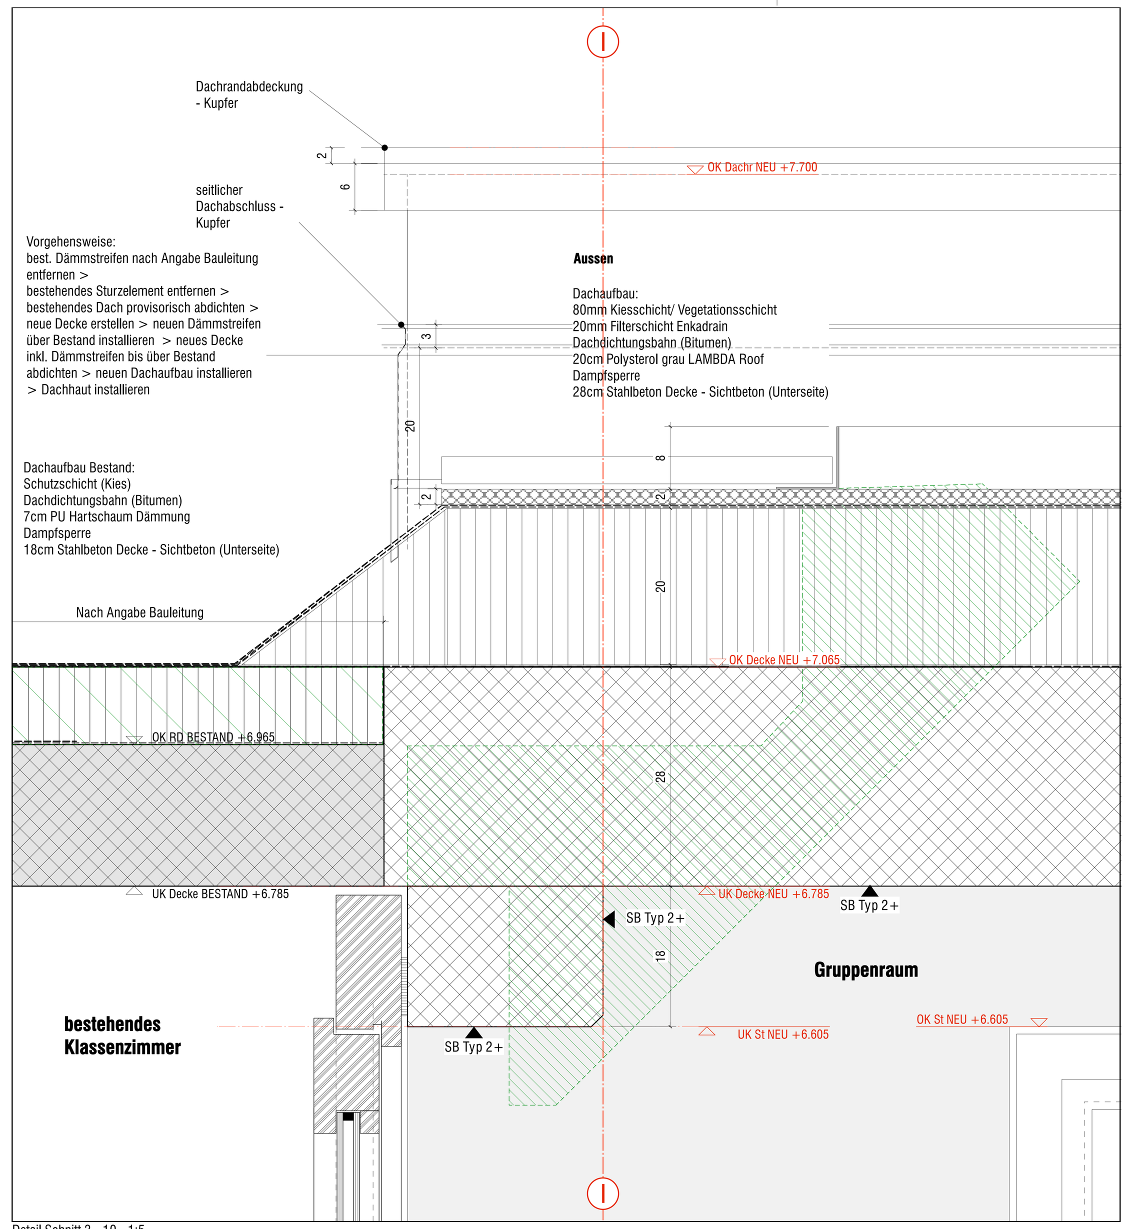

Detail Schnitt 3 - 10 - 1:5

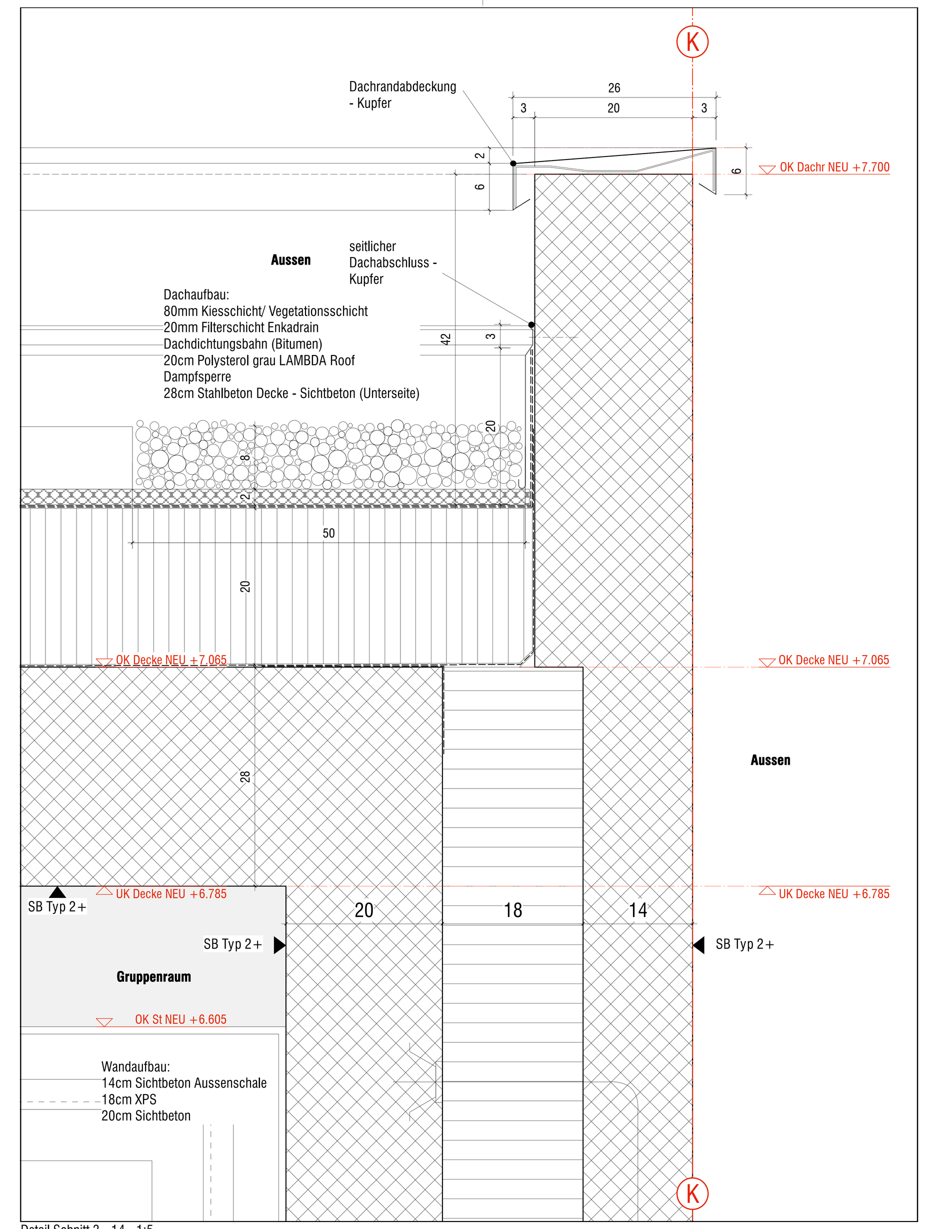

Detail Schnitt 3 - 14 - 1:5

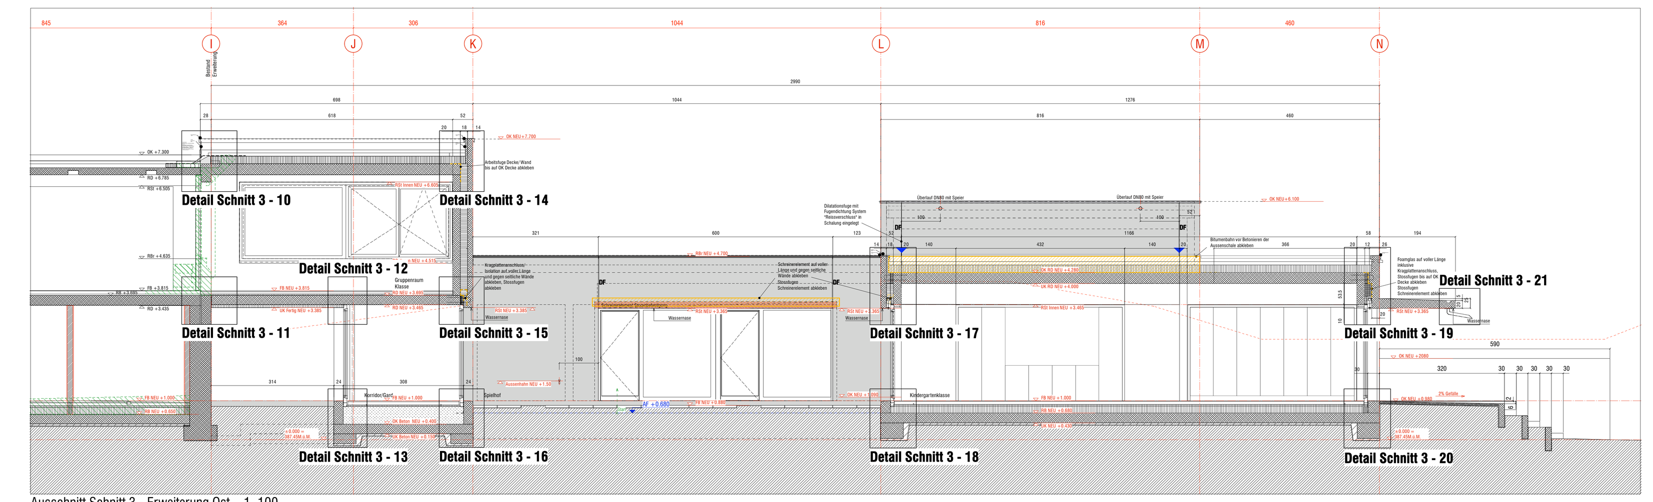

Ausschnitt Schnitt 3 - Erweiterung Ost _ 1_100

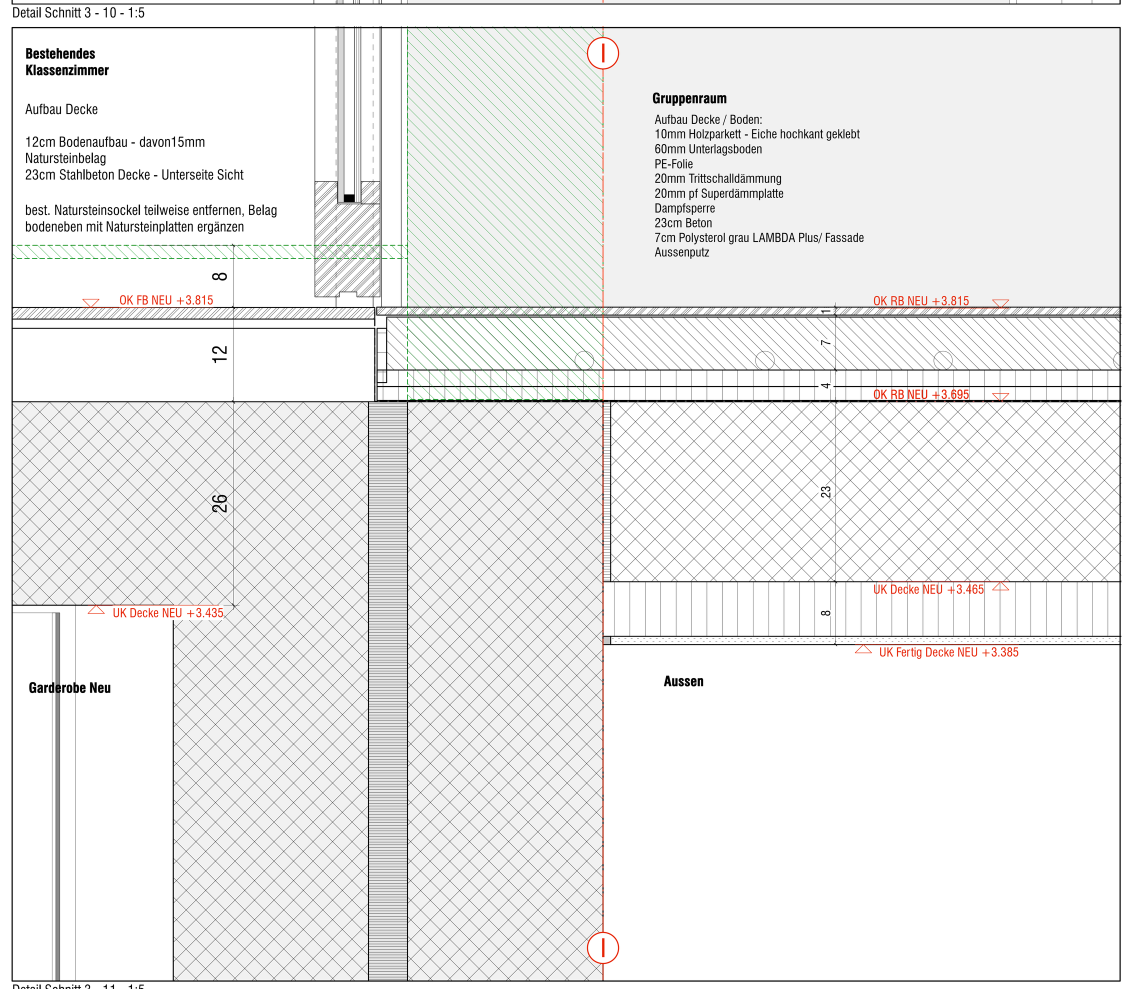

Detail Schnitt 3 - 11 - 1:5

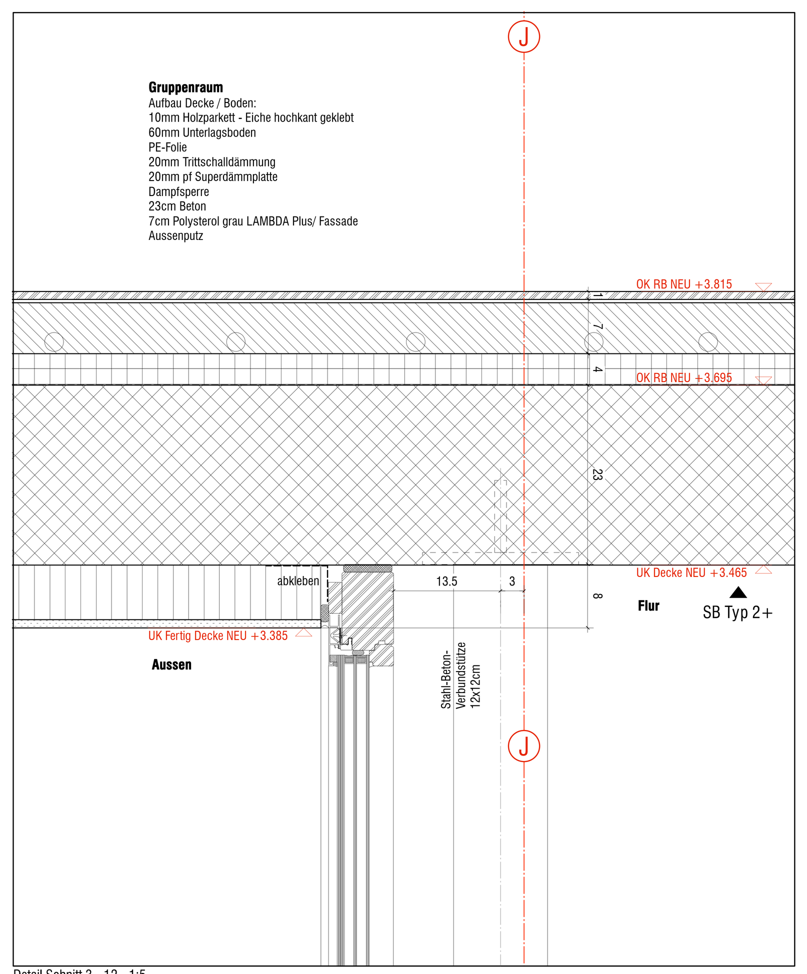

Detail Schnitt 3 - 12 - 1:5

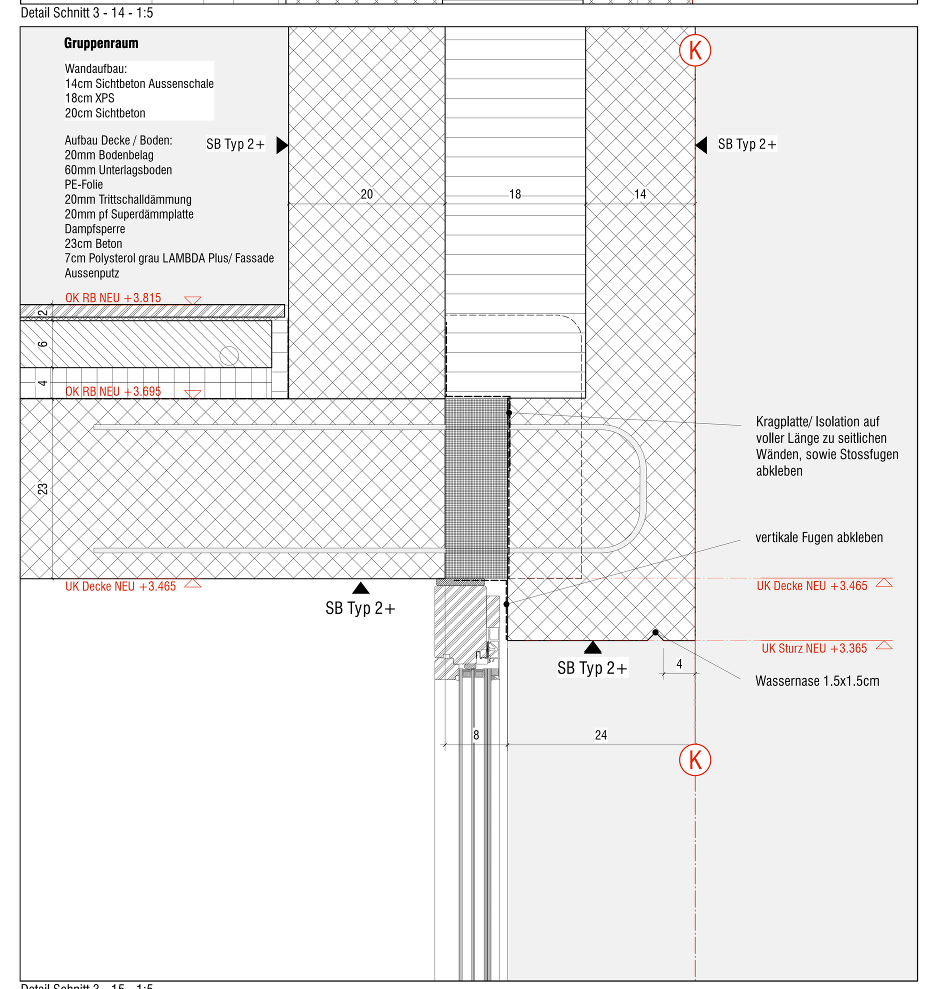

Detail Schnitt 3 - 15 - 1:5

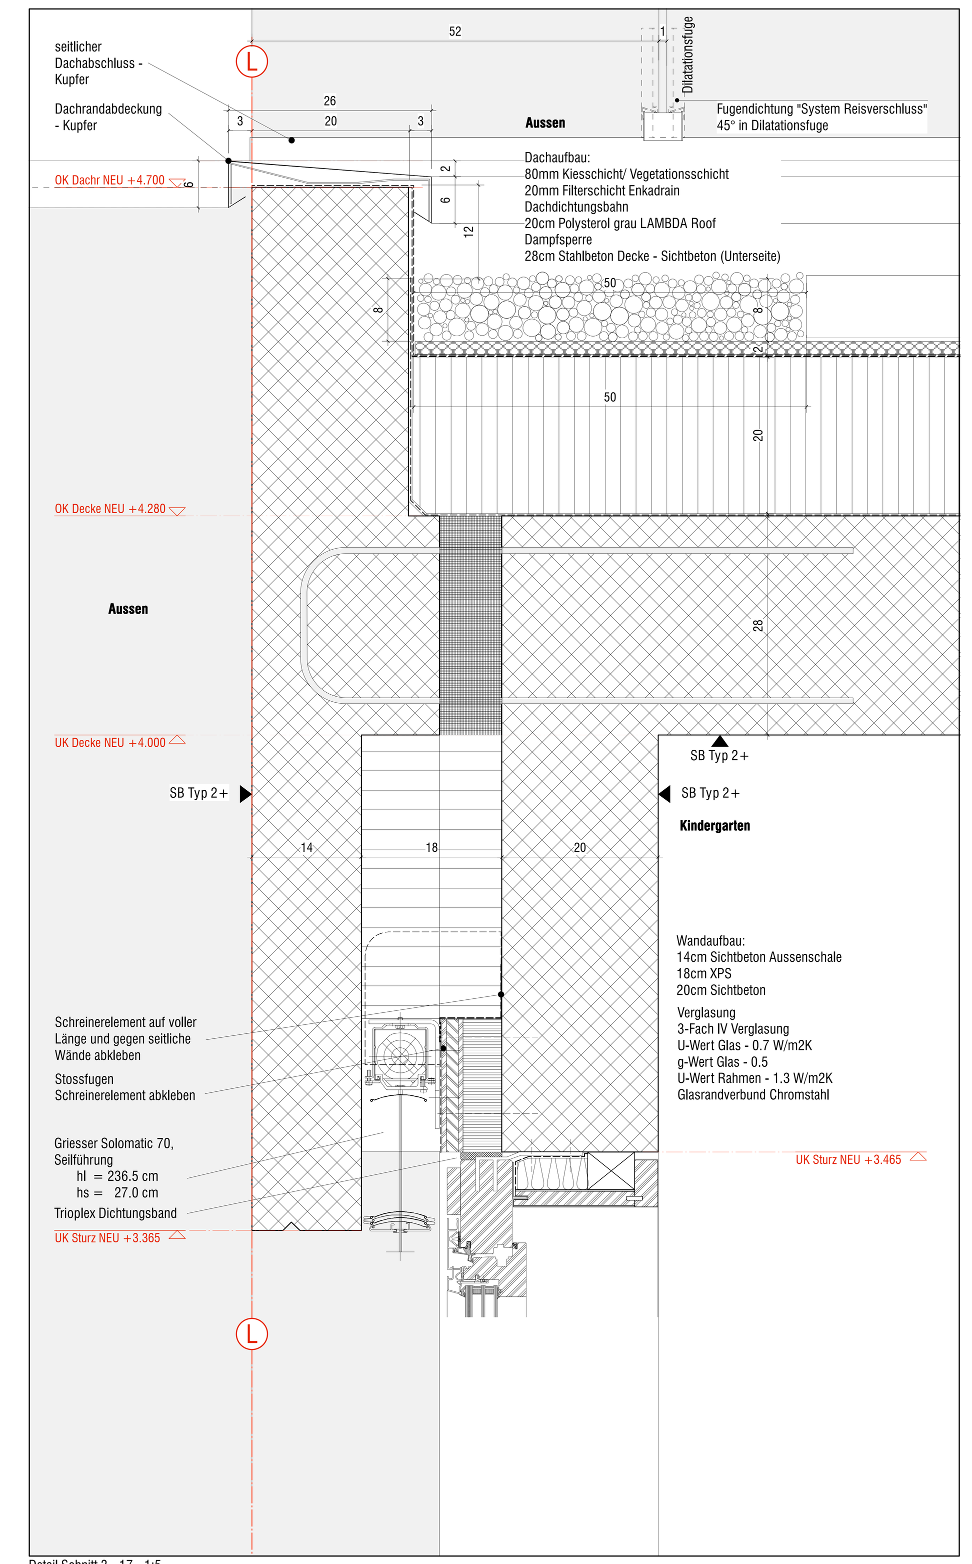

Detail Schnitt 3 - 17 - 1:5

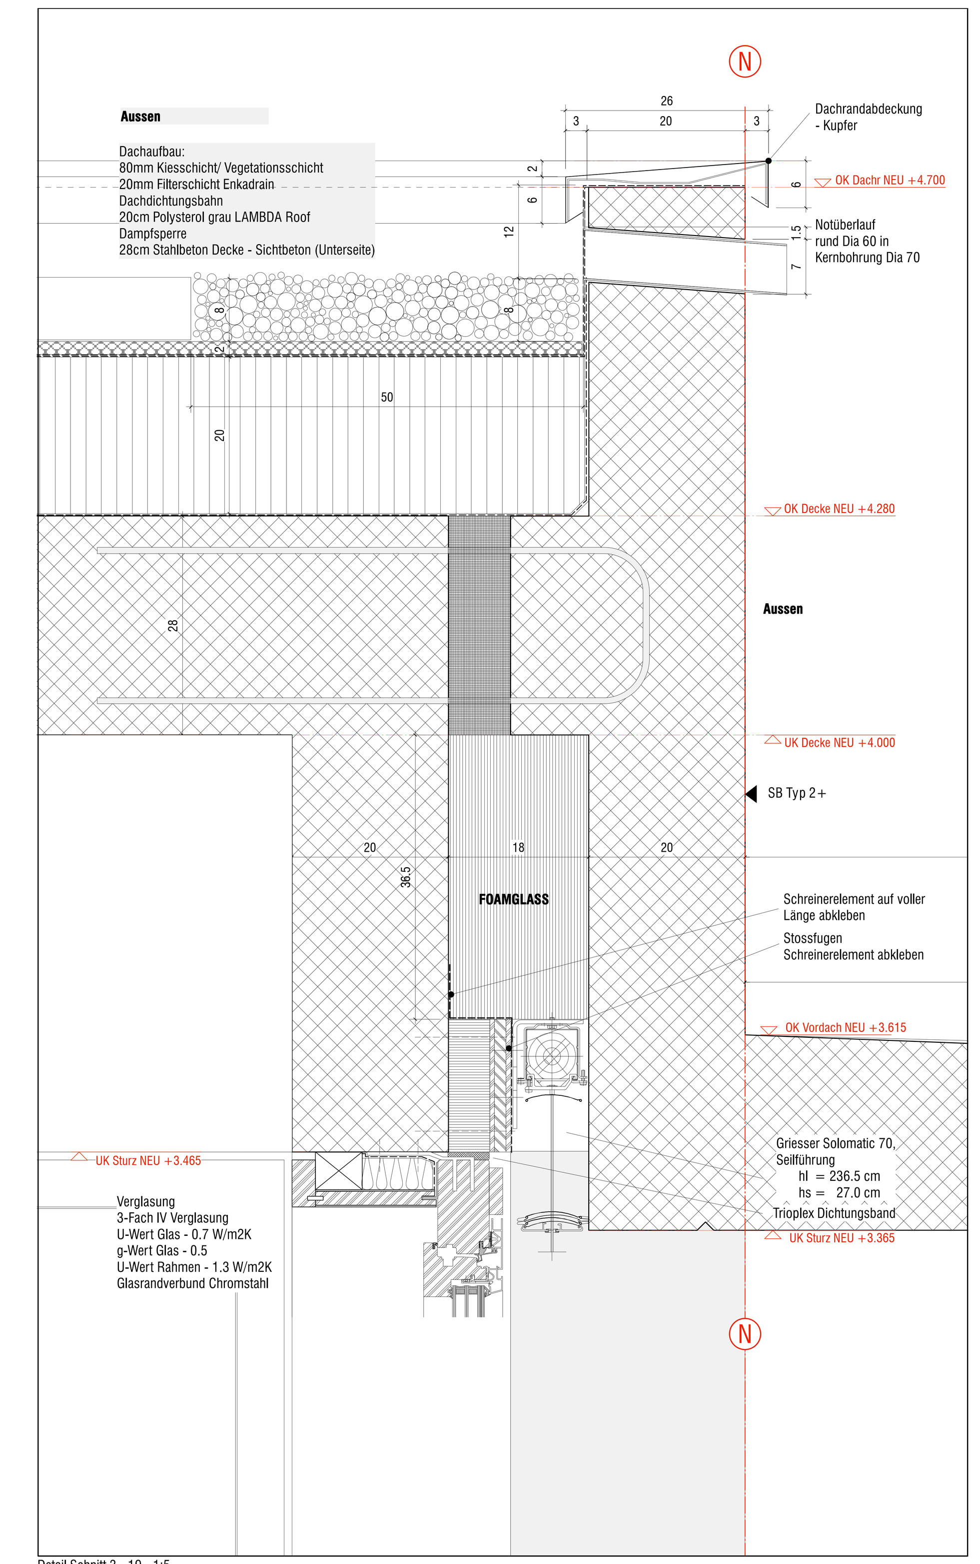

Detail Schnitt 3 - 19 - 1:5

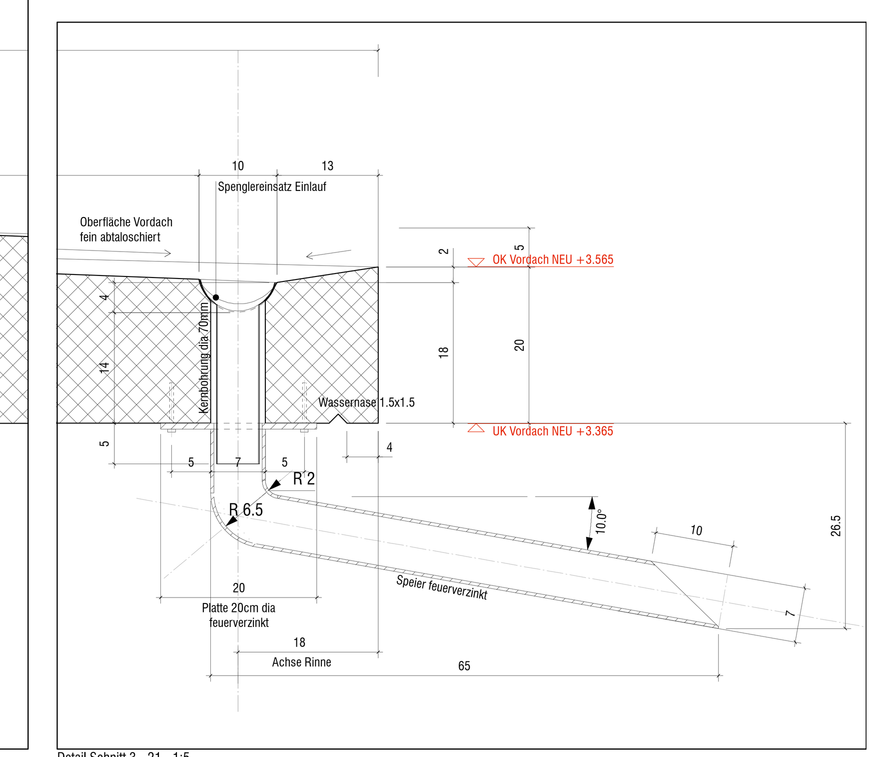

Detail Schnitt 3 - 21 - 1:5

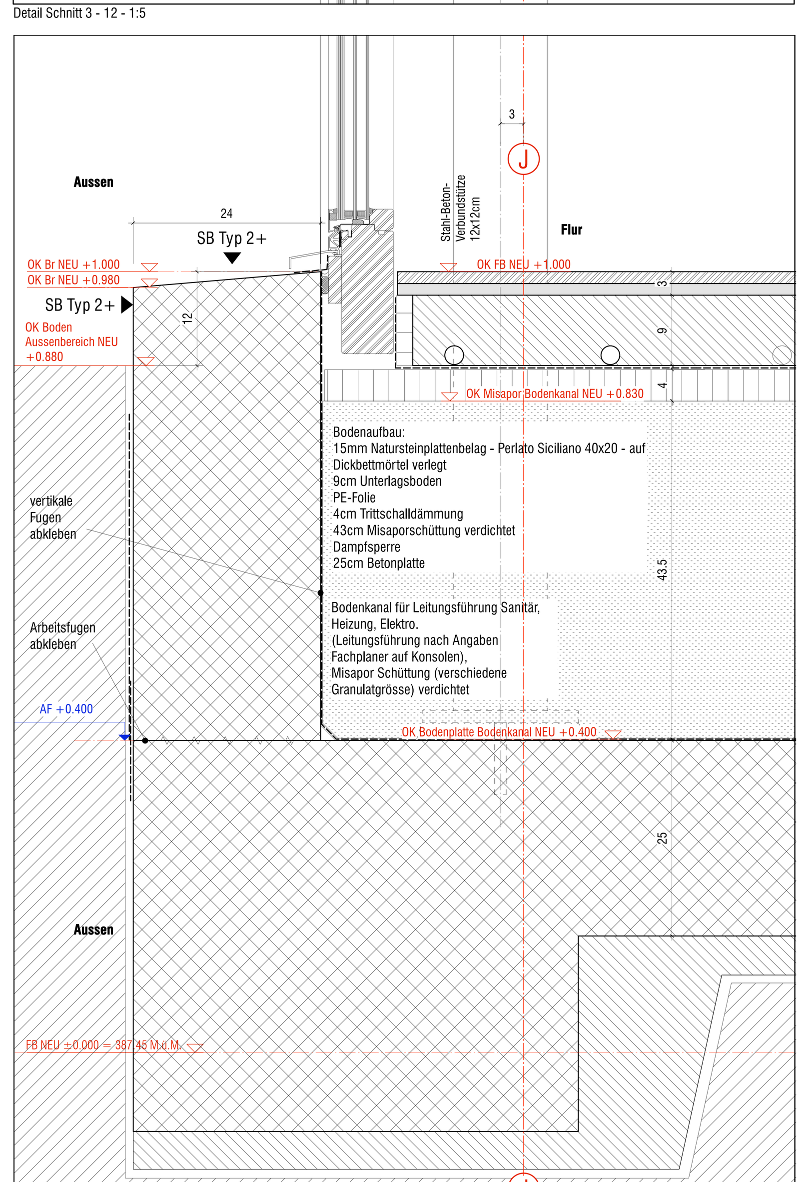

Detail Schnitt 3 - 13 - 1:5

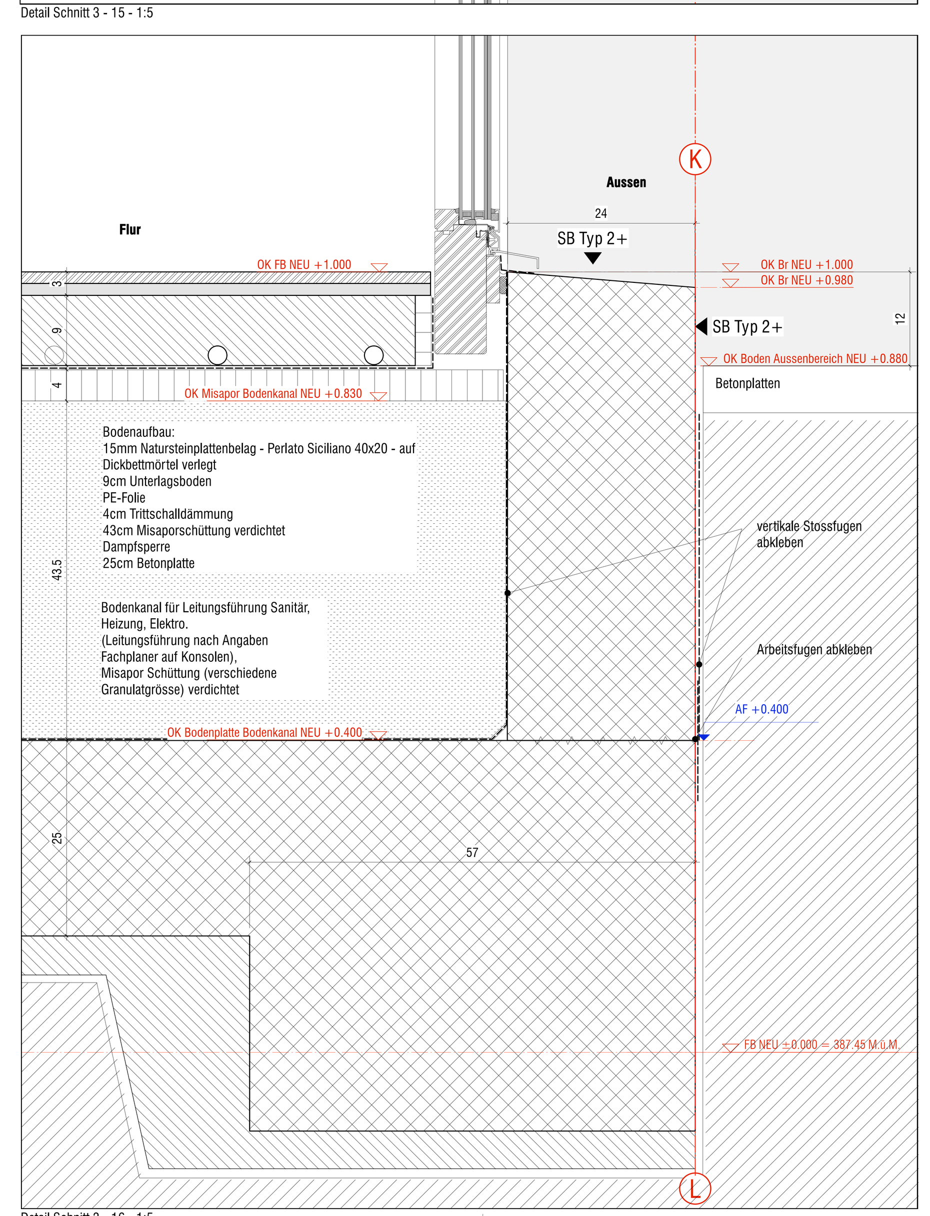

Detail Schnitt 3 - 16 - 1:5

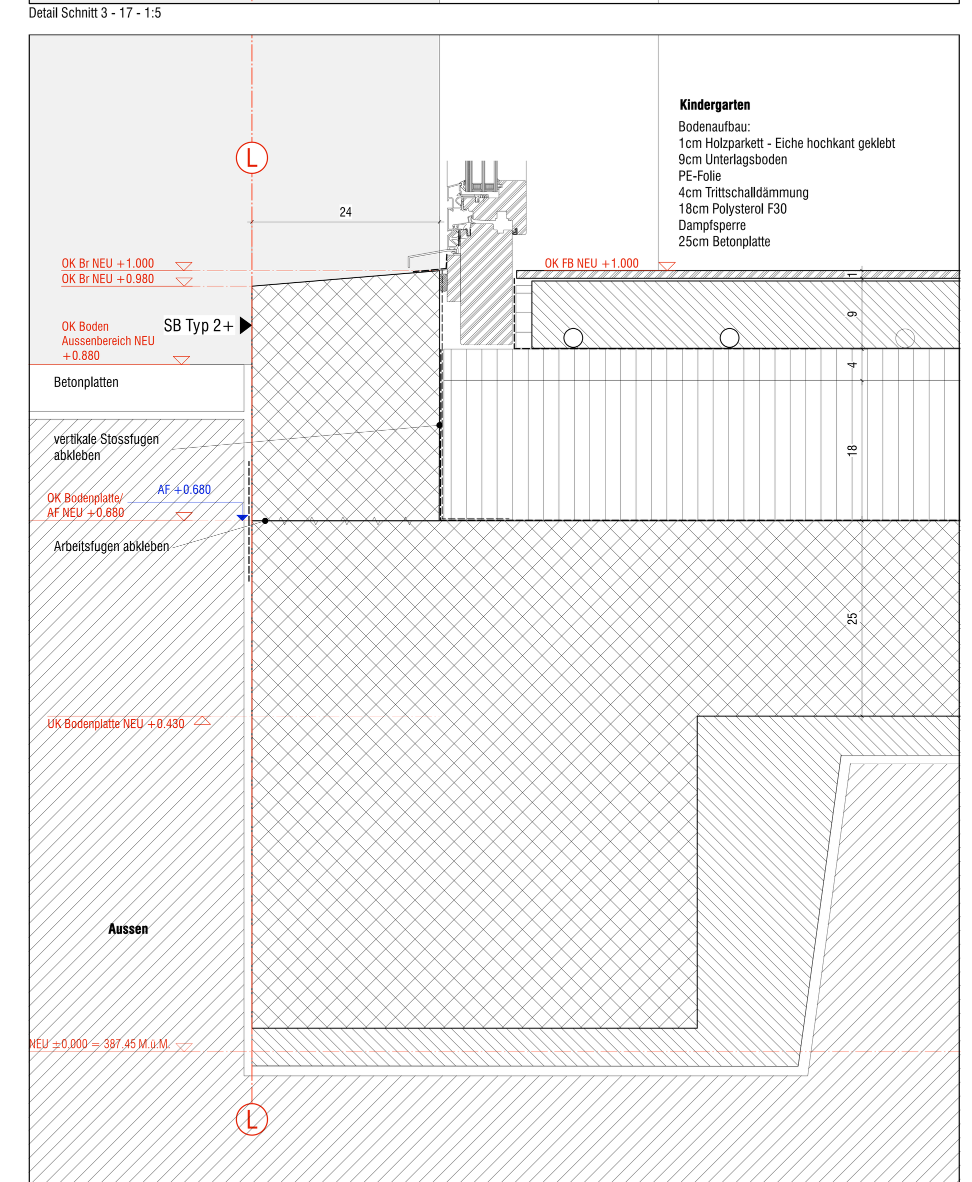

Detail Schnitt 3 - 18 - 1:5

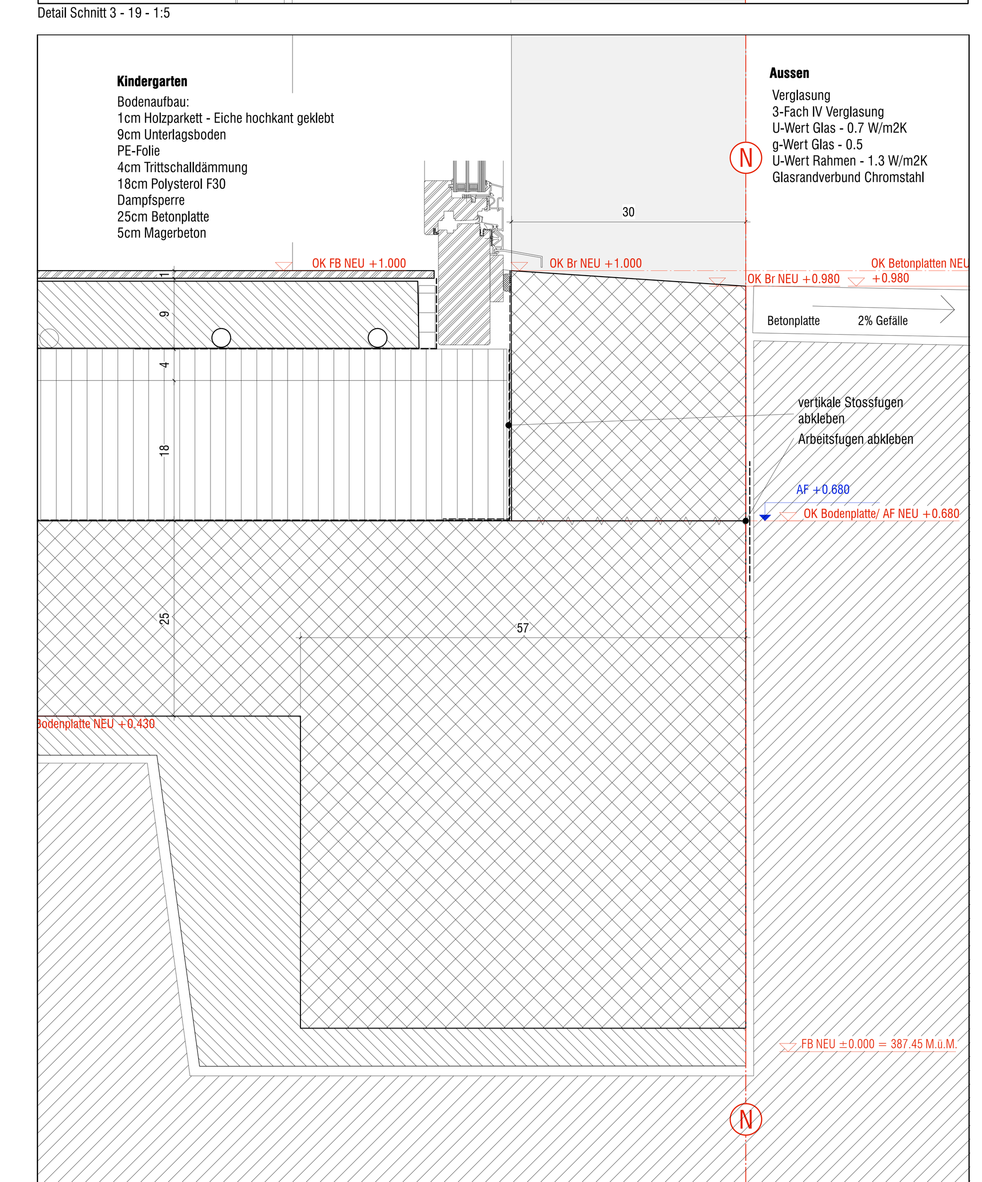

Detail Schnitt 3 - 20 - 1:5

Änderungsjournal

Datum	Art der Änderung	Visum
16/06/2013	Ergänzung Dilatationsfuge nach Angaben Ingenieur - Detail 17	ro
01/07/2013	Dämmung und Bodenaufbau, Abklebebereiche Sturz, Details Dilatationsfugen ergänzt, Dachaufbau Bestand korrigiert	ro

Legende:

- Beton NEU
- Beton Bestand
- Mauerwerk NEU
- Mauerwerk Bestand
- Alu-Paneele / Fenster
- Sichtbeton Typ2+
- Perimeter- / Sockelisolation
- Abbruch

Legende Betonieretappierung

- SE X°50 Start — Schalungseinteilung (SE) mit Angabe Startpunkt und Auslegerichtung
- AF +0.680 — Arbeitsfuge Beton Kote ab Projekt +/- 0.00
- DF — Dilatationsfuge (Kittfuge)

Die Masse sind vom Unternehmer am Bau zu kontrollieren und Unstimmigkeiten dem Architekten zu melden!
Sämtliche Werkpläne der Unternehmer sind dem Architekten vor Ausführung zur Korrektur vorzulegen!

OK Fertigboden Bestand unteres EG (Saalebene) = ±0.00 = 387.45 m.ü.M

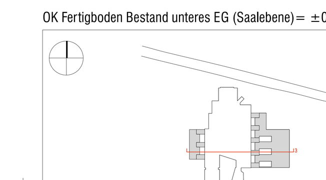

Objekt: **Erweiterung Schulanlage Steinboden**
Bauherr: **Schulgemeinde Eglisau, 8193 Eglisau**
Plan: Schnittdetails - Schnitt 3- Erweiterung Ost
Ausführung
Dat.: 30/05/2013 Rev.: 02/07/2013
Plan Gr. 147/90 gez.: ro
Plan Nr.: STE_05_DET_5_102_A
Mst: 1: 5

Architekten: Hopf+Wirth Architekten
Rychenbergstrasse 2, 8400 Winterthur, t 052 212 58 20, steinboden@hopfwirth.ch