


# Querschnitt Hof

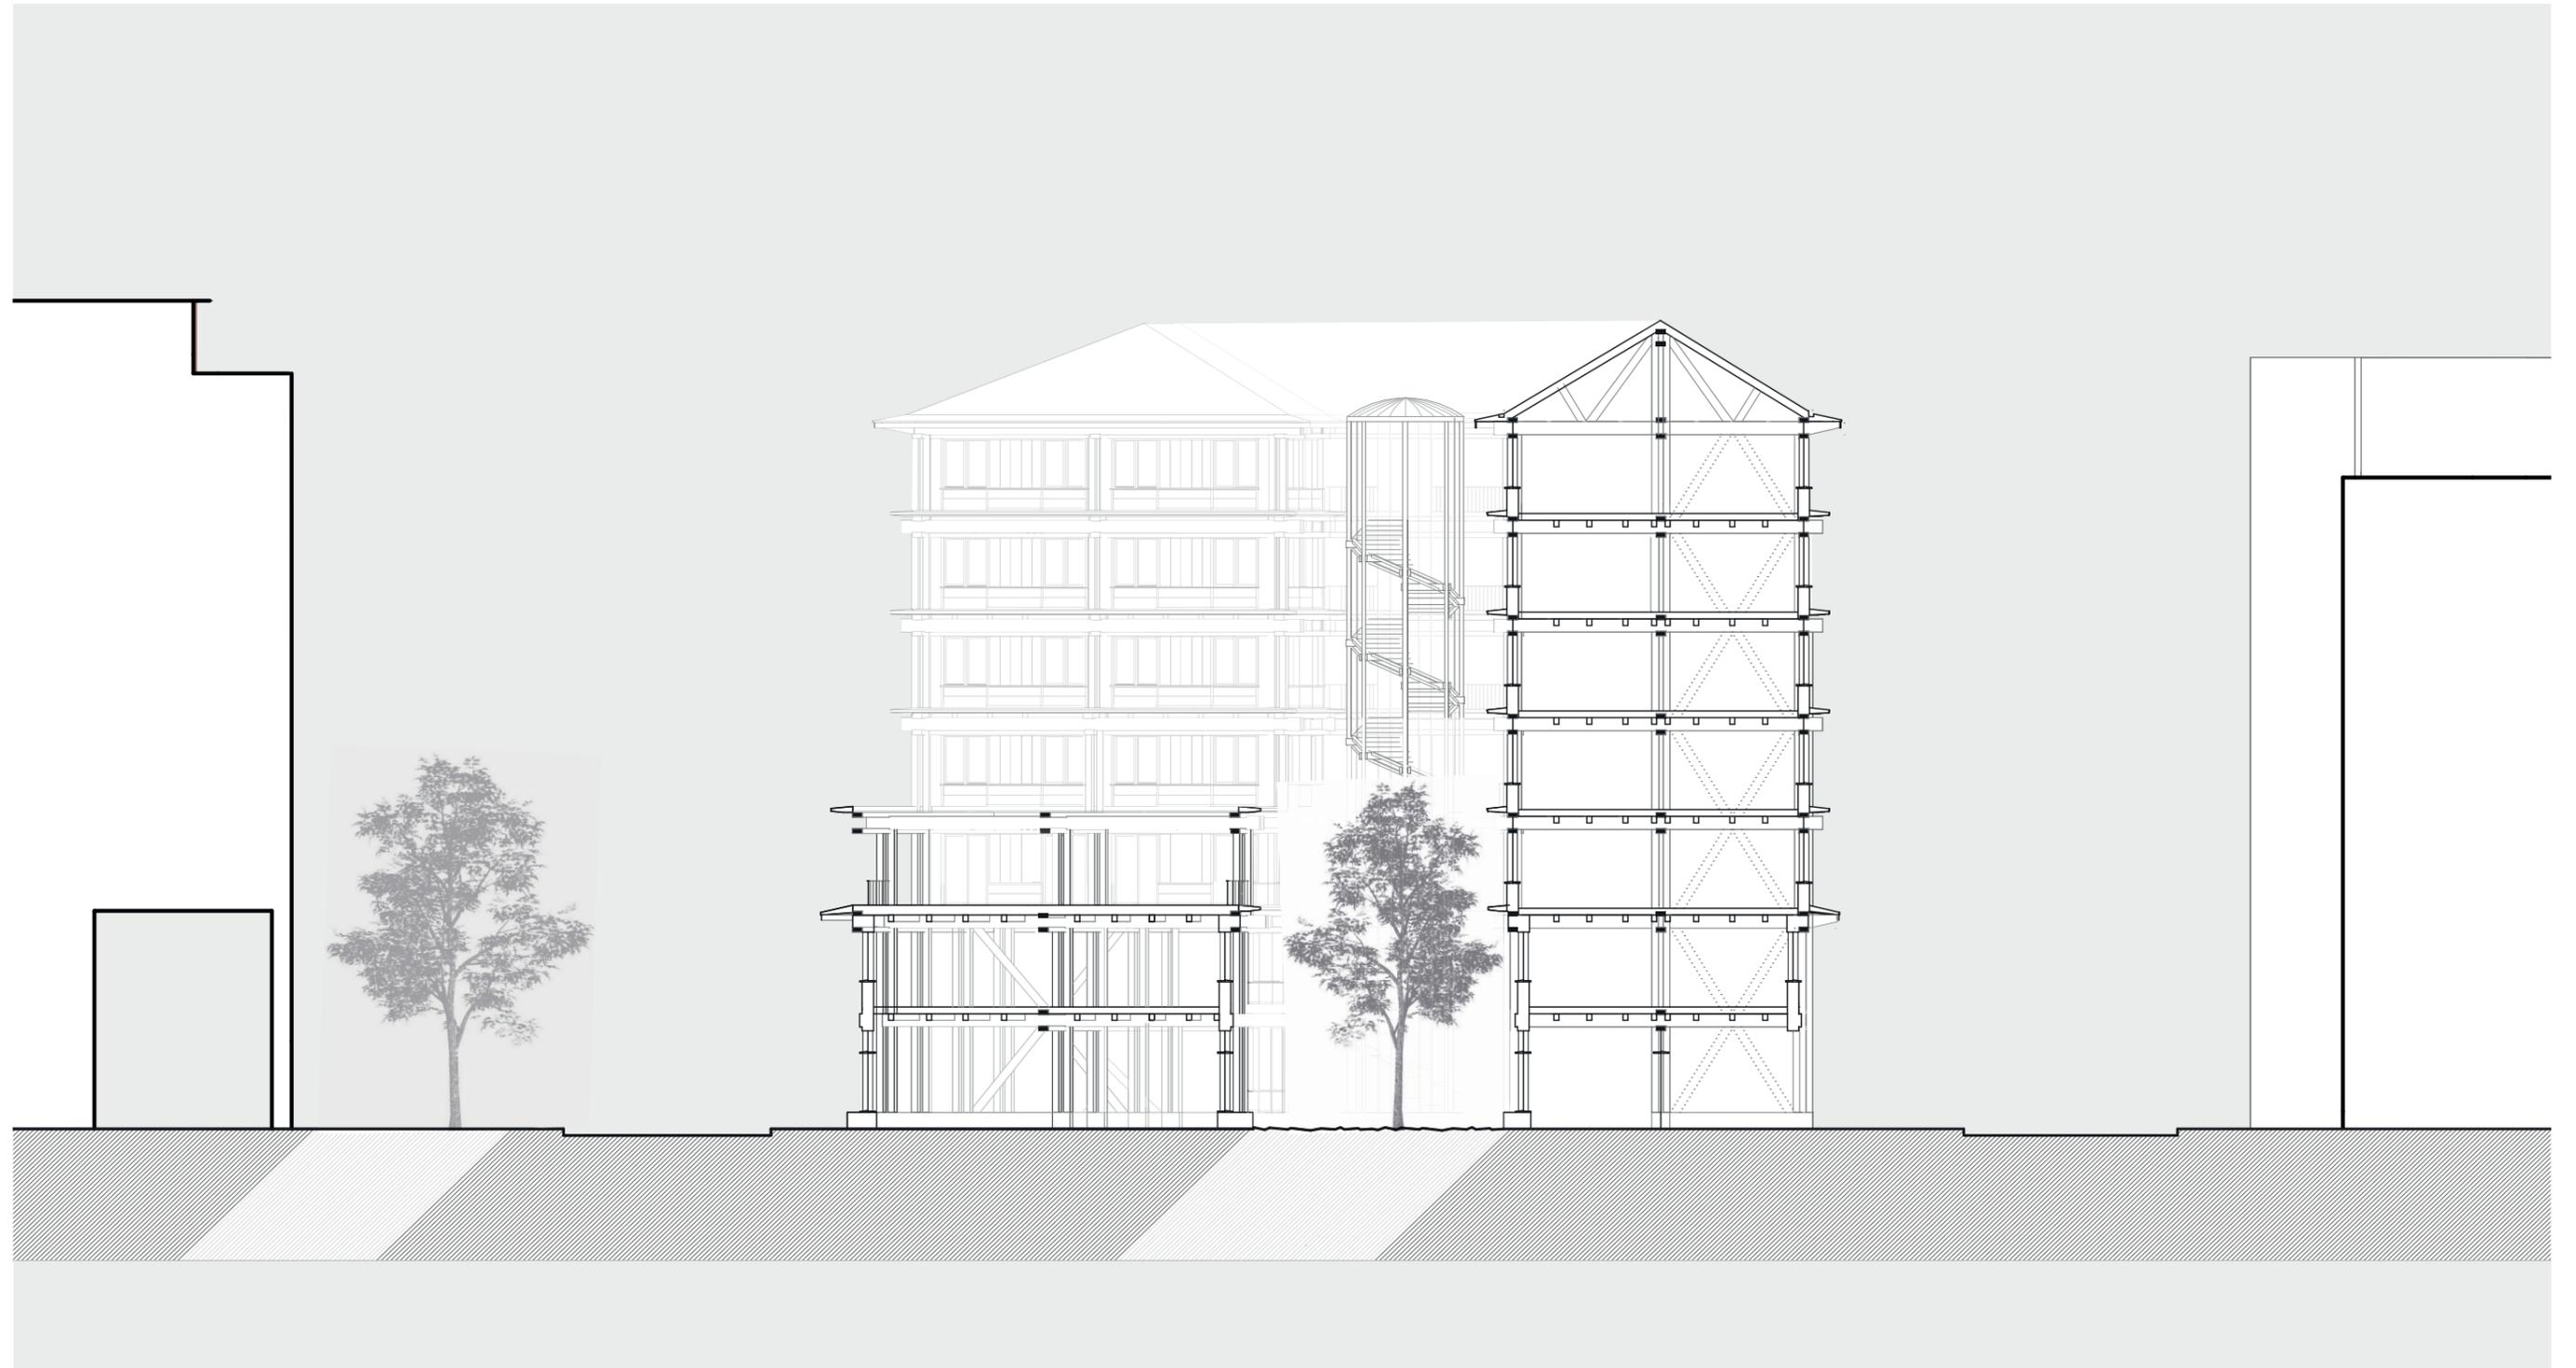

Schnitt Mst. 1:200