


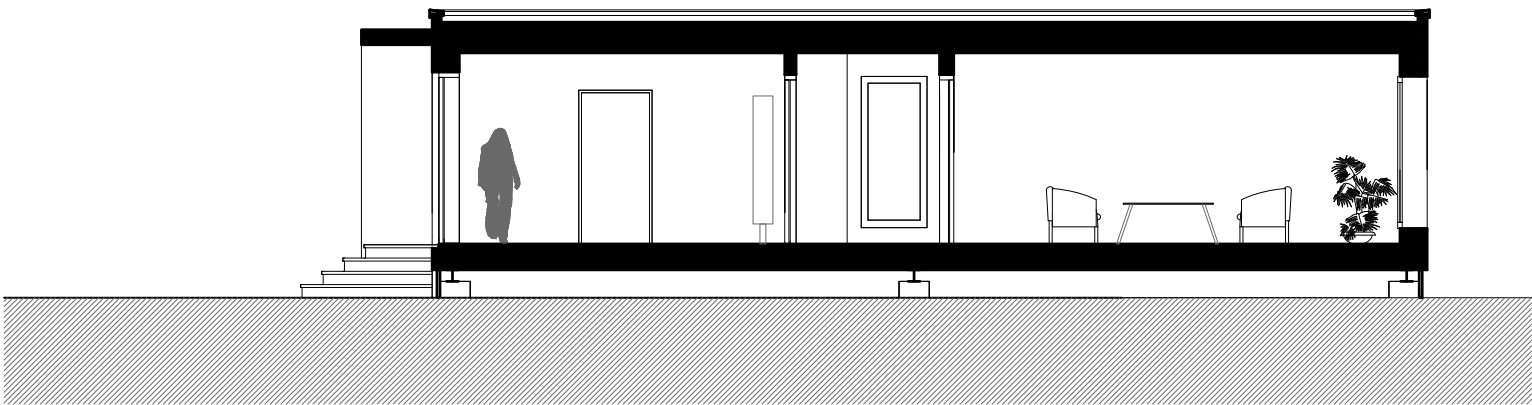

Schnitt Süd-Nord

		Mst. 1 : 100	313587
220214_O_313587_Prj_Büro_Saig_C		A3	Büro Saig
Erstellt: 28.03.2022 Kontrolliert: 28.03.2022			Schnitt Süd-Nord
Ersteller: LeSi	Prüfer: CoL	CH - 4332 Stein	