


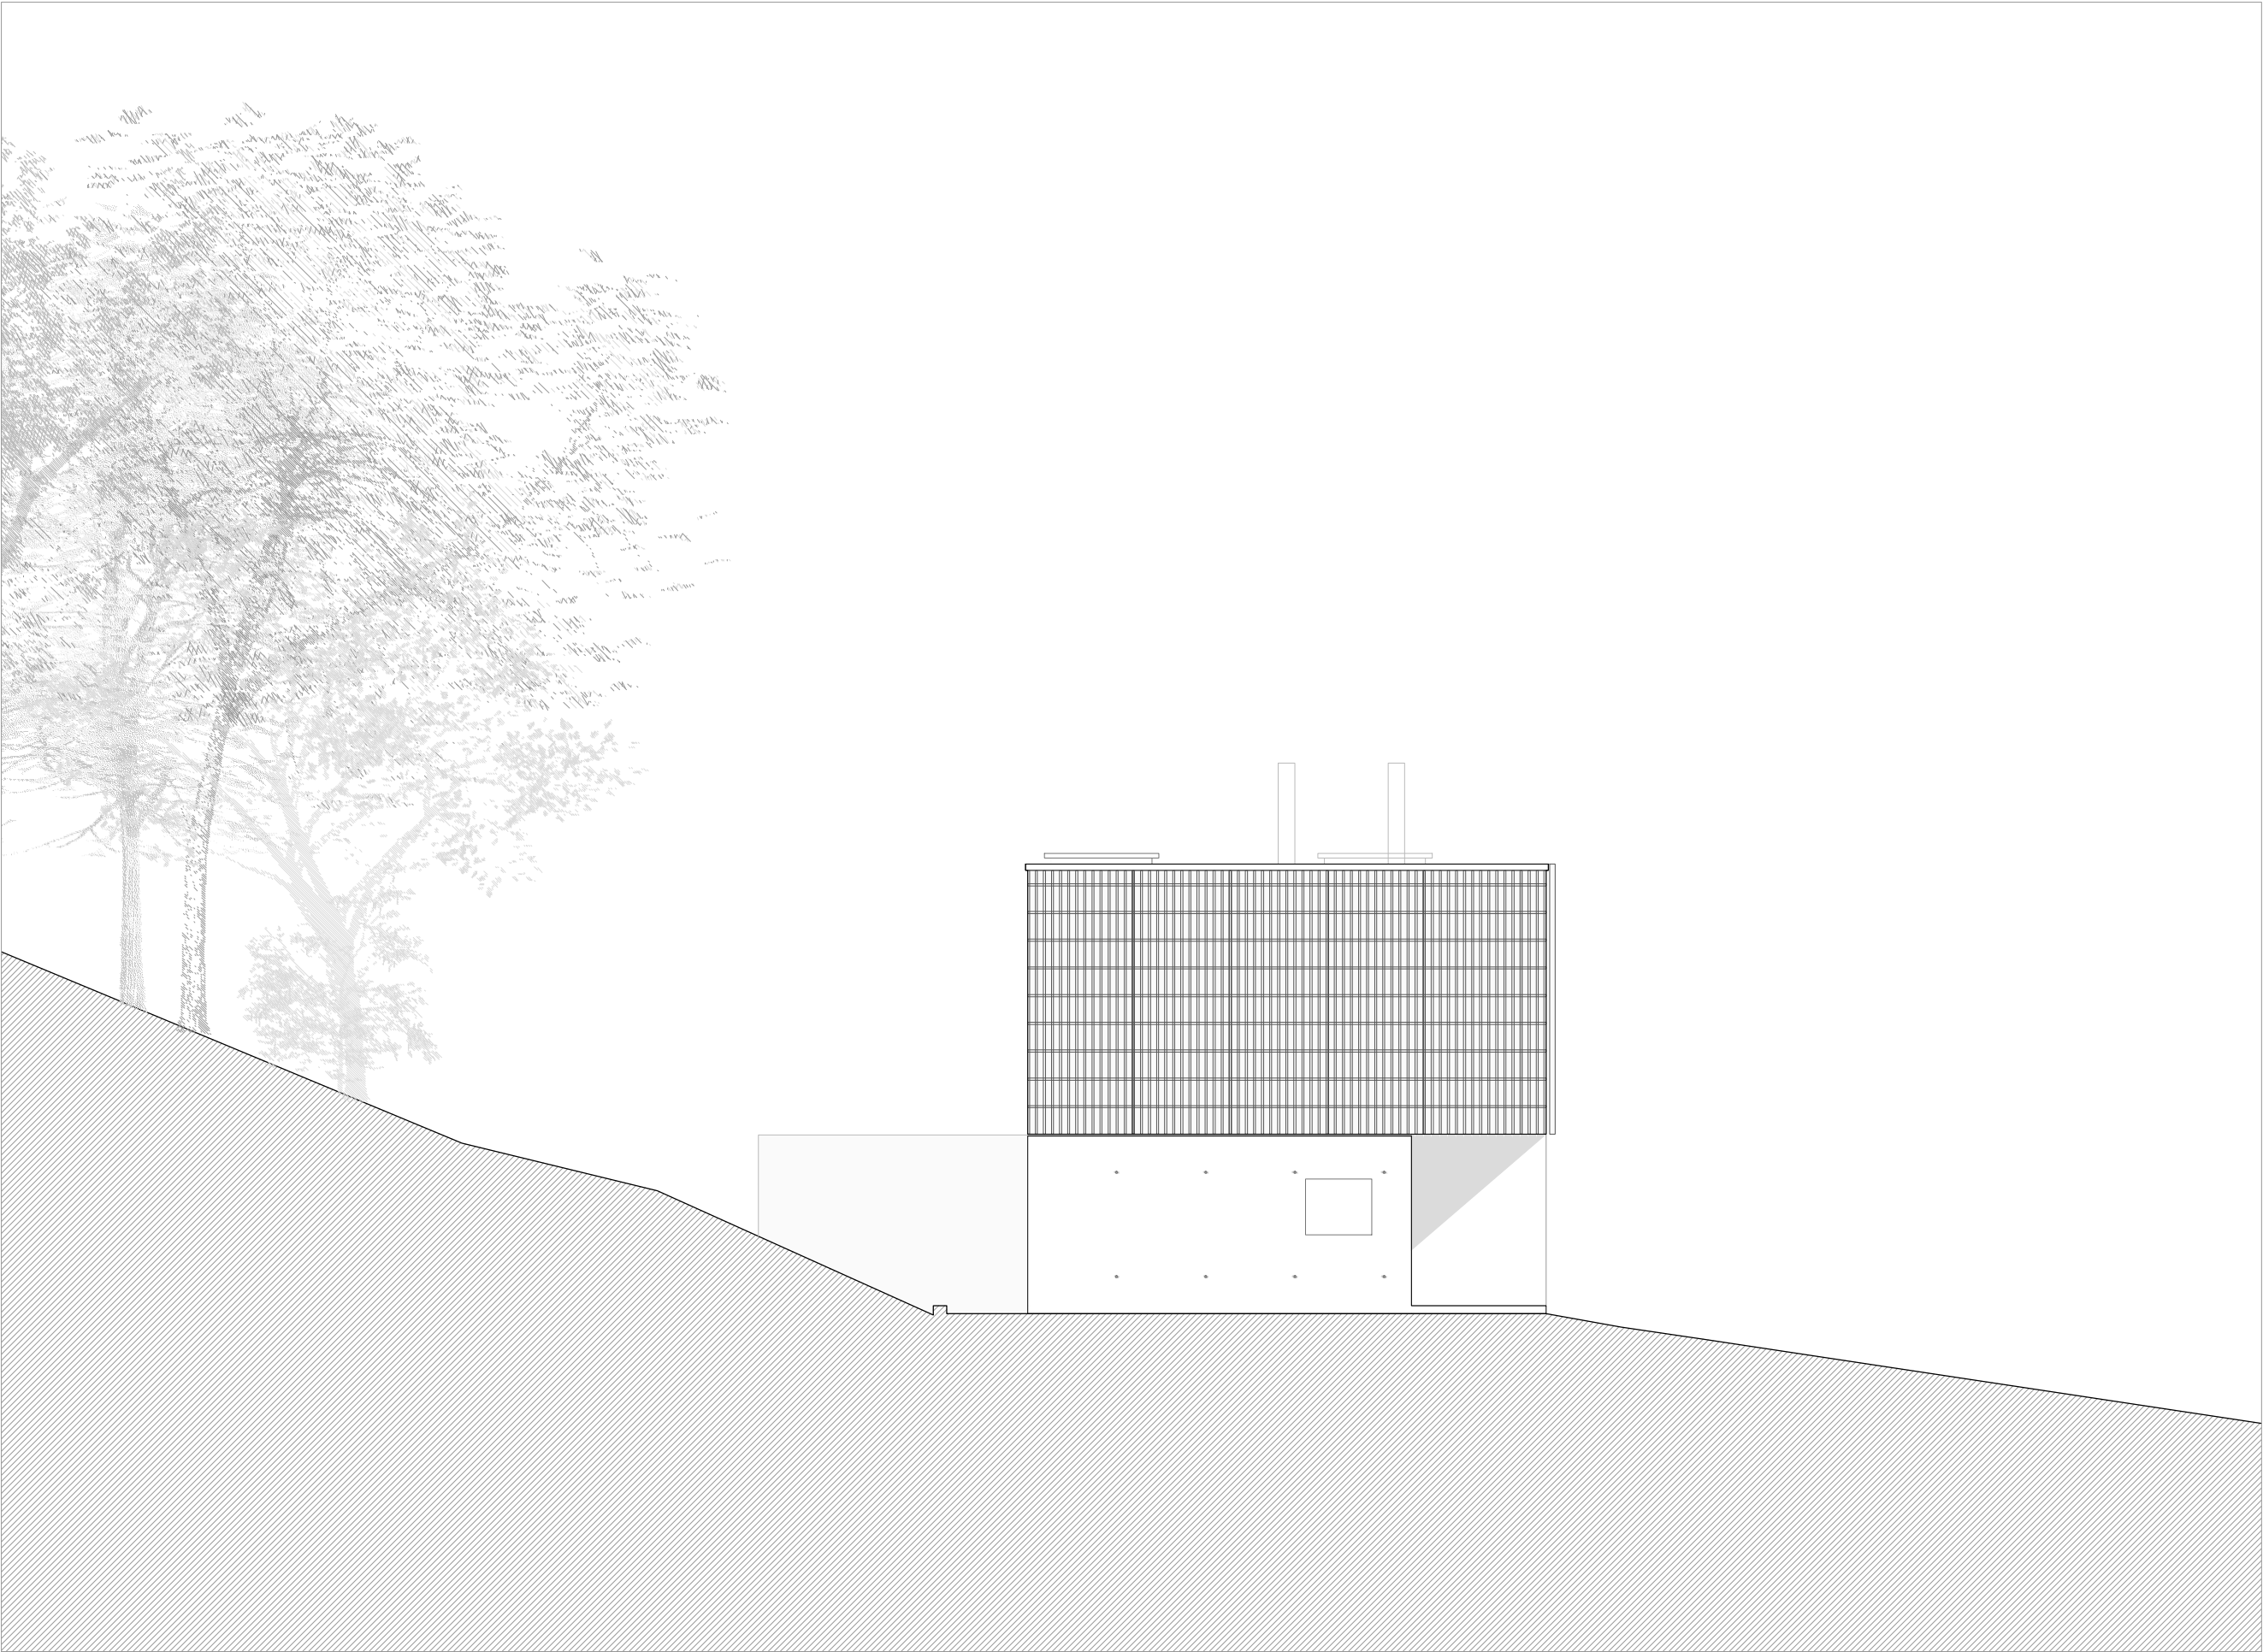

nordfassade

