
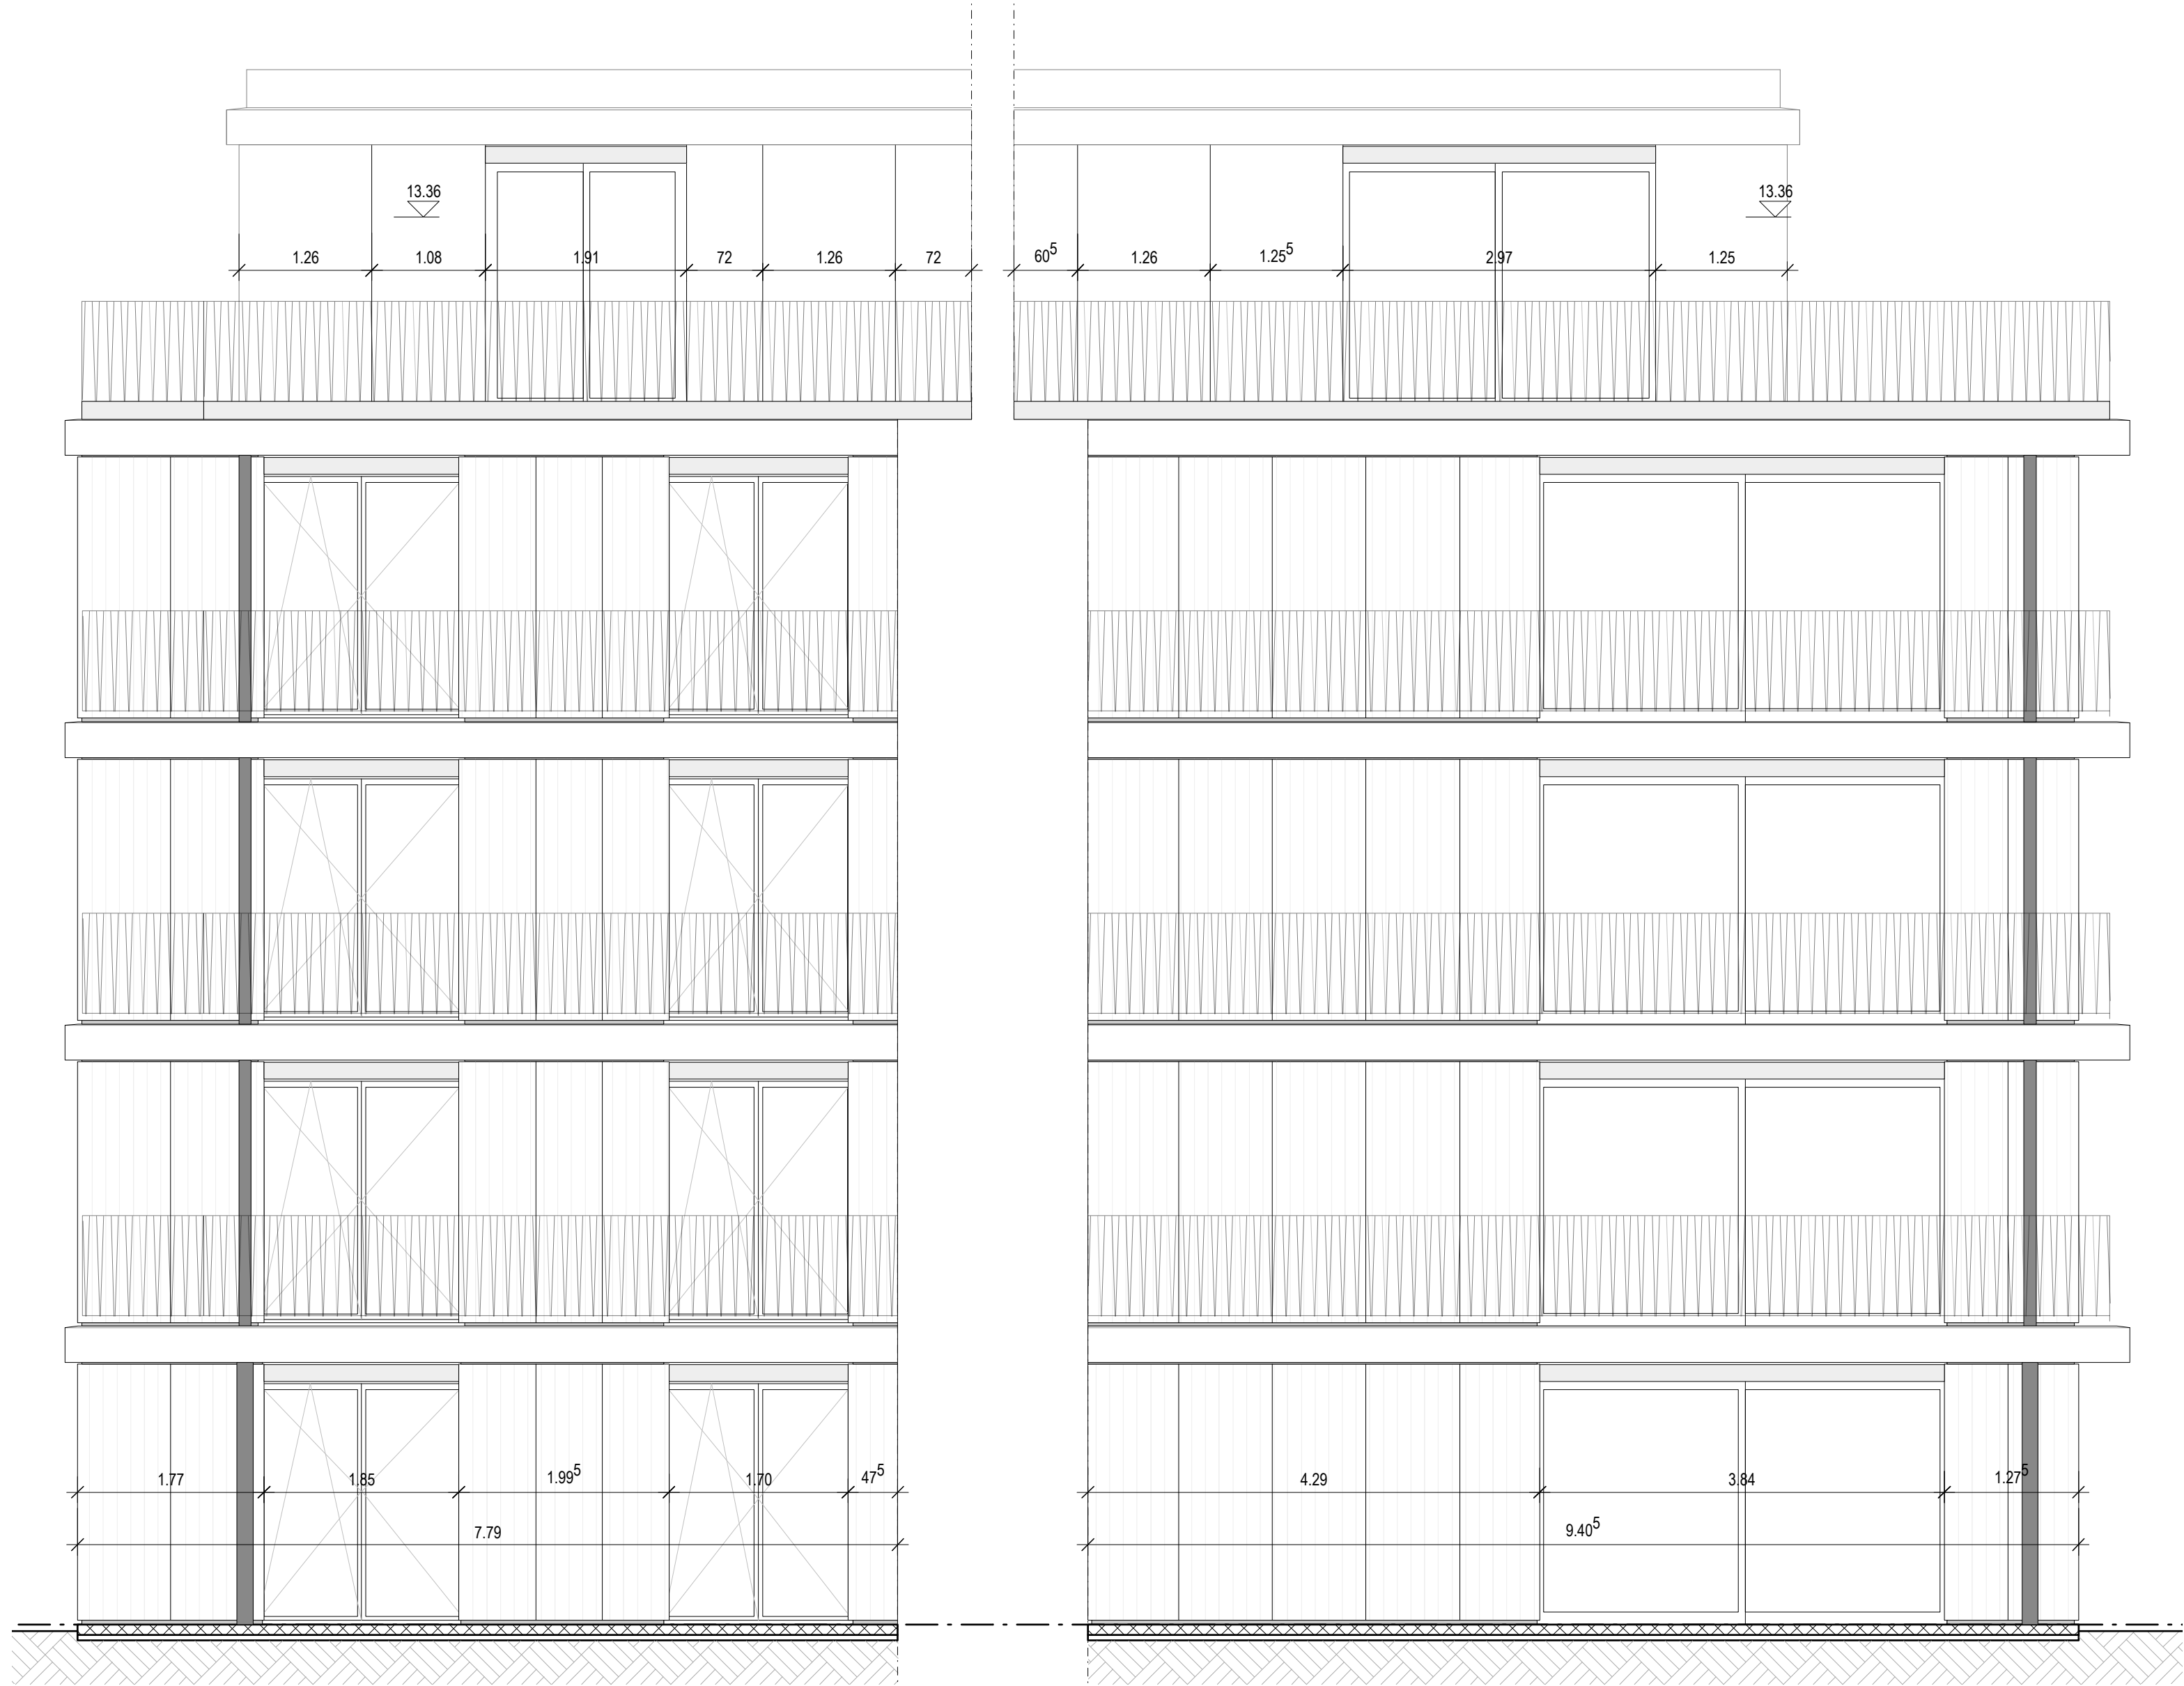


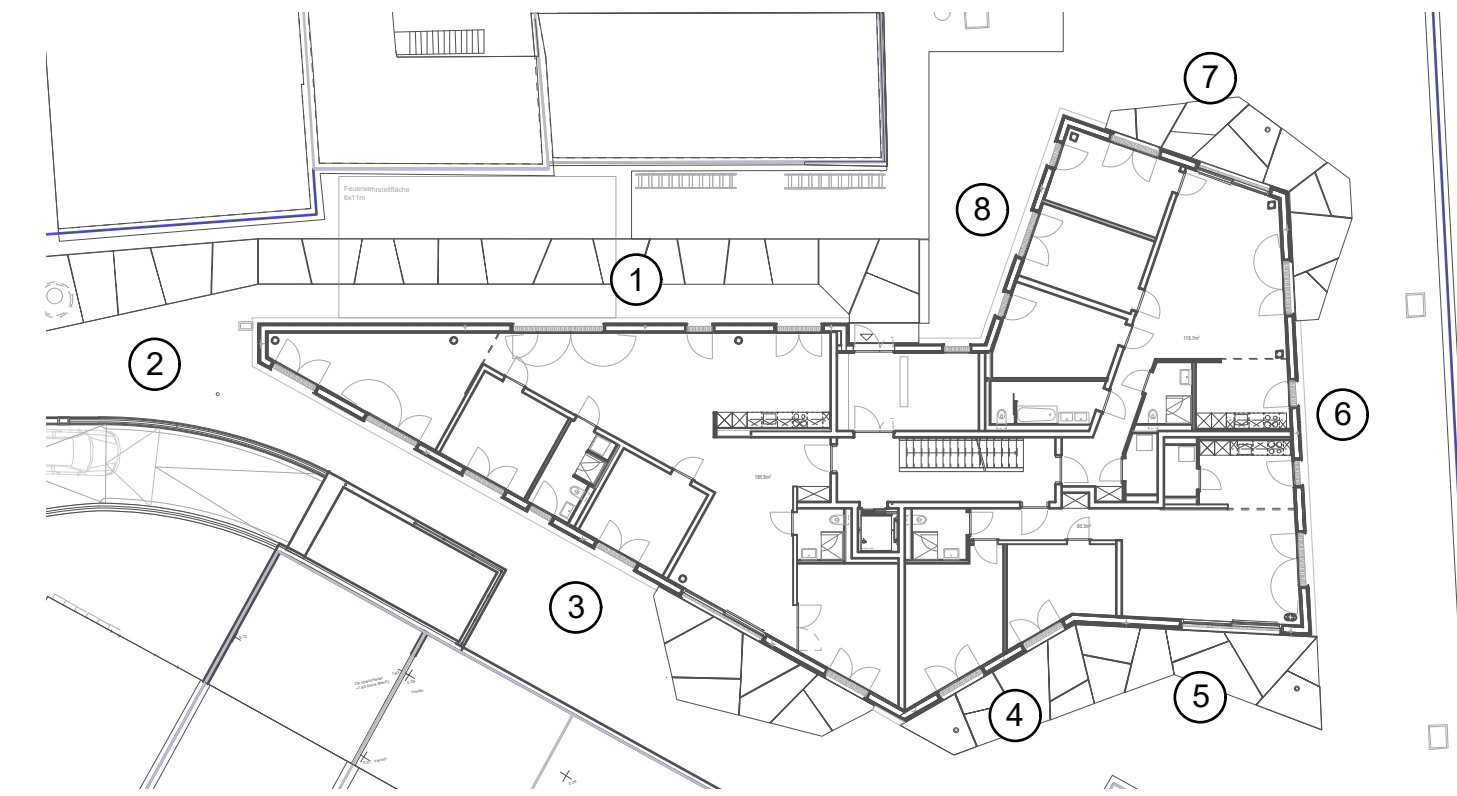

Fassadenabwicklung N.4

Fassadenabwicklung N.5