


ENTRÉE PRINCIPALE
(PUBLIQUE)

MOTONEIGE

ENTRÉE 02
(PRIVÉE)

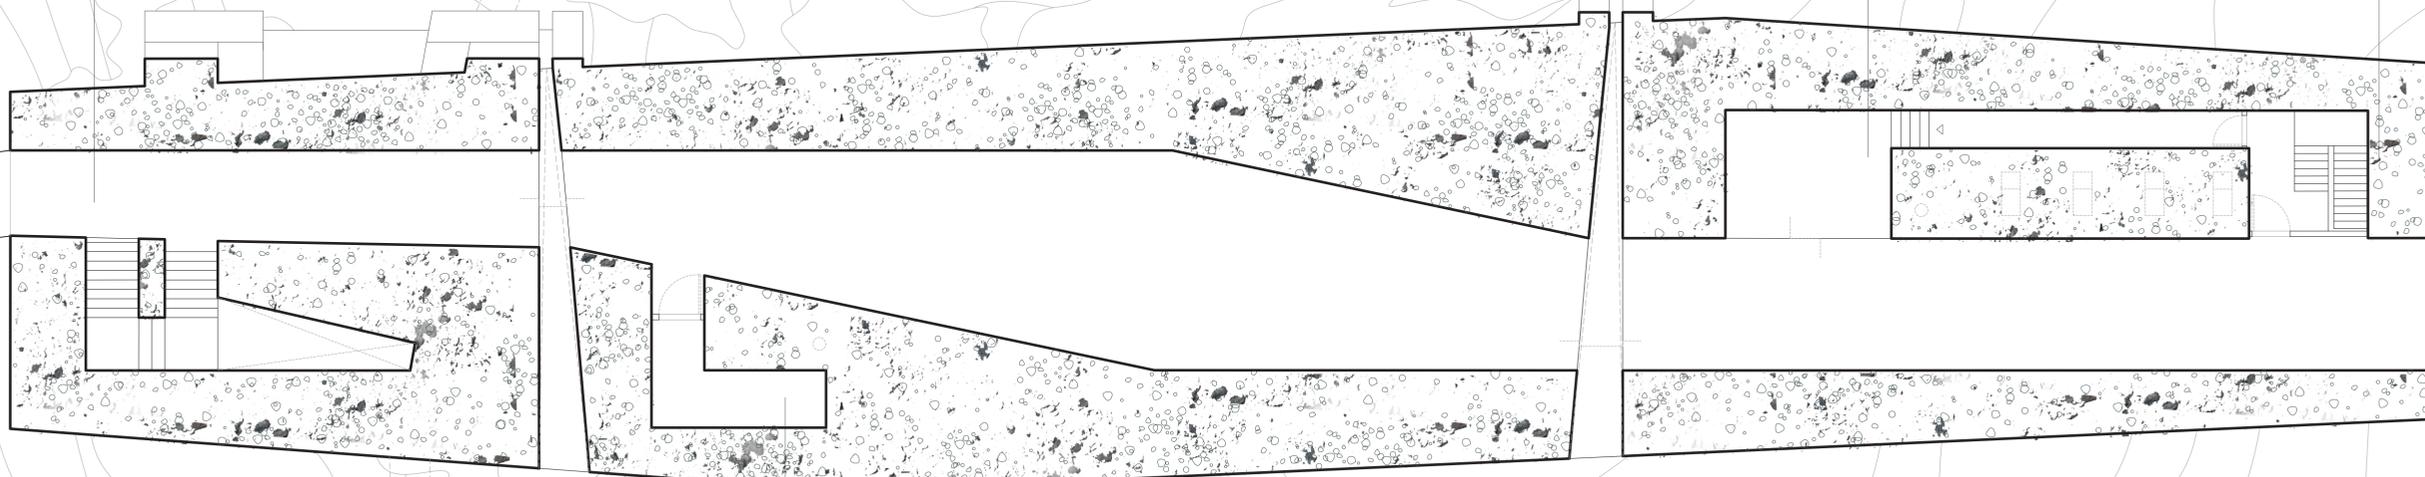

RANGEMENT
(MATÉRIEL EXT.)

1:100
PLAN DE TOITURE N°0

