




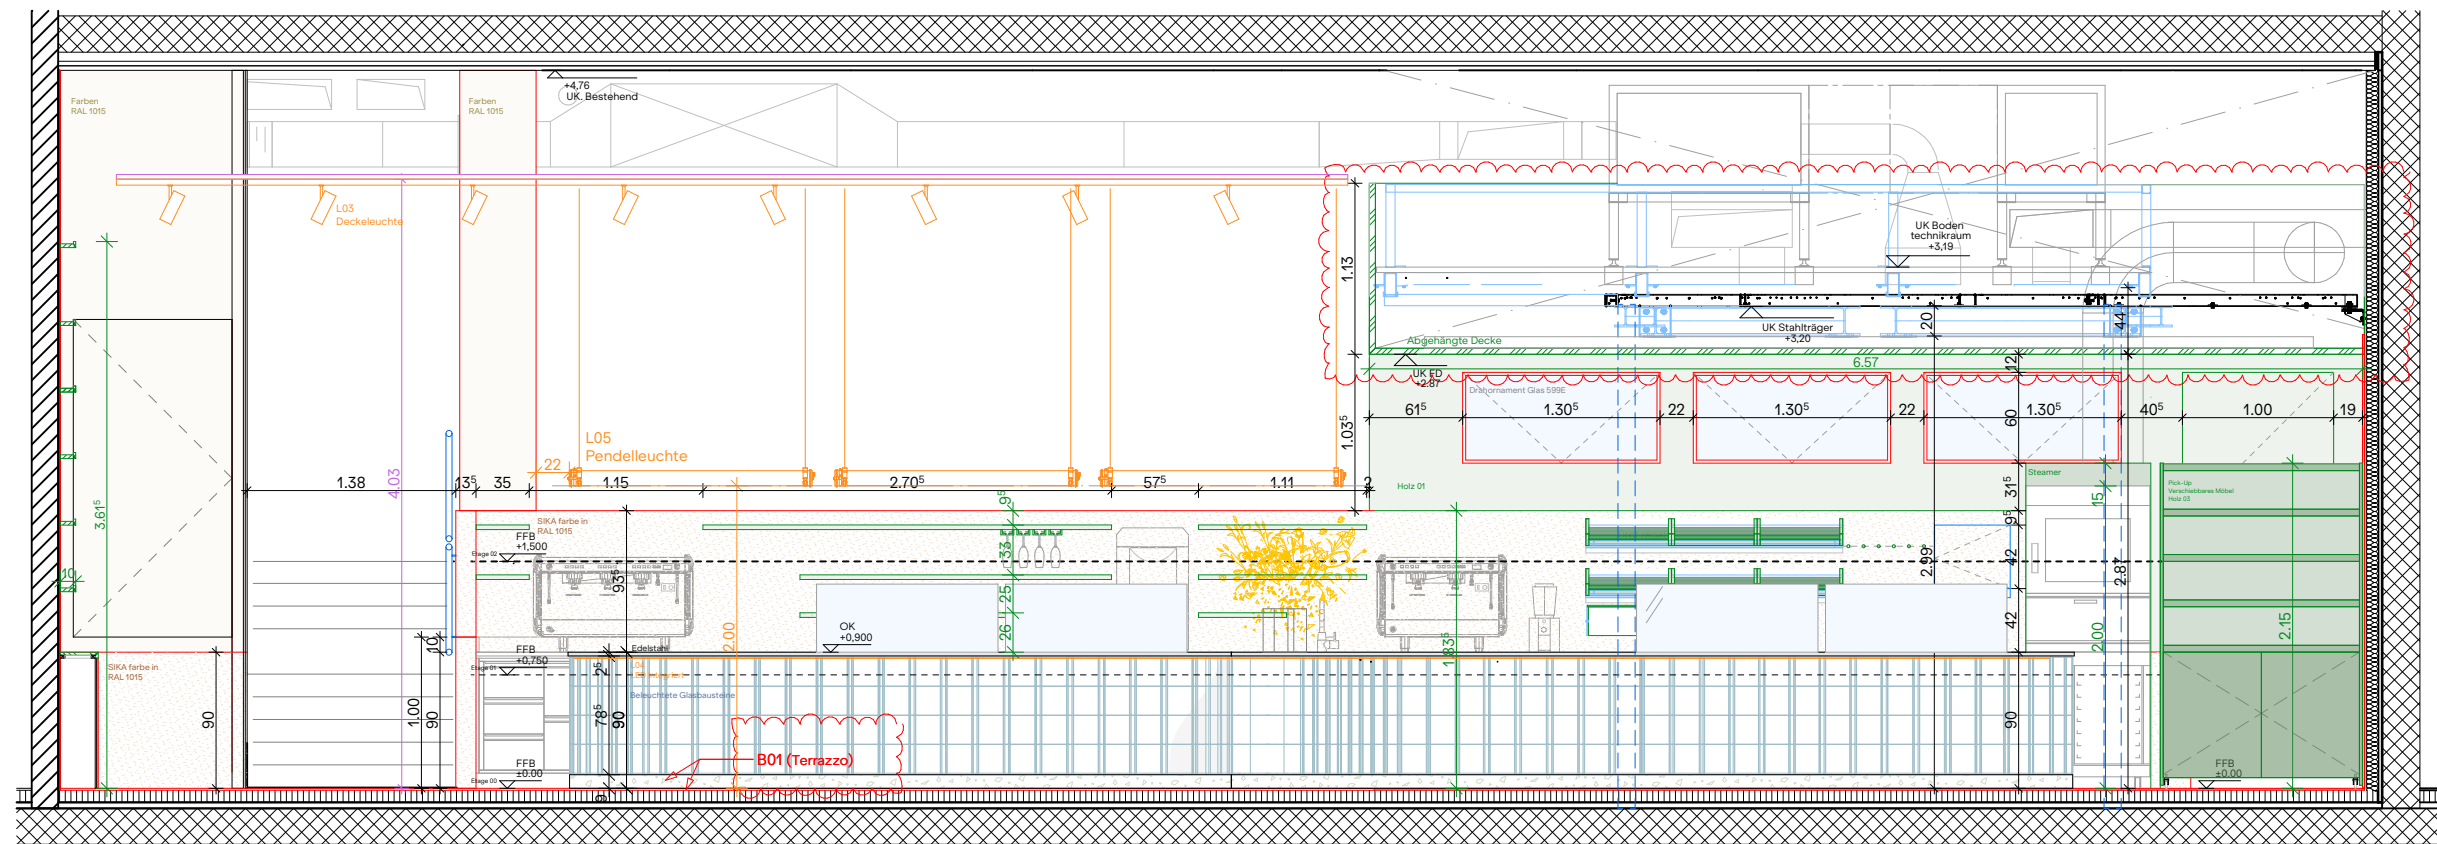

SCHNITT A-A

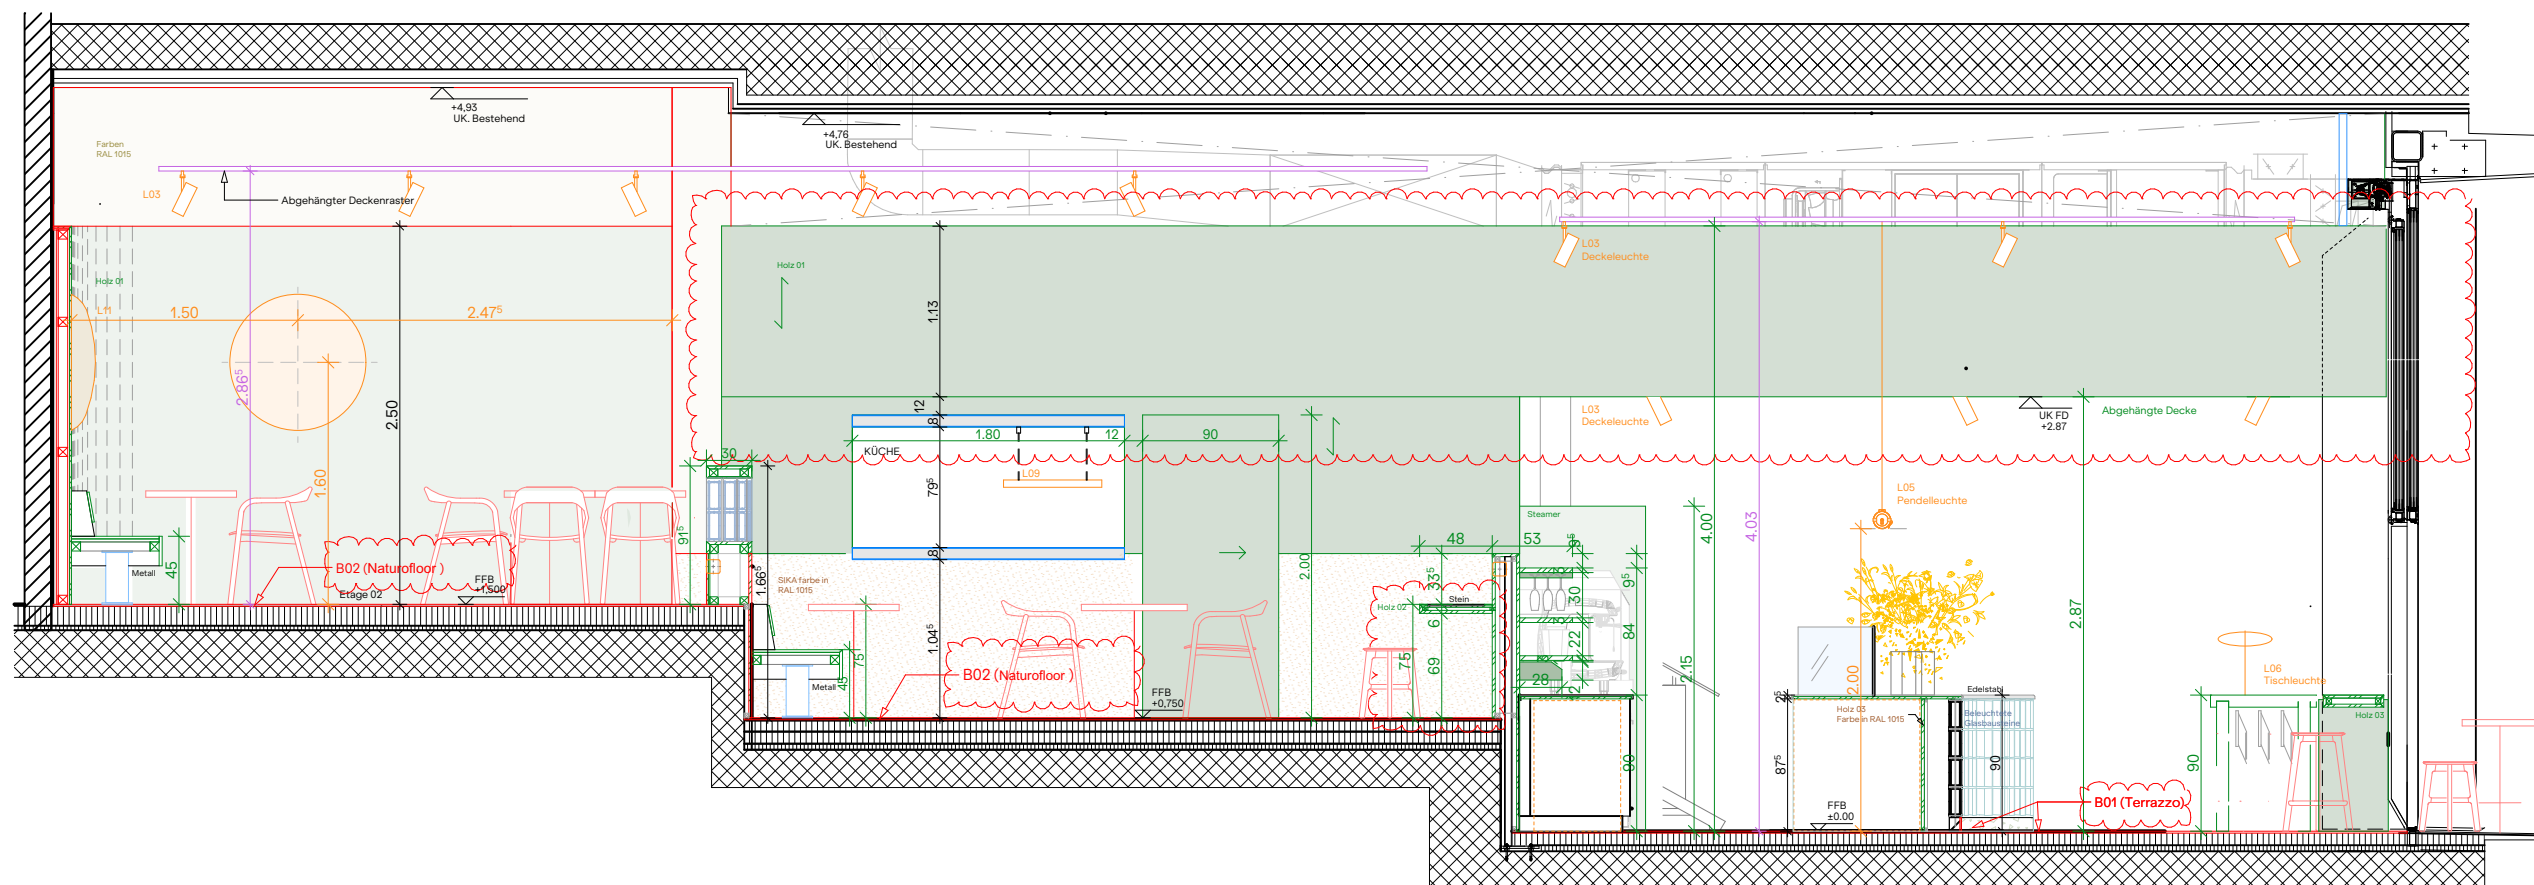

SCHNITT B-B

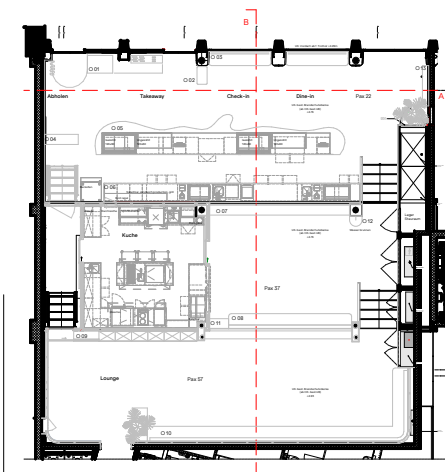

02BB BABU'S AUSFÜHRUNGSPLÄNE

Schnitt A-A / B-B
0.EG

PROJEKT

Babu's
Theatrestrasse 3
8001 Zürich

BAUHERRSCHAFT

Kubista Gastro GmbH
Löwenstrasse 1
8001 Zürich

Format A3
Gez. HL
MST. 1:50 A3
Plan Nr. 02BB_INT_07
Datum 17.Nov 2023

Hanya Leo
hi@hanyaleo.com
+41 (0) 41 201 40 21

Alle Baumasse müssen vor Ort vom
Unternehmer überprüft und entnommen
werden. Sämtliche Pläne für die Einbauten,
können im Bestand abweichen, bei
Abweichungen ist der Architekt darüber in
Kenntnis zu setzen

