


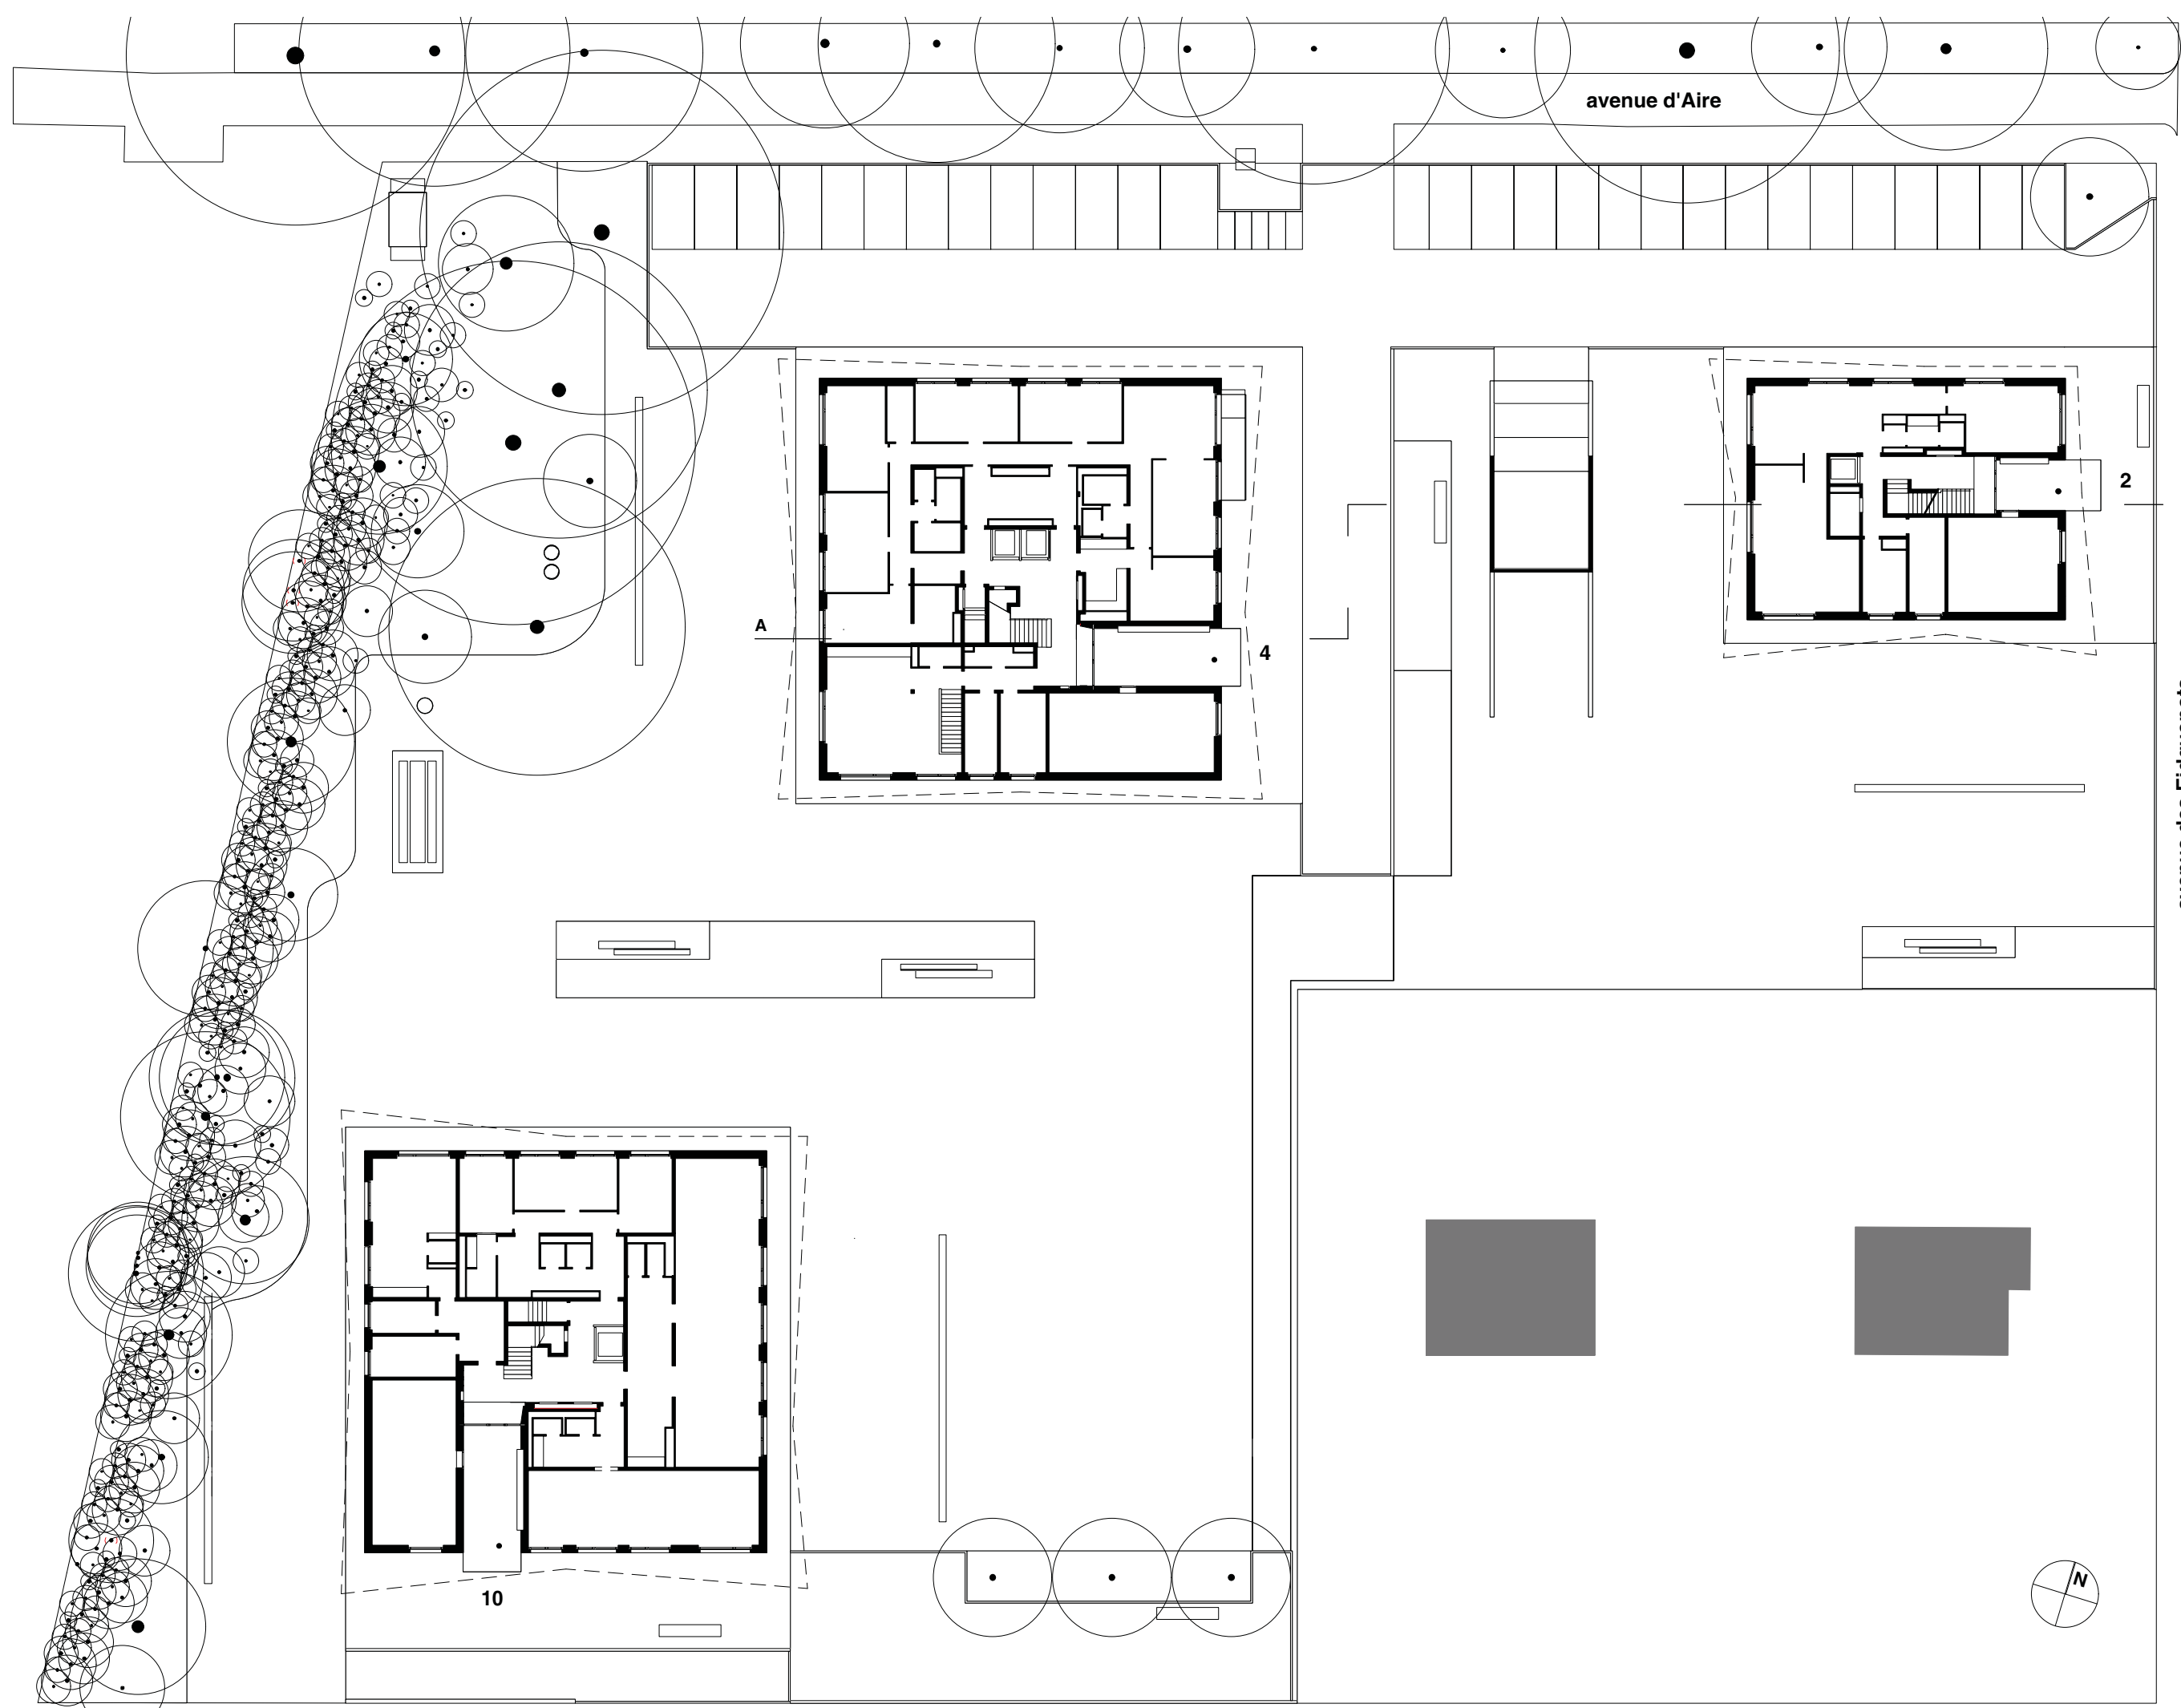
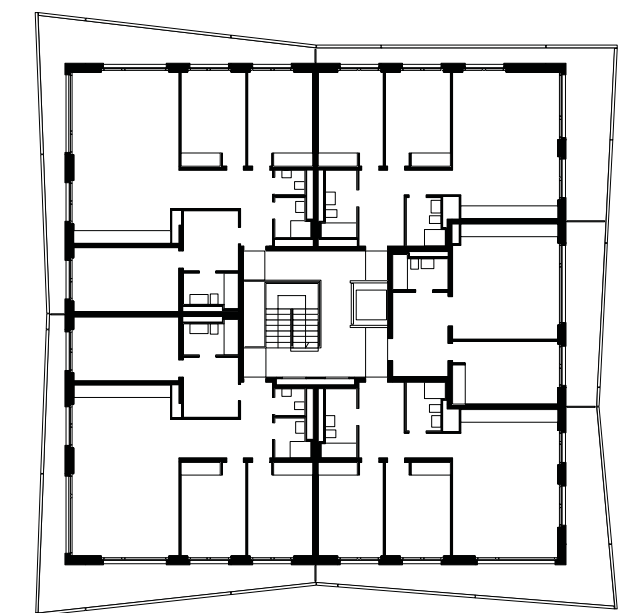
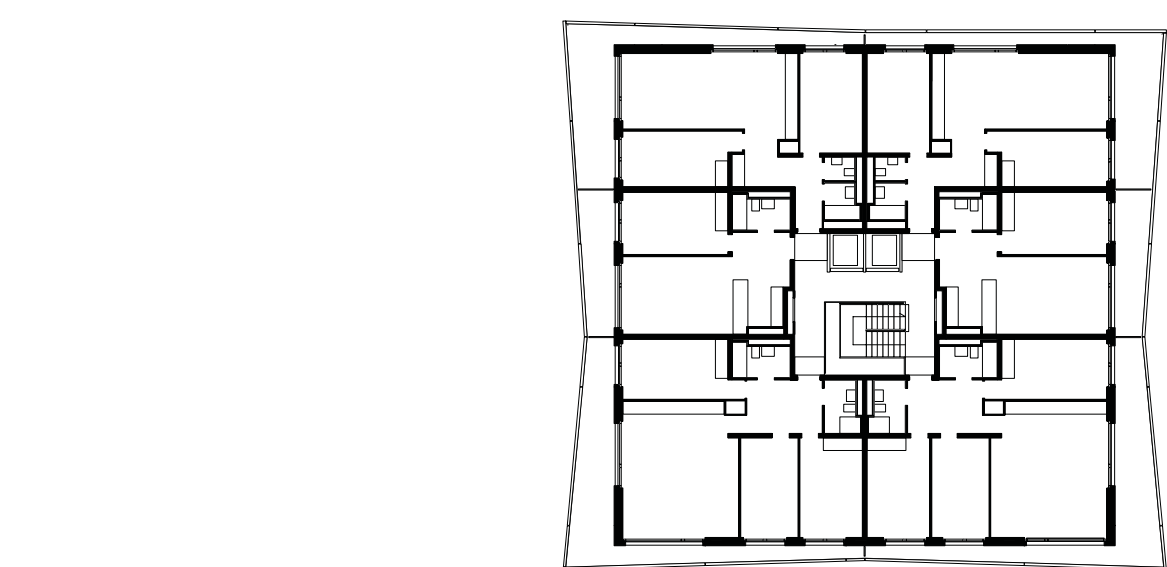


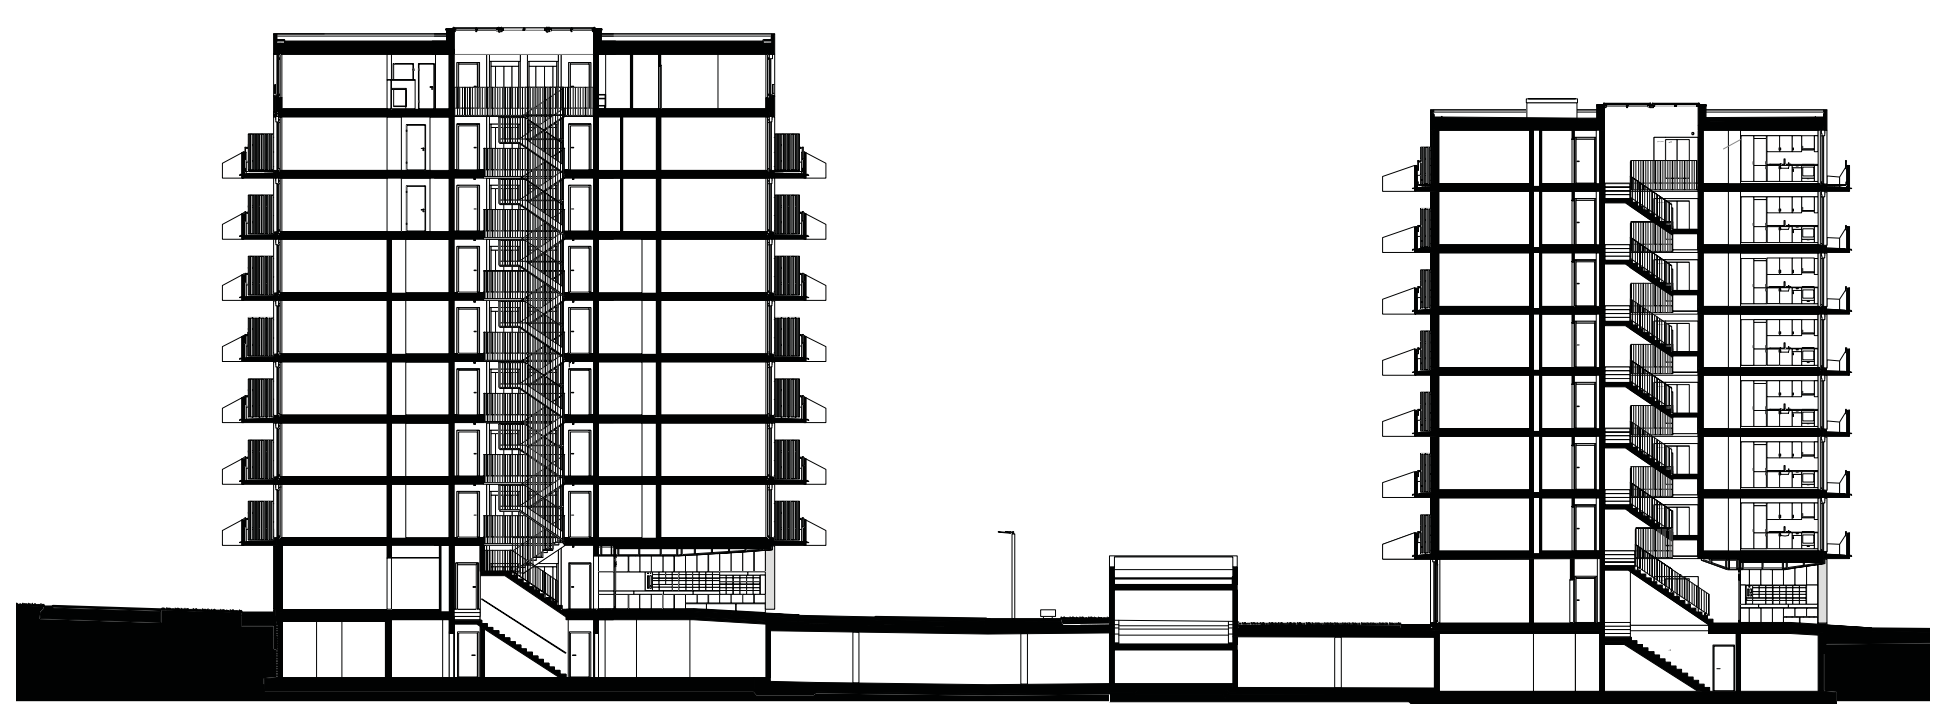

plan général 1/350
rez-de-chaussées

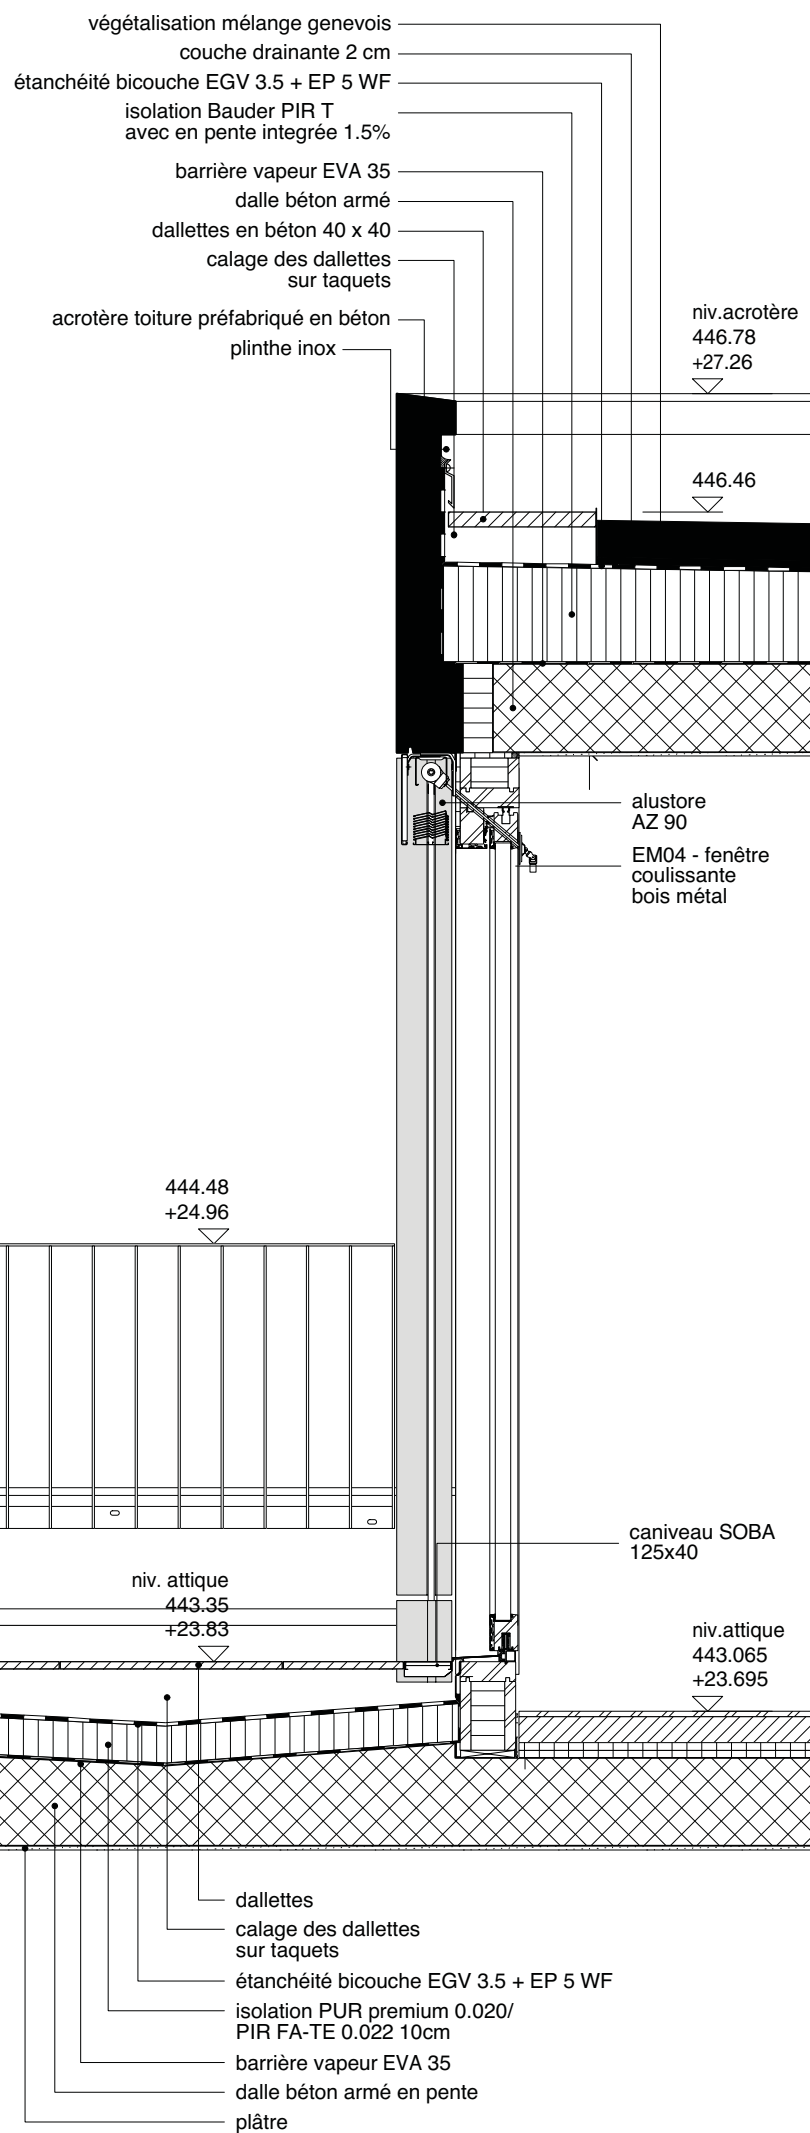


plan général 1/350
étages type

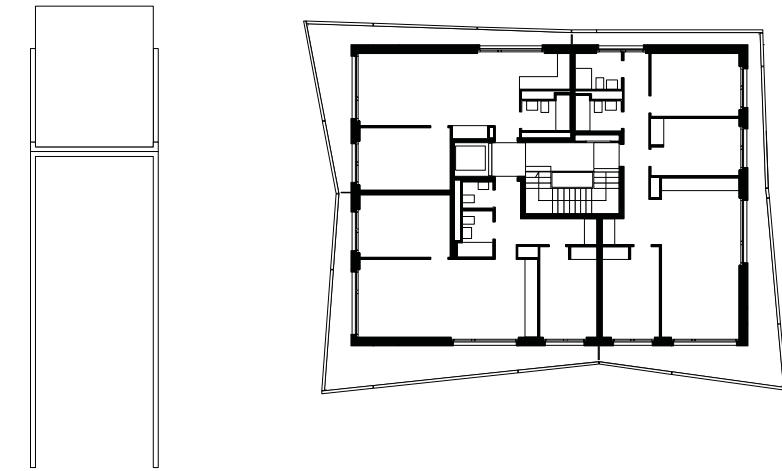


coupe A 1/350




élévation SE
Eidguenots 4 / 2 1/350

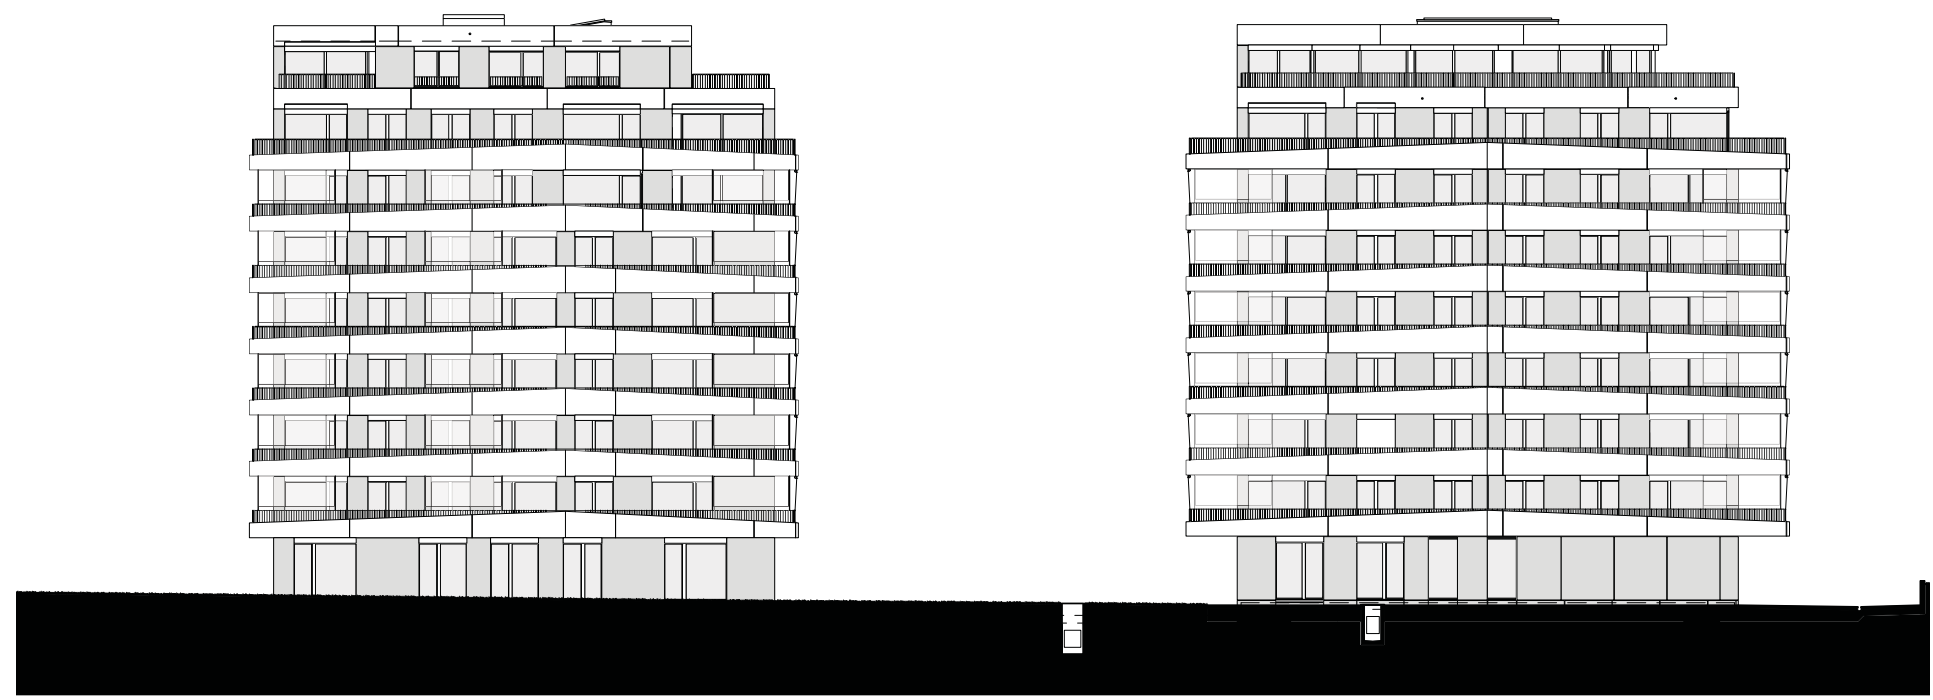


élévation SO
Eidguenots 4 / 10 1/350

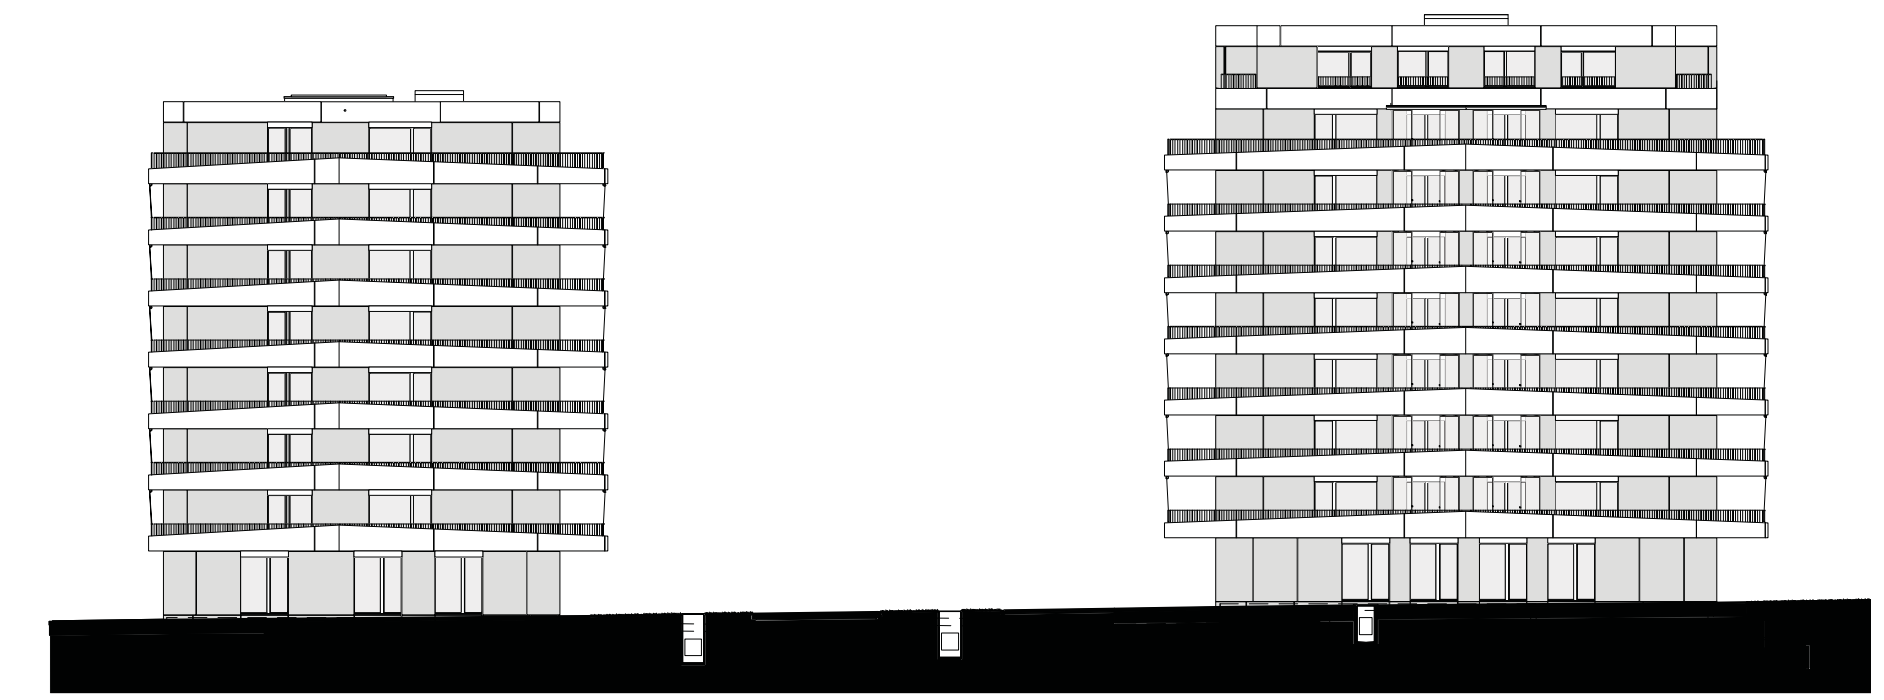


élévation NE
Eidguenots 2 / 4 1/350

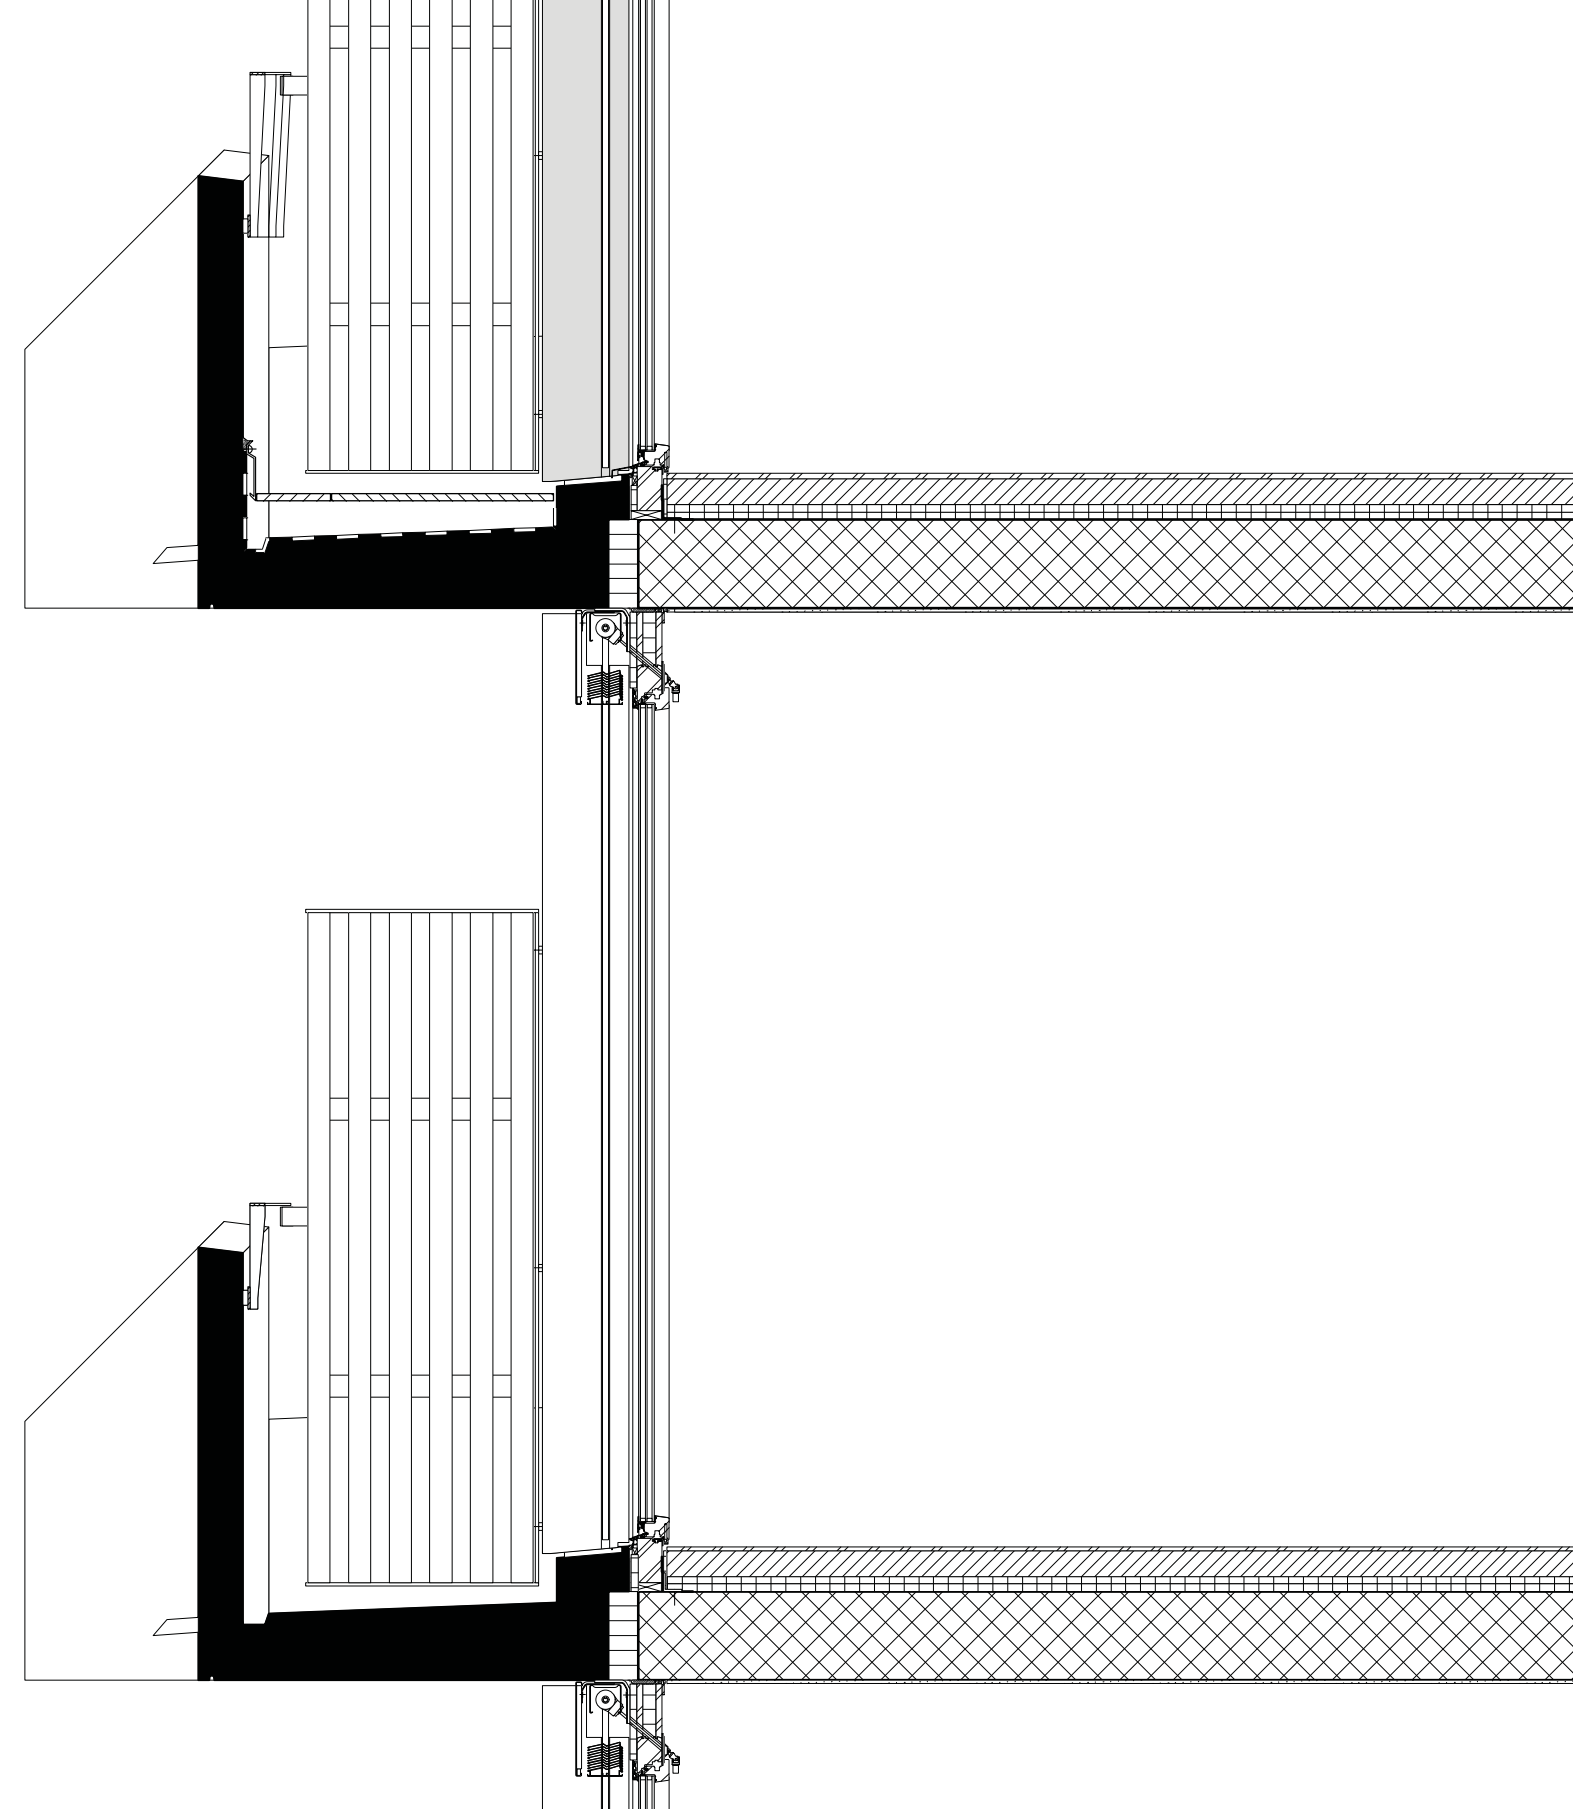


coupe 1/20
Eidguenots 10

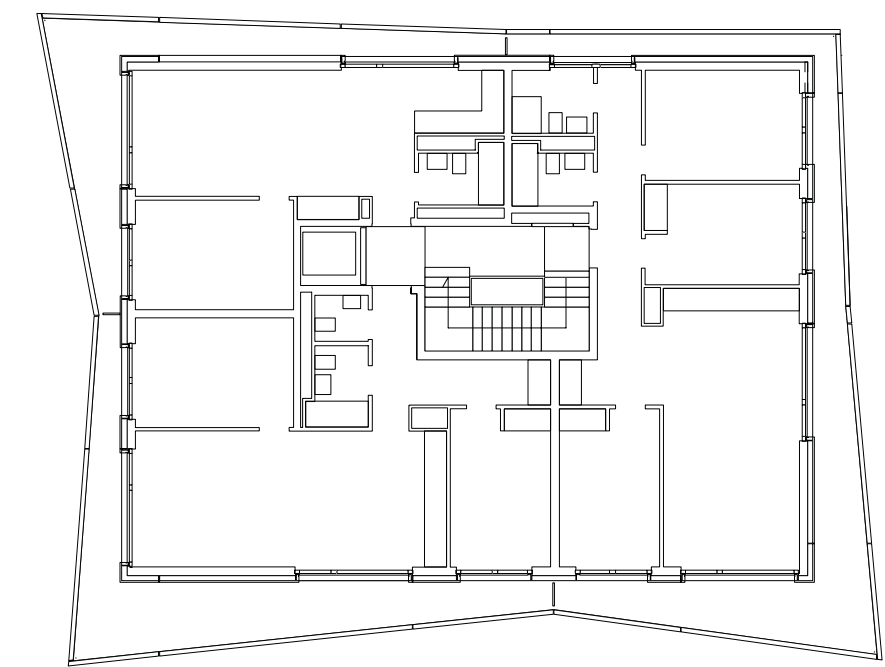


Eidguenots 2
étage type 1/200

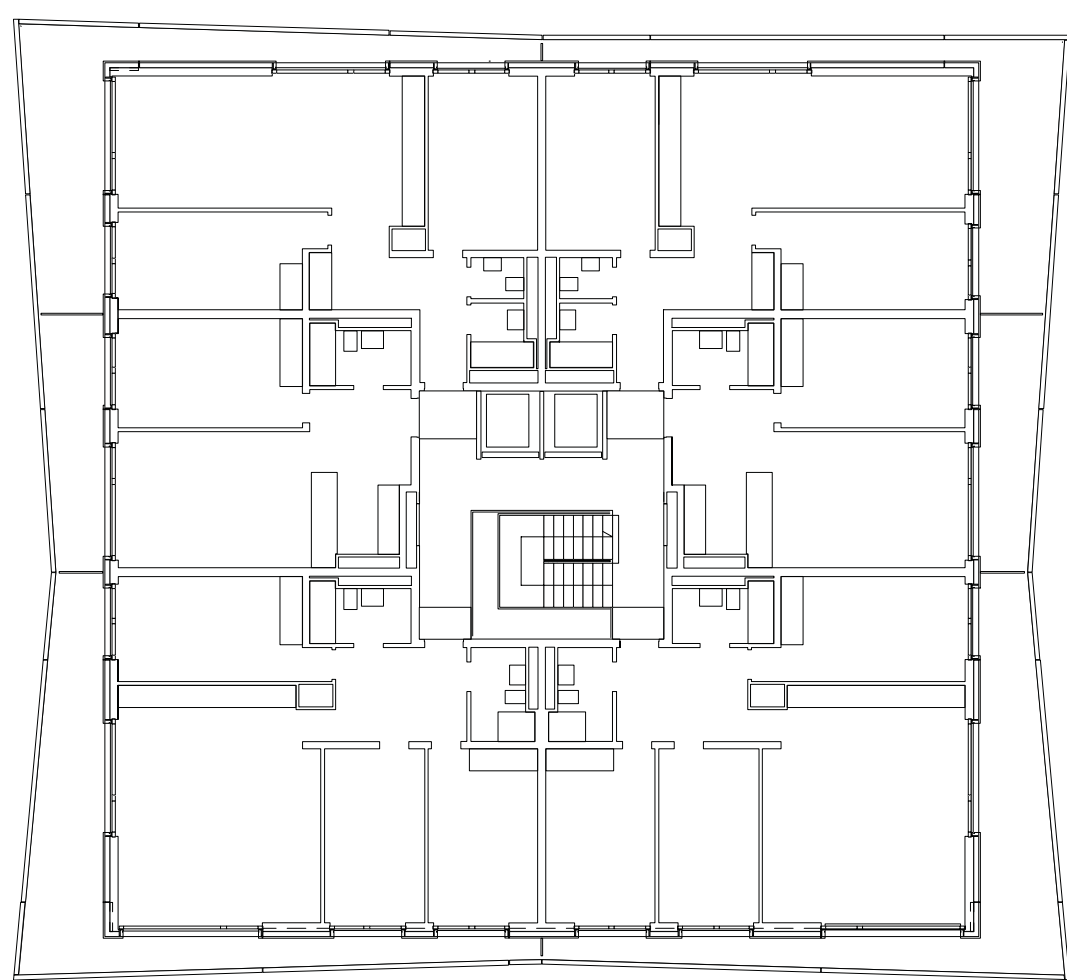


Eidguenots 4
étage type 1/200

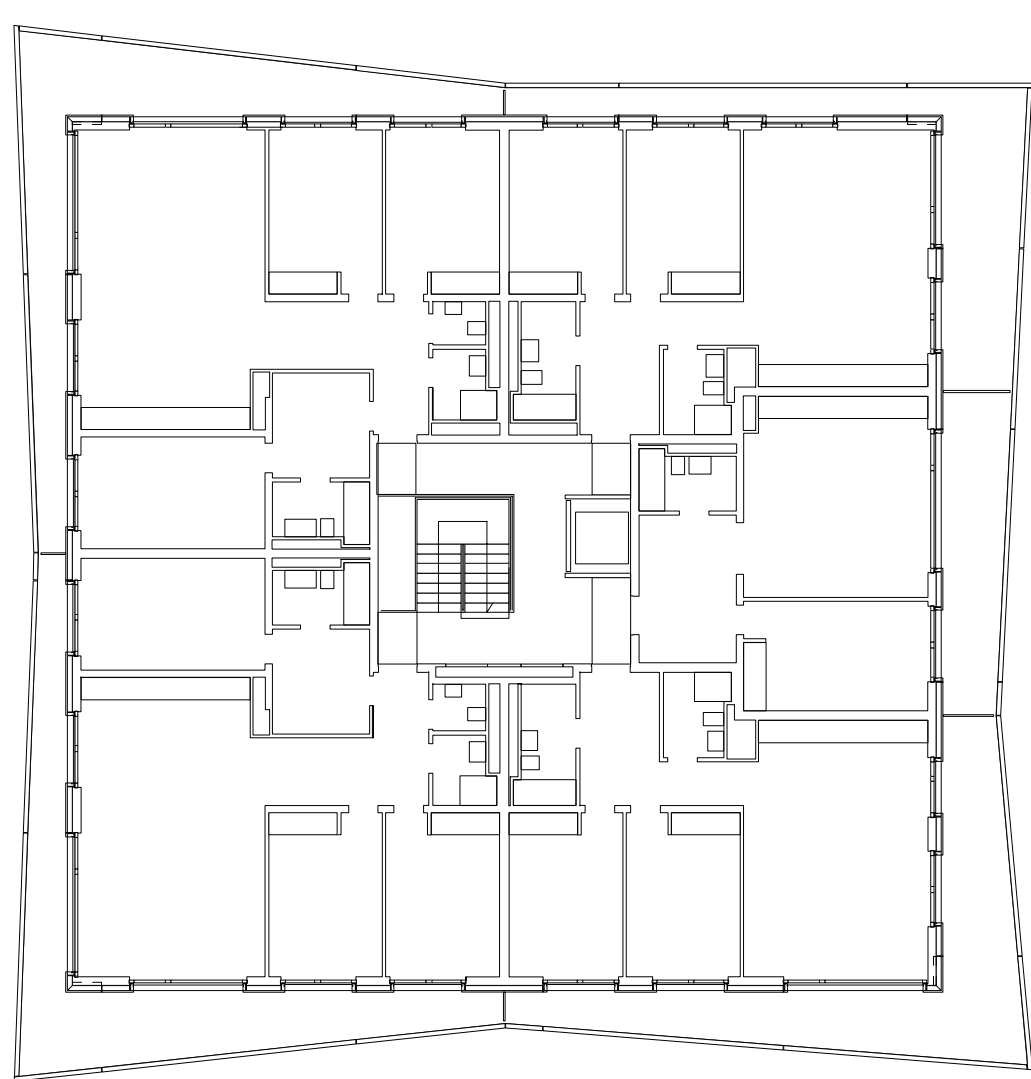


Eidguenots 10
étage type 1/200

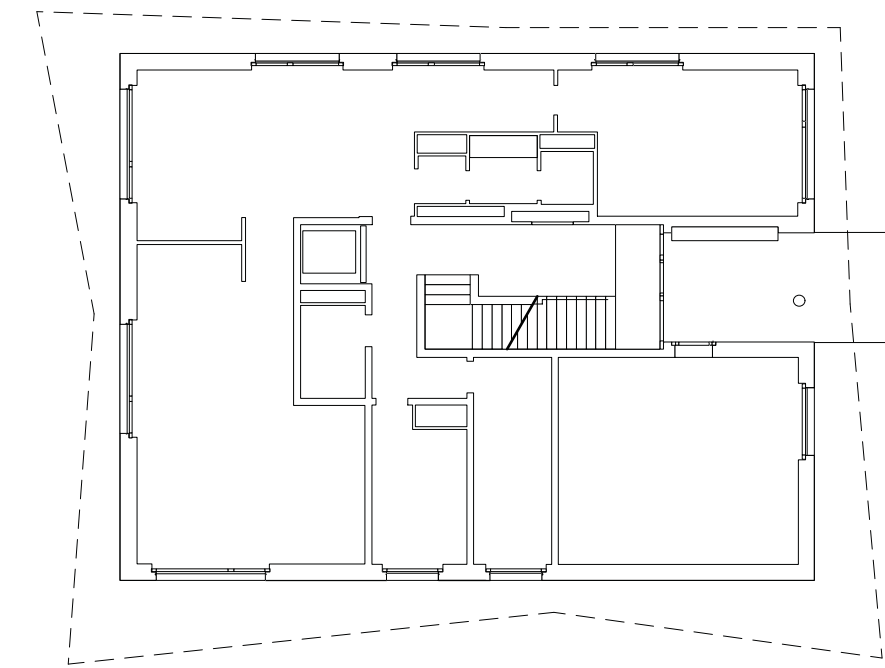

Eidguenots 2
rez-de-chaussée 1/200

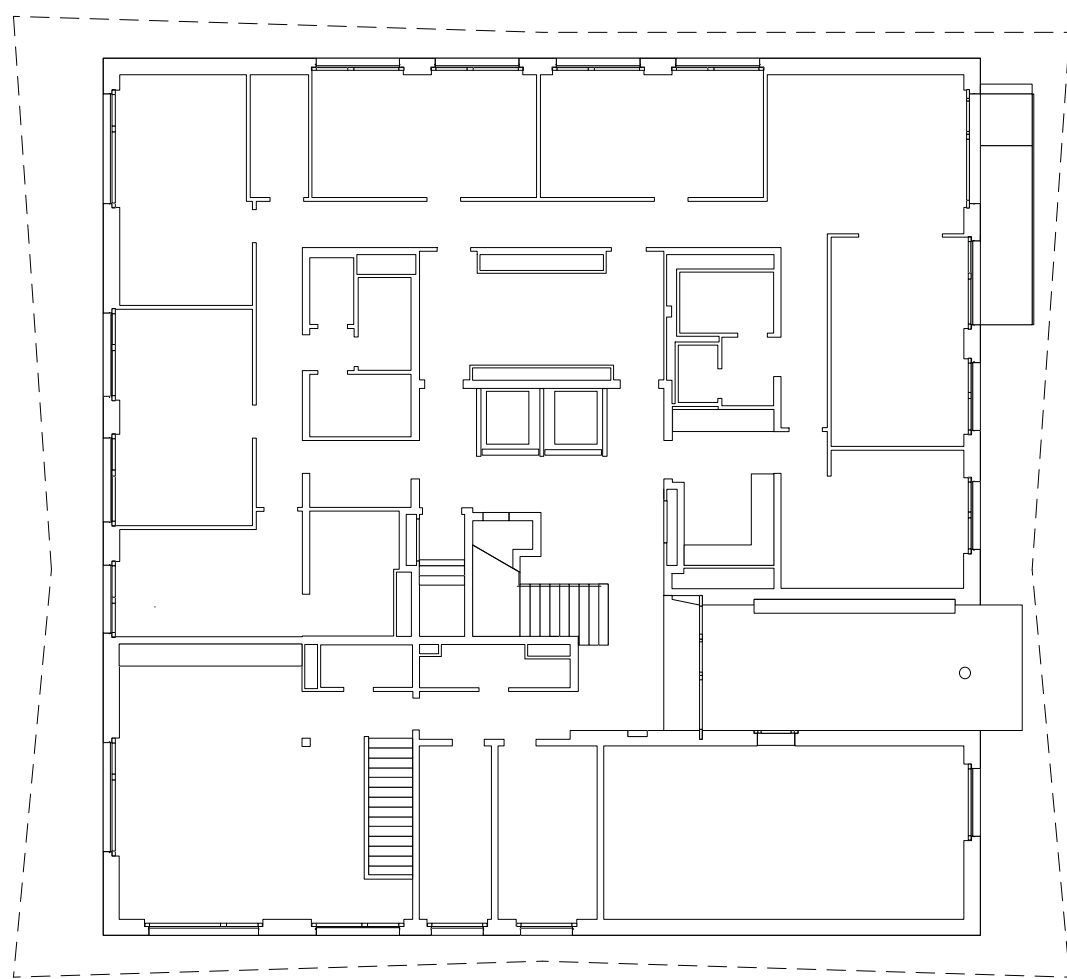

Eidguenots 4
rez-de-chaussée 1/200

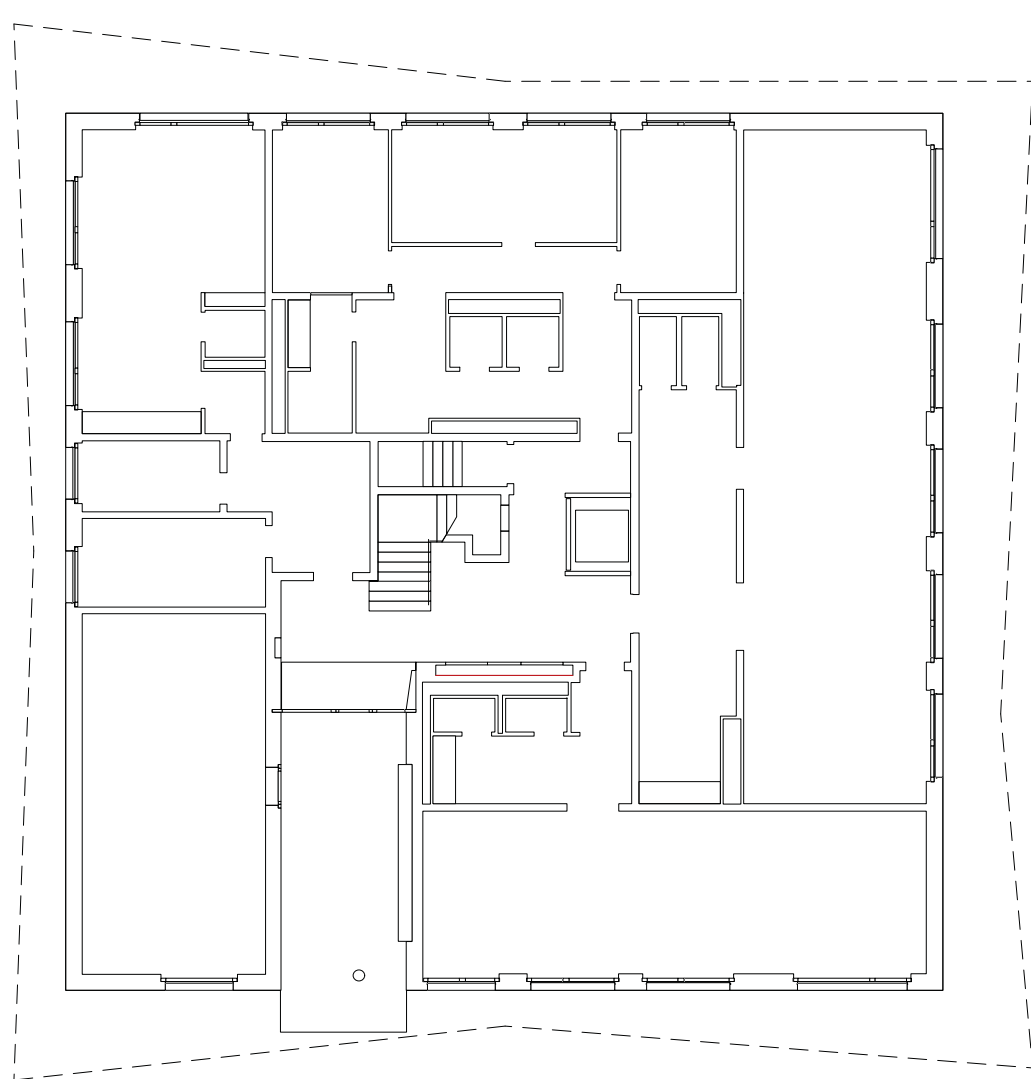

Eidguenots 10
rez-de-chaussée 1/200

