






Ansicht West 1:200

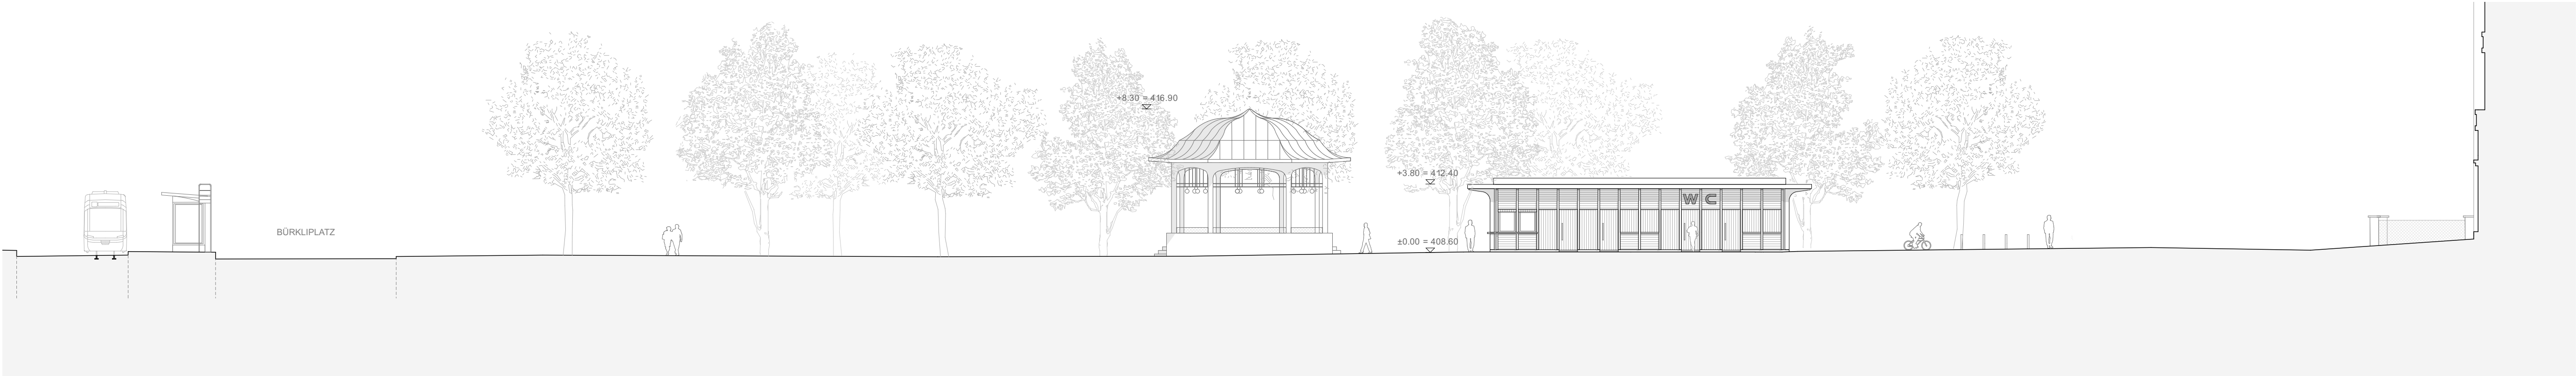


Ansicht Ost 1:200

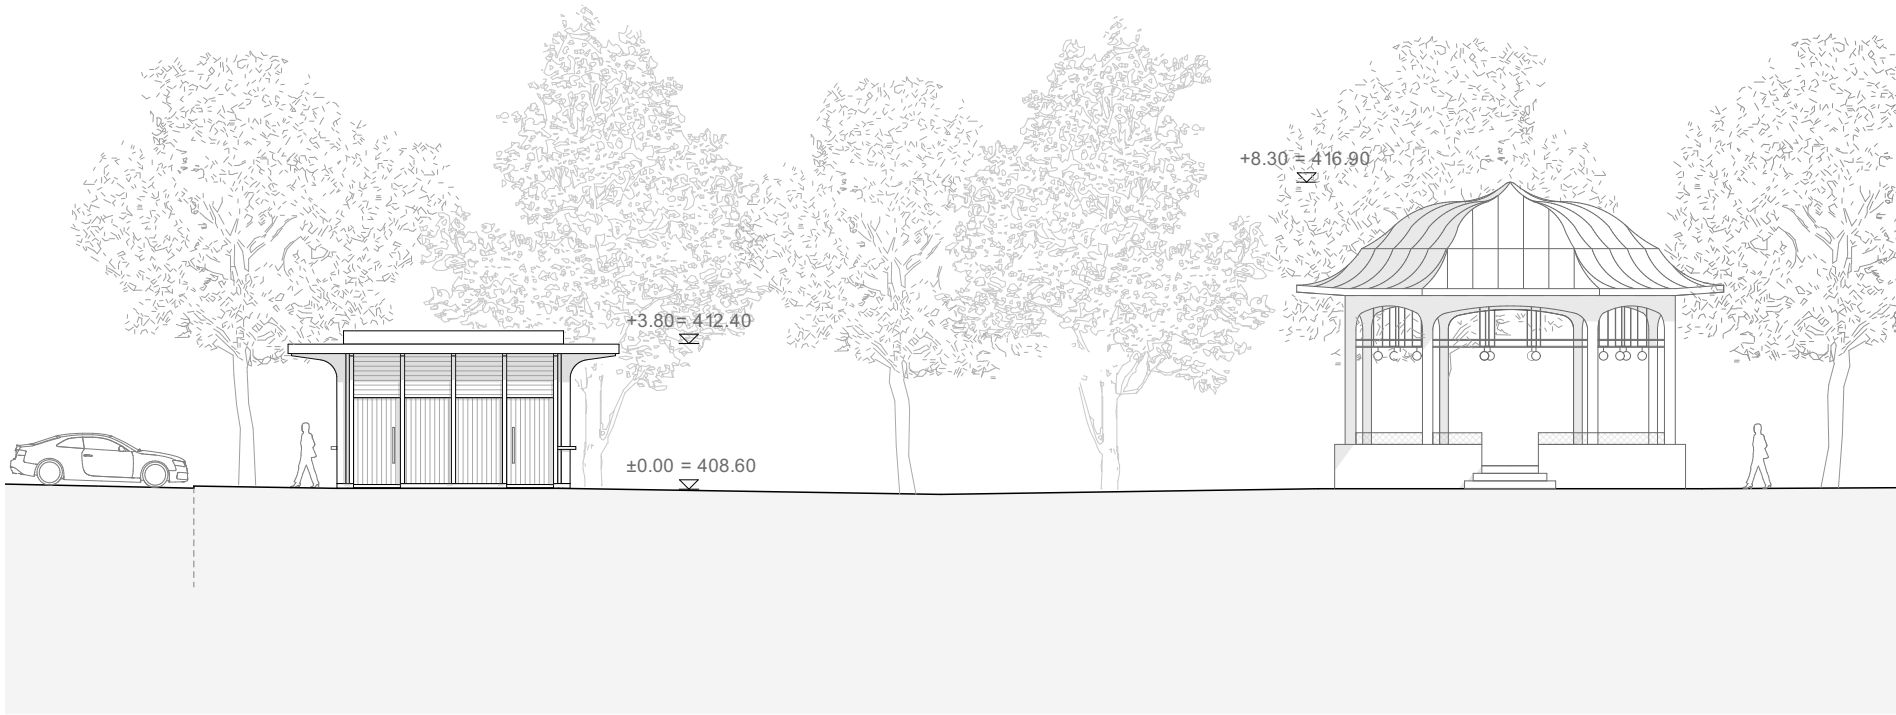

Ansicht Nord 1:200

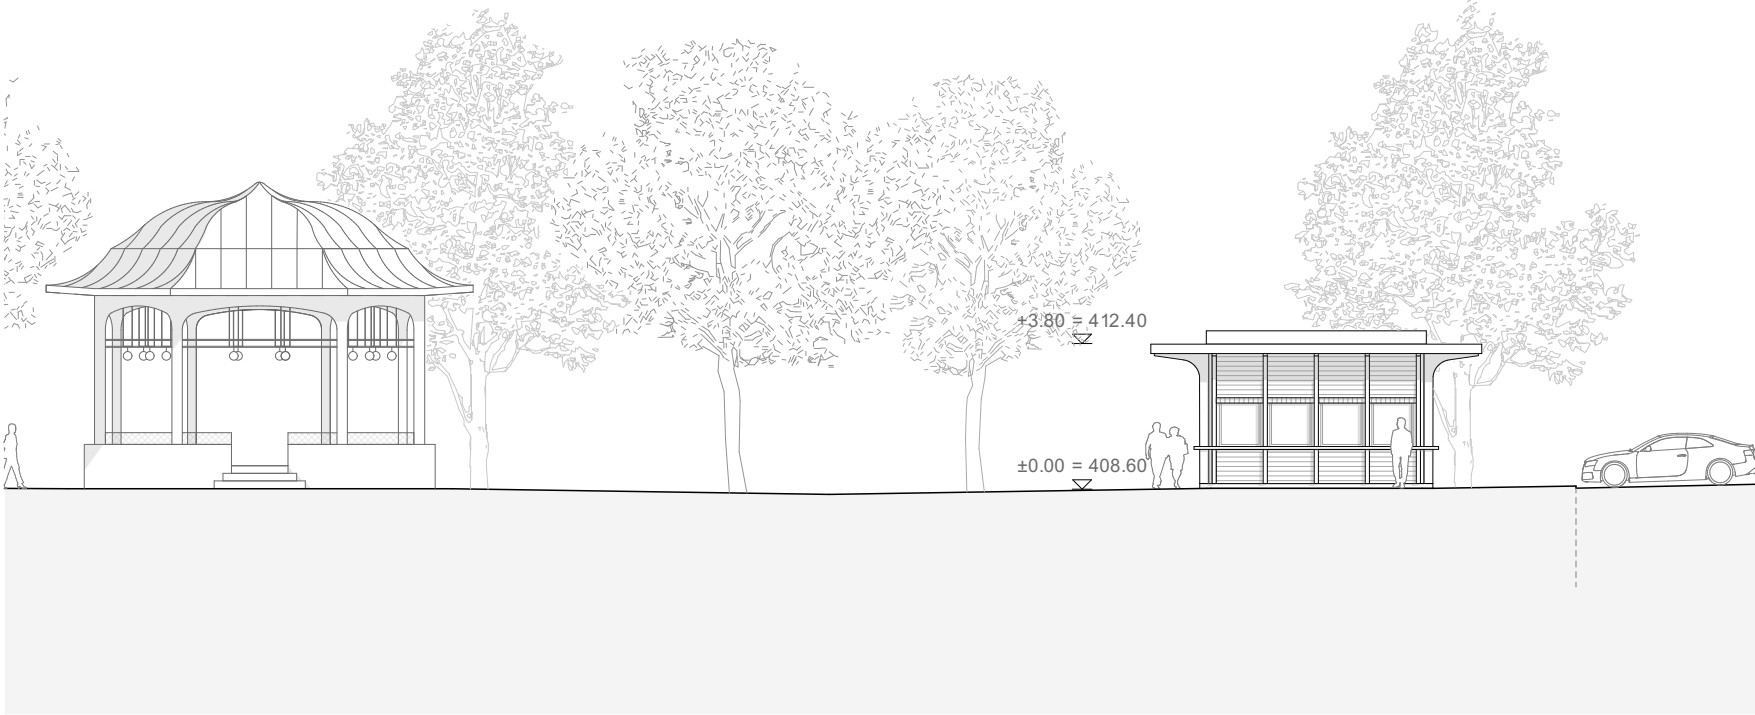

Ansicht Süd 1:200

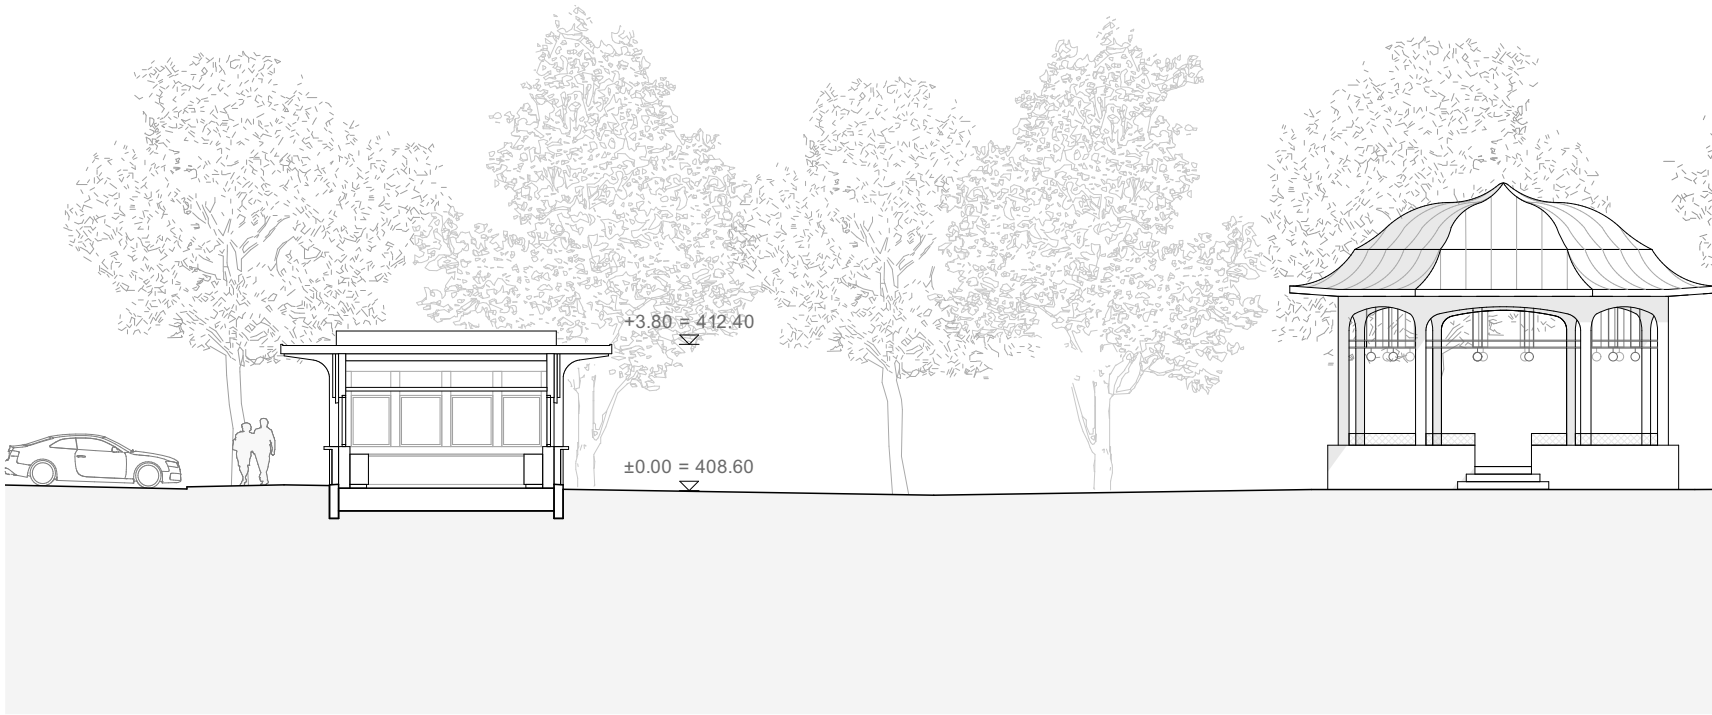

Querschnitt 1:200



Längsschnitt Stadthausanlage 1:200