

WEITERBAUEN AM DORFZENTRUM ROGGWIL

Die Gemeinde Roggwil ist eine Dorfgemeinschaft mit rund 4'000 Einwohnerinnen und Einwohner. Der Wunsch der Gemeinde nach einem lebendigen Dorfzentrum ist gross. Die Nutzungs- und Aufwertungspotenzialen im Dorfzentrum sollen aufgezeigt werden.

Die Ordnung und Selbstverständlichkeit des alten, gewachsenen Dorfes soll wieder hergestellt werden und als Leitbild für die zukünftige Entwicklung Roggwils stehen. Nach diesem Leitsatz soll eine komplette Umgestaltung der Parzelle erfolgen. Die oberirdisch gebaute Substanz wird komplett rückgebaut. Die Untergeschosse sollen an den Neubau angebunden werden, um weiterhin dem Dorfs Lagerfläche zu dienen. Städtebaulich dient der Bestand als Vorbild. Er soll kritisch hinterfragt werden. Die funktionierenden Elemente werden übernommen. Zusätzliche Elemente werden dort hinzugefügt, wo sie benötigt werden und eine Verbesserung erzeugen. Die Weiterentwicklung des Gebietes soll auf städtebaulicher Ebene als sorgfältige Transformation des Vorhandenen verstanden werden.



Innenraum Gemeindehaus



Dorfplatz



Ansicht Platzfassade



Innenraum Aula



Bühnenhof




Ansicht Bühnenhof



Fassadenschnitt Aula




Fassadenschnitt Gemeindehaus

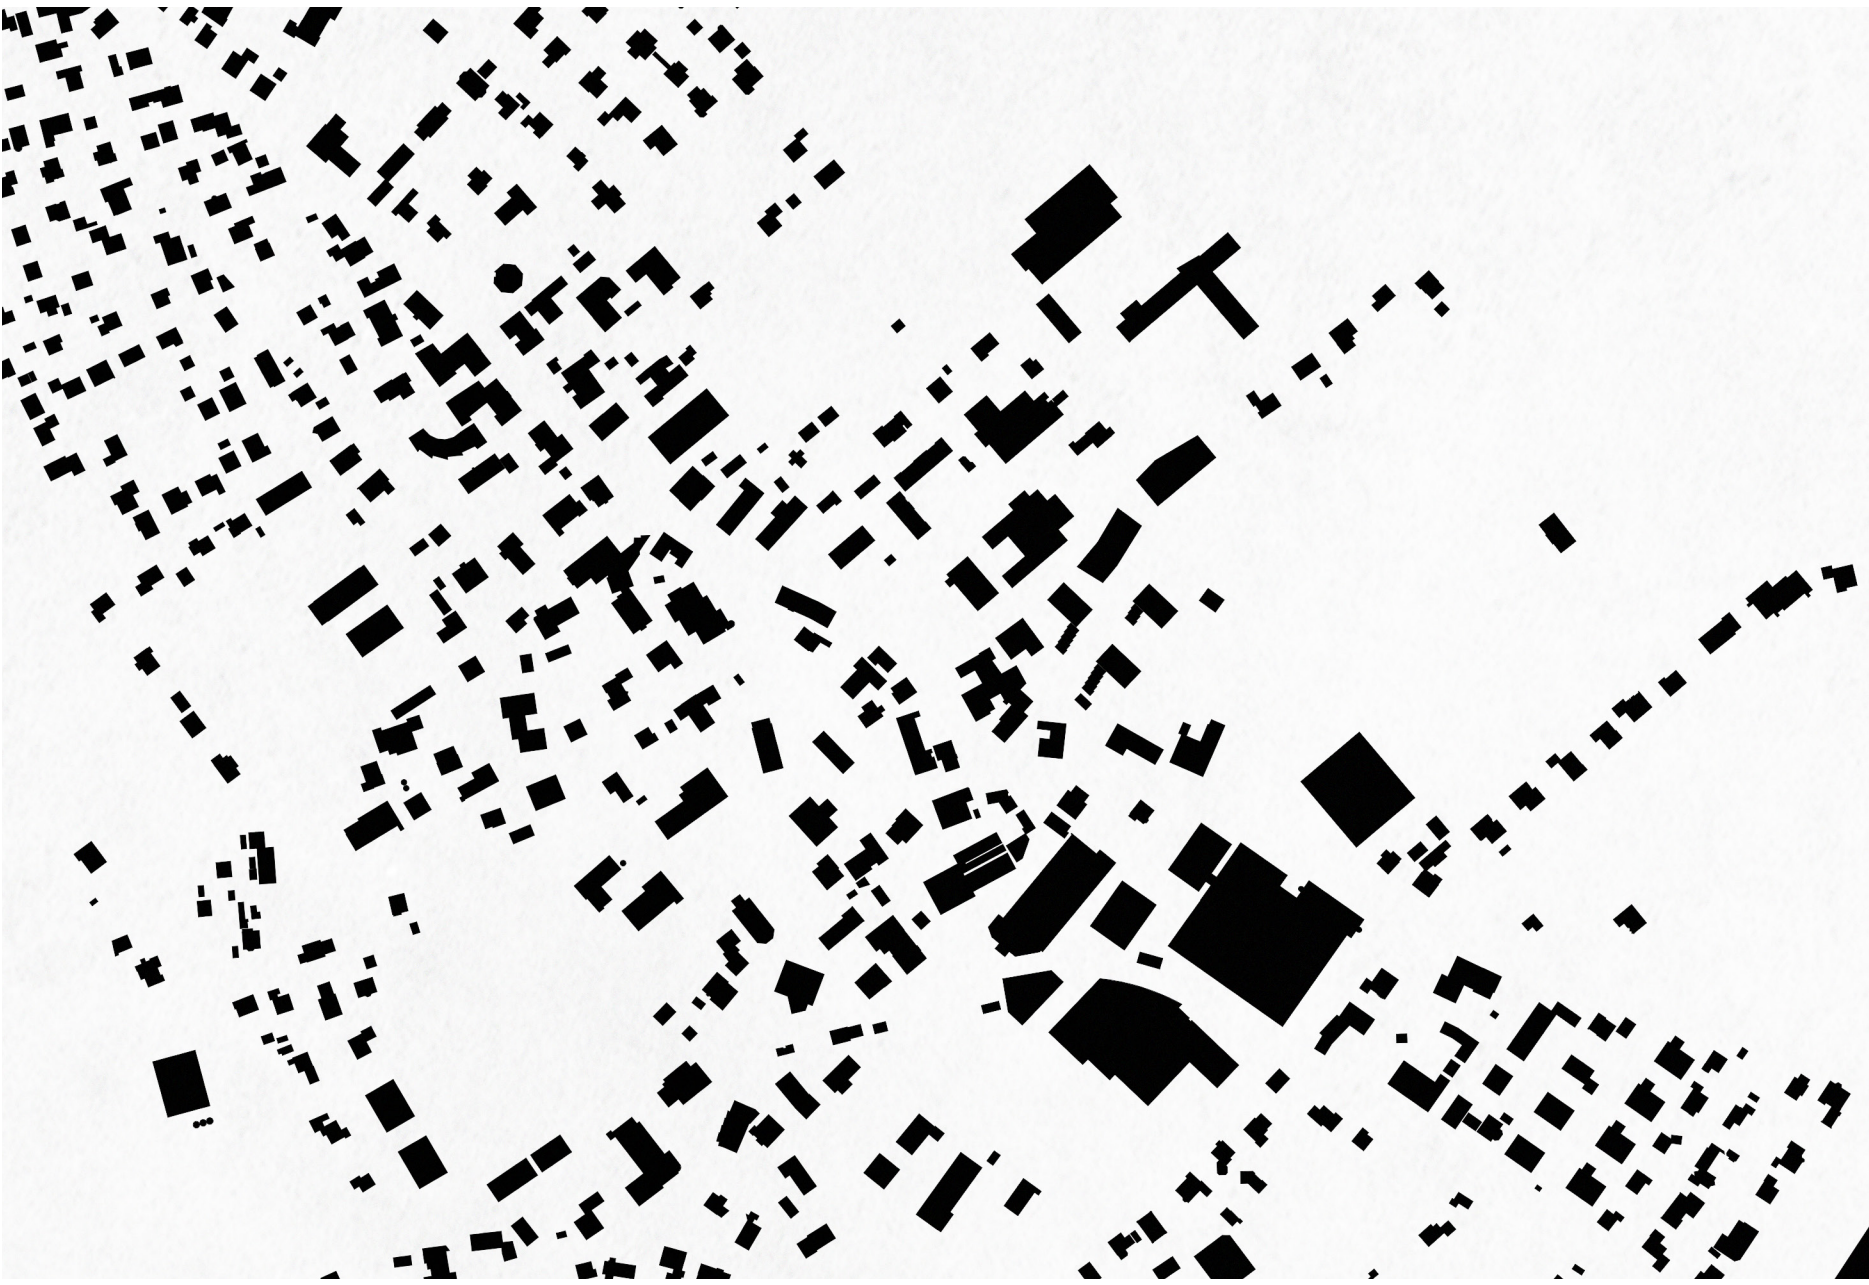

Körnung




Axonomie

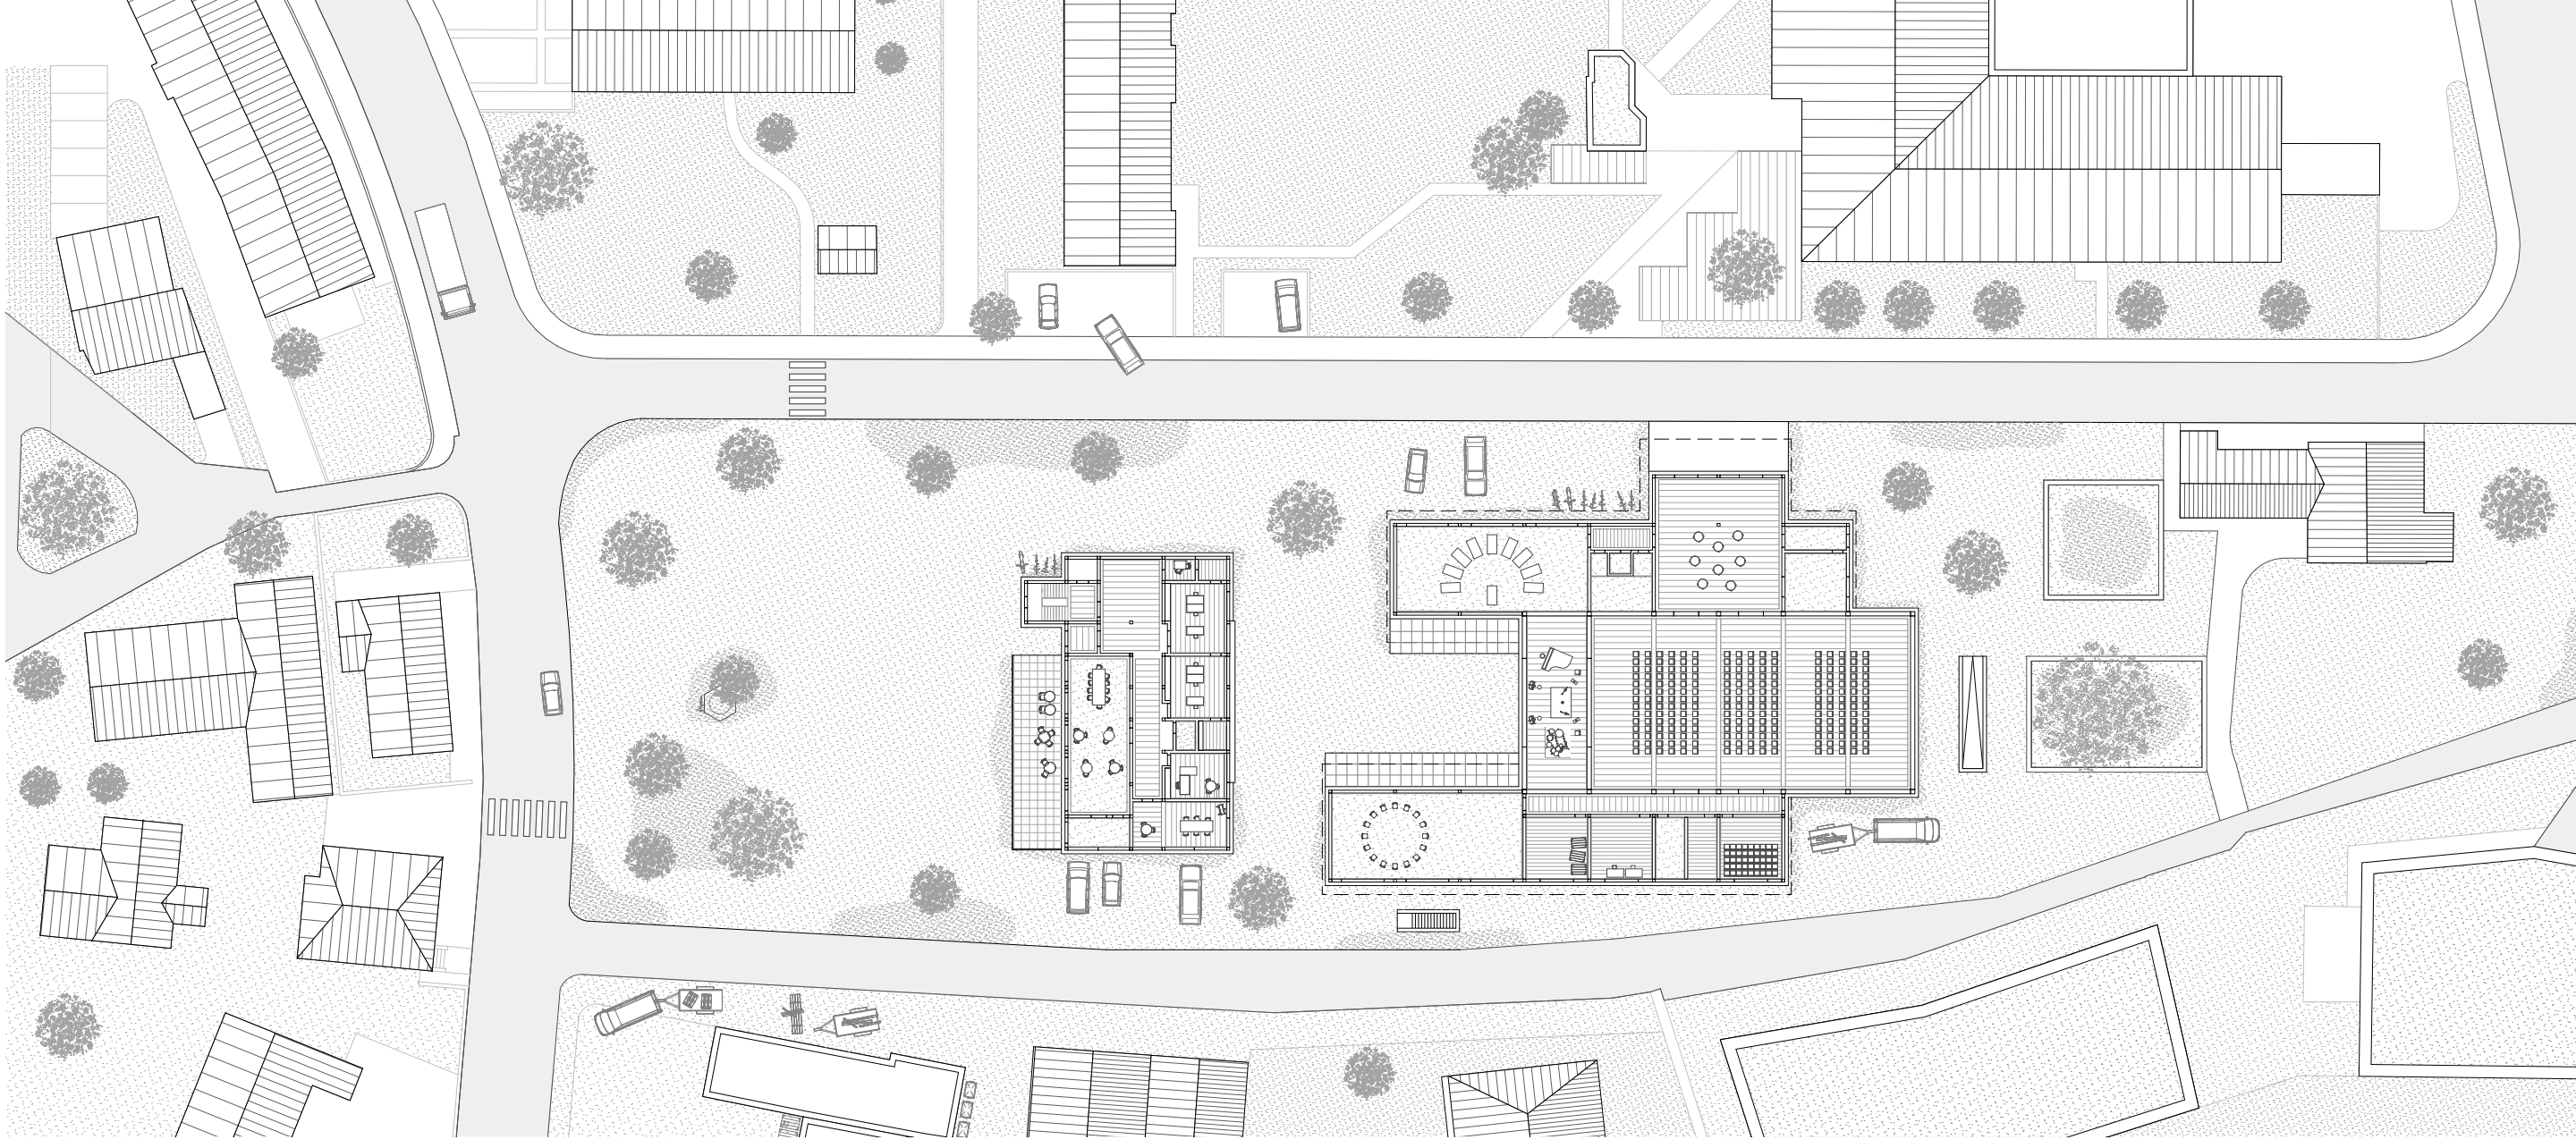

Umgebungsplan




Längsschnitt

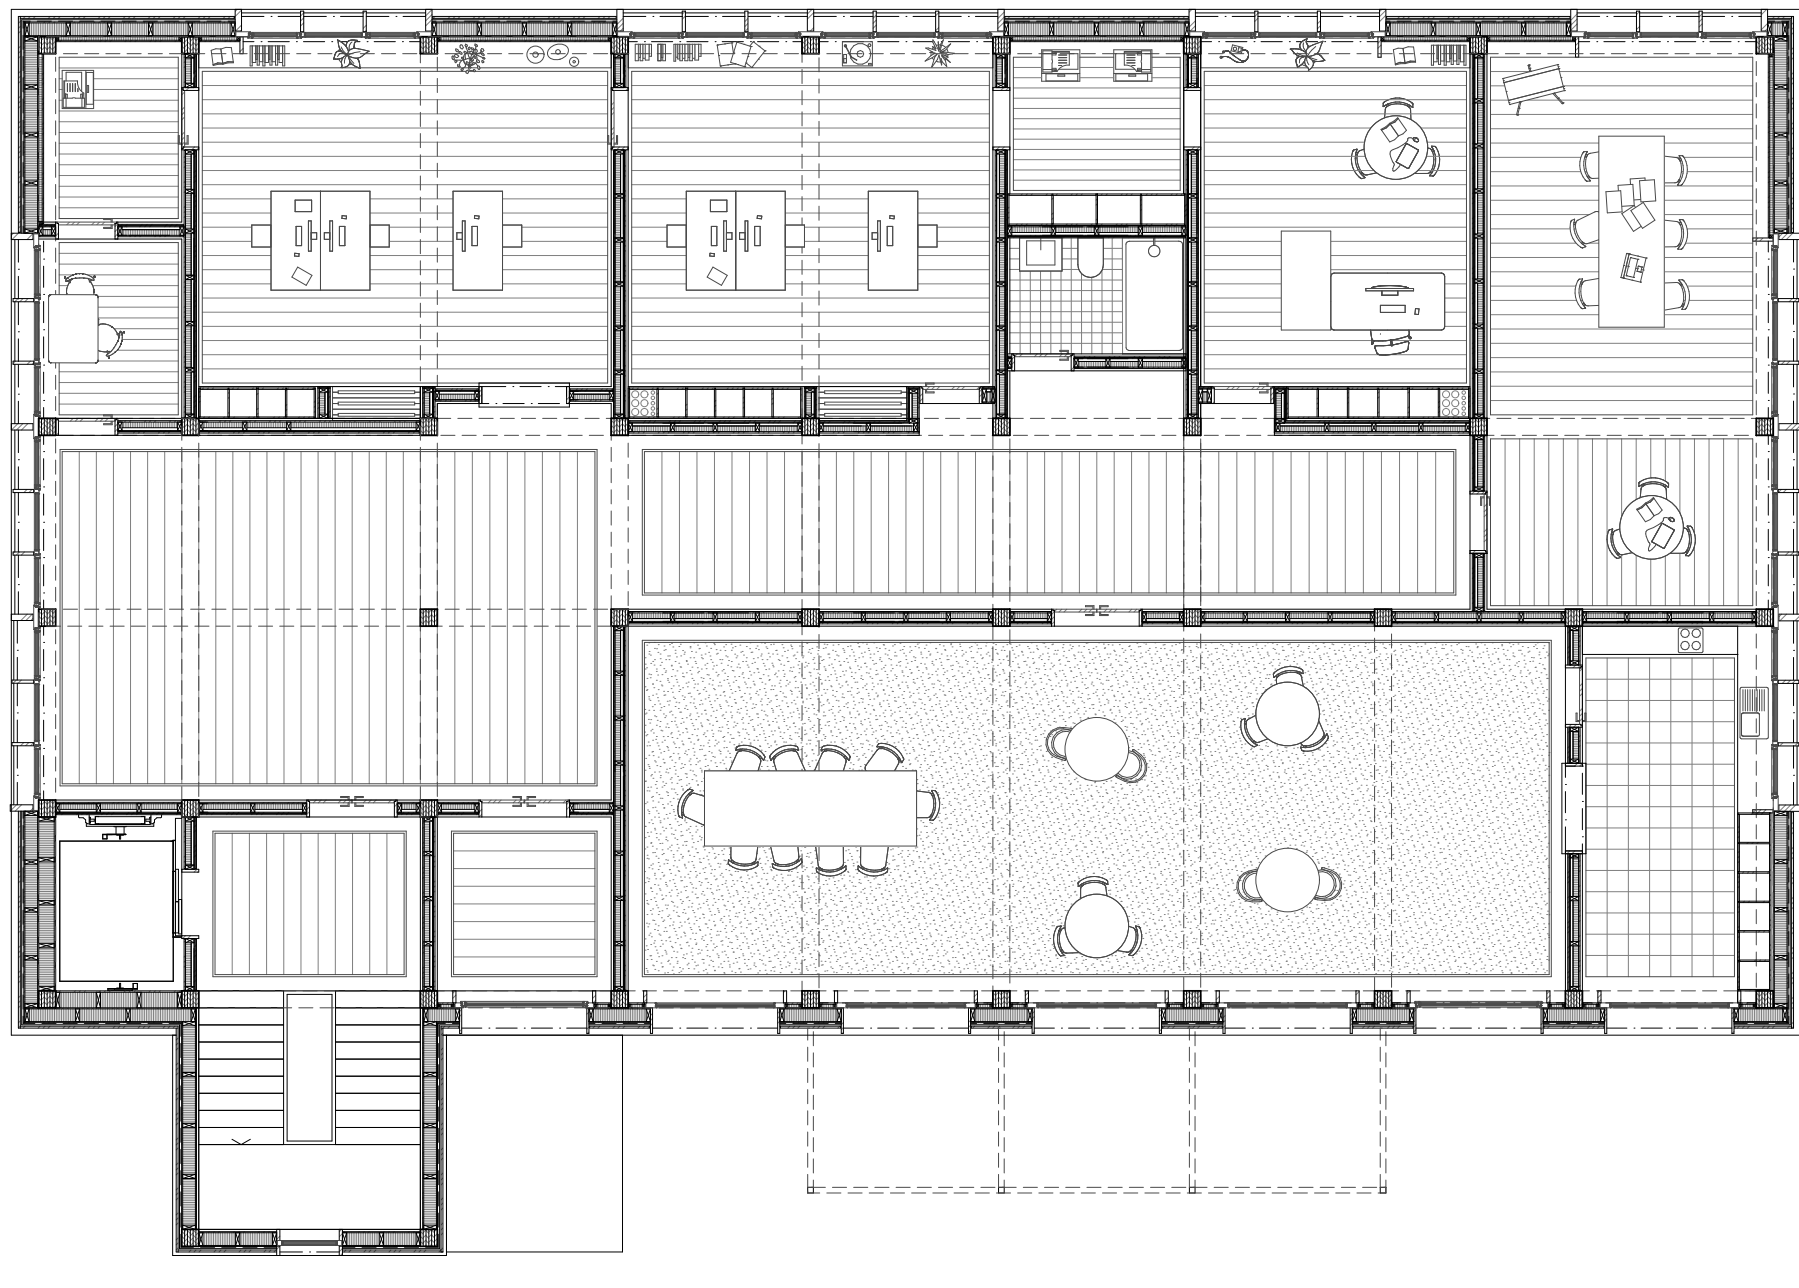

Eingangsgeschoss Gemeindehaus



Regelgeschoss Gemeindehaus

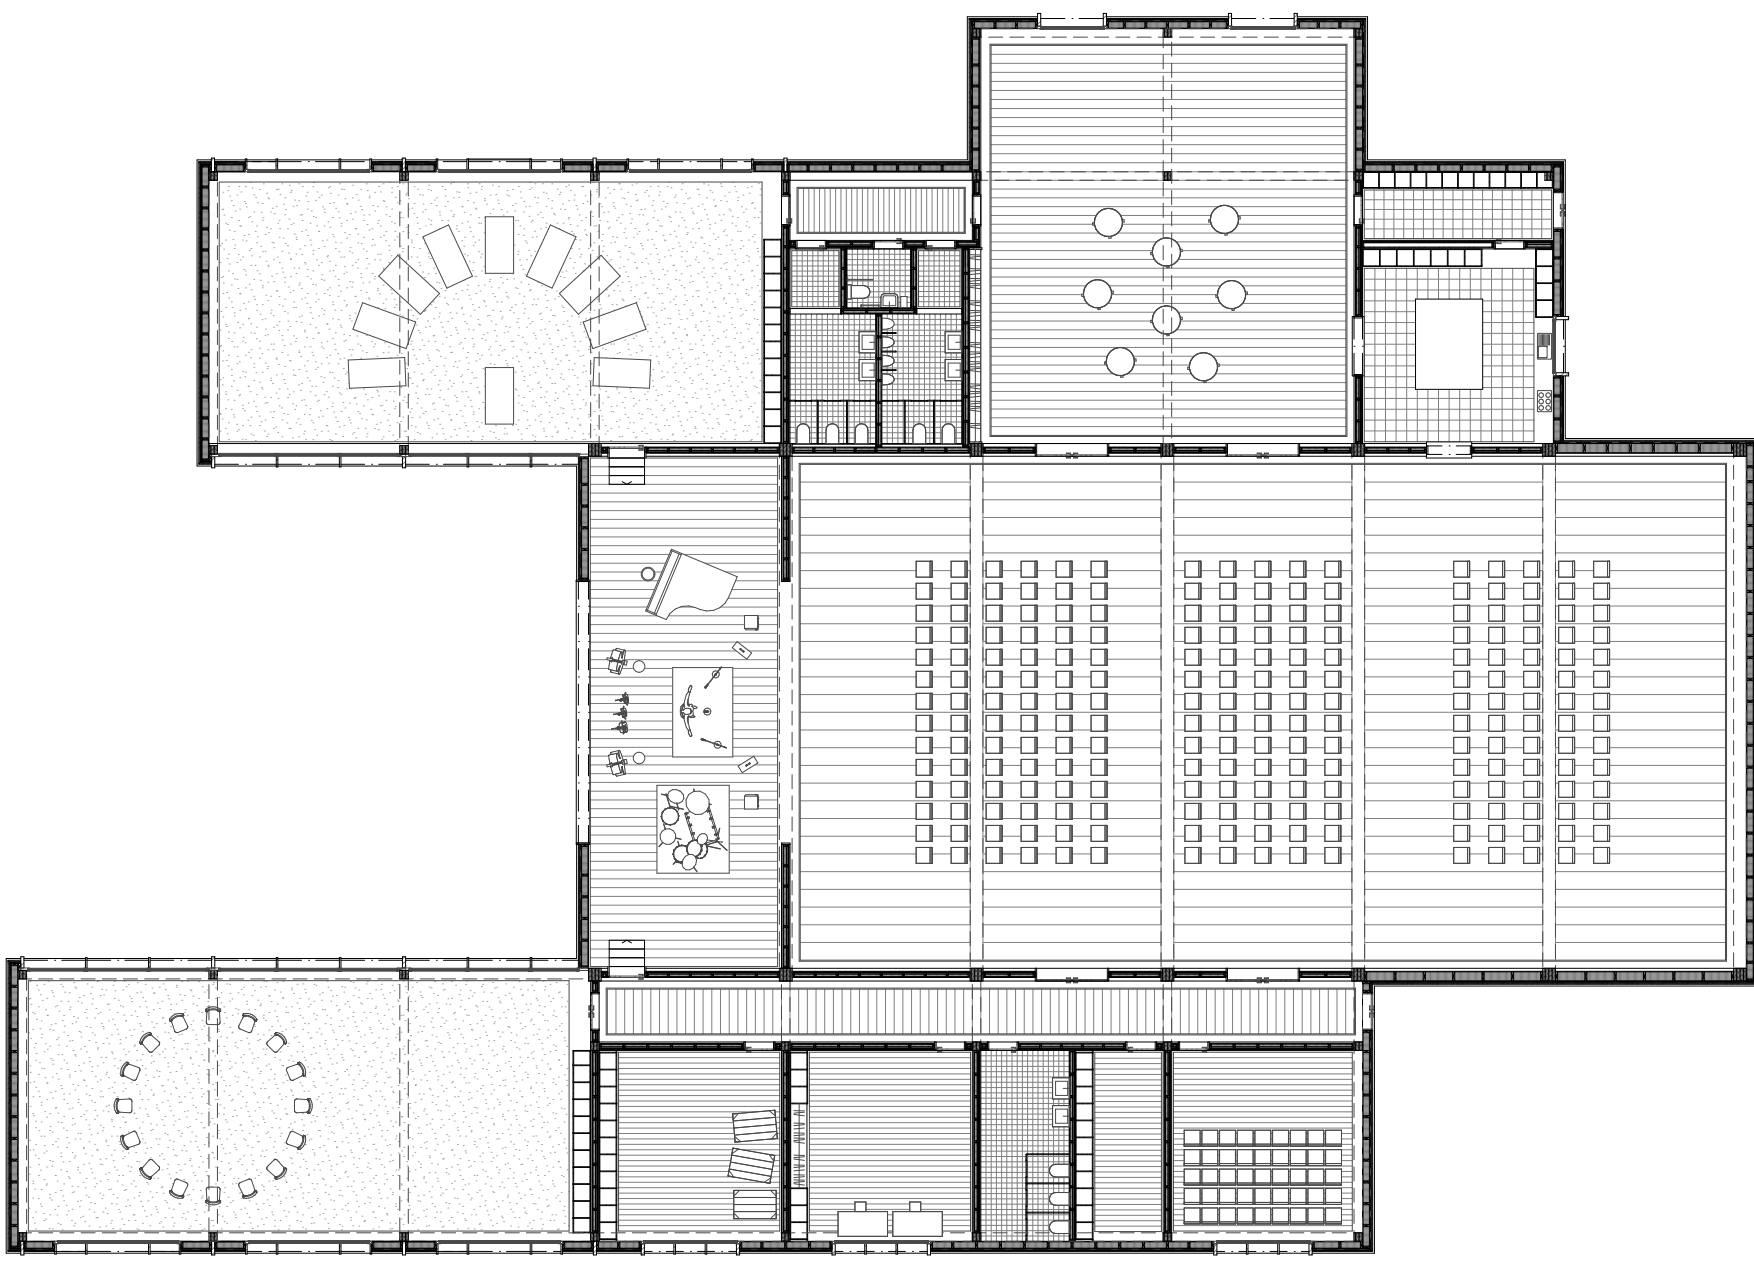

Grundriss Aula



Ansicht Platzfassade



Schnitt Gemeindehaus



Schnitt Aula