


ENTWURFSANSÄTZE

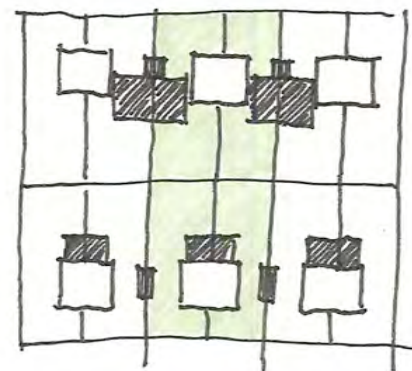

VARIANTE 4
Versetzte Anordnung der Erweiterungsvolumen, Erhalt der grosszügigen ausser-räumlichen Qualität des Quartiers, teilweiser Erhalt der wesentlichen Qualitäten (Sichtbezüge und Durchblicke)

TEILW. ABBRUCH UND ERSATZ, ERHALT MIT ERWEITERUNG

Verbesserung der ortsbaulichen Situation im Zusammenhang mit der Verdichtung der Quartiers, Bessere Anbindung des Quartiers an den Postplatz durch Öffnungen und Sichtbezüge, Präsenz der Siedlung auf dem Postplatz.




UMGEBUNG DER SIEDLUNG




PARZELLENSTRUKTUR, EIGENTUMSVERHÄLTNIS



ORDNUNG DES AUSSENRAUMES WEITERFÜHREN

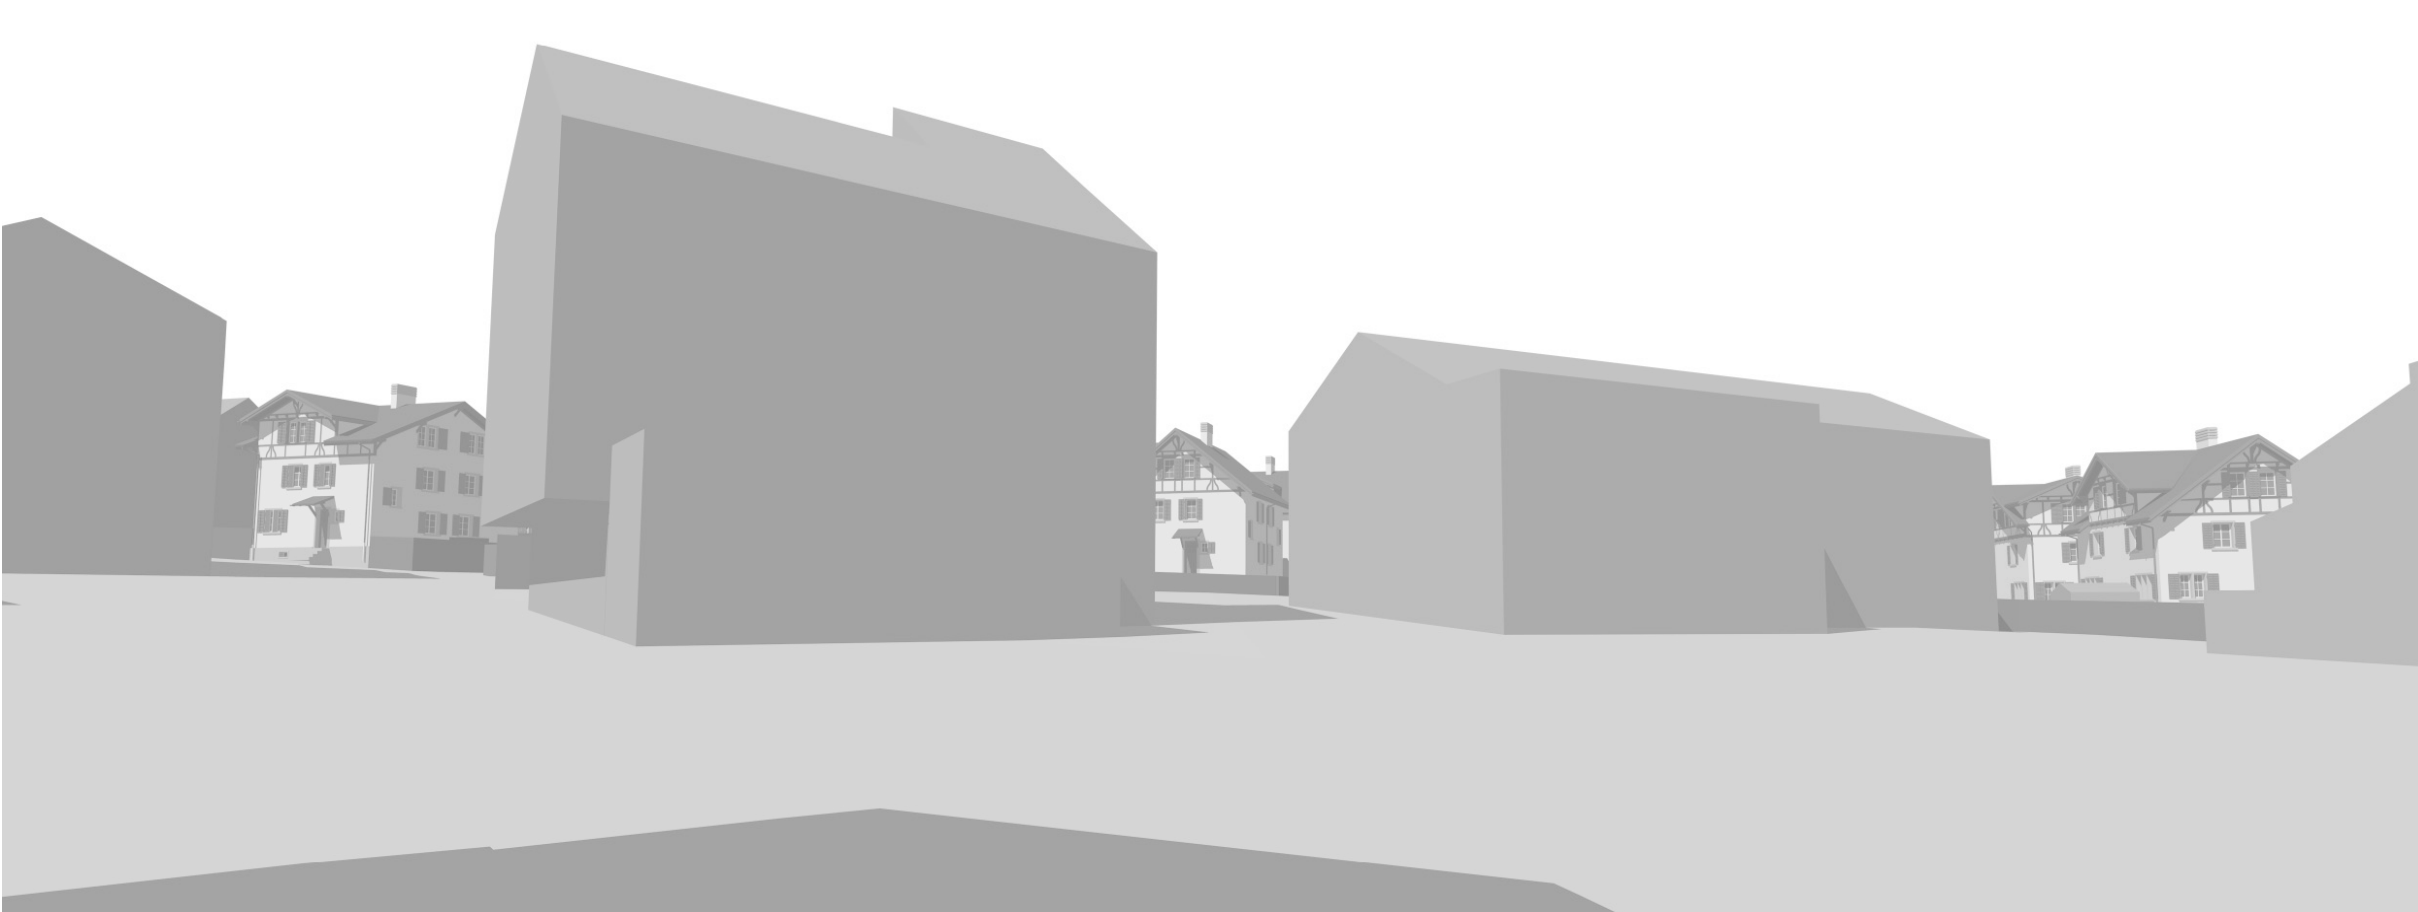

SICHT ÜBER POSTPLATZ GEGEN WESTEN

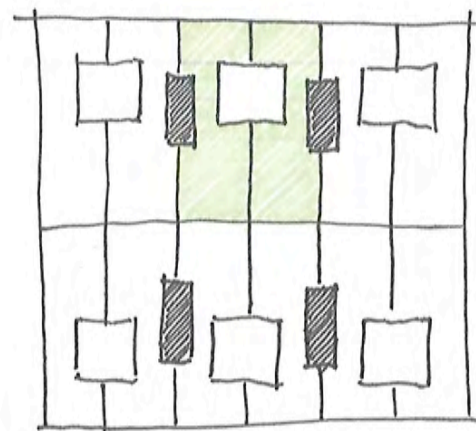

SITUATION MIT VERDICHTUNG
freistehende Doppelreihenfamilienhäuser
alleseitig offen (Sichtbeziehungen)
grosszügiger Grünraum
gute Übersicht im Quartier


Durchlässigkeit bleibt in alle Richtungen erhalten, womit das Wesen des Quartiers nicht beeinträchtigt wird.

ERWEITERUNG OHNE GRUNDZÜGE ZU ZERSTÖREN

Strategie ohne ortsbauliche Veränderung, Bestand wird respektiert wie er ist. Das Quartier wird als Ganzes erhalten und das Potenzial einer Verdichtung in den Grundzügen gesucht.



PERSPEKTIVE AUS SÜD-WESTEN (STRASSENRAUM)

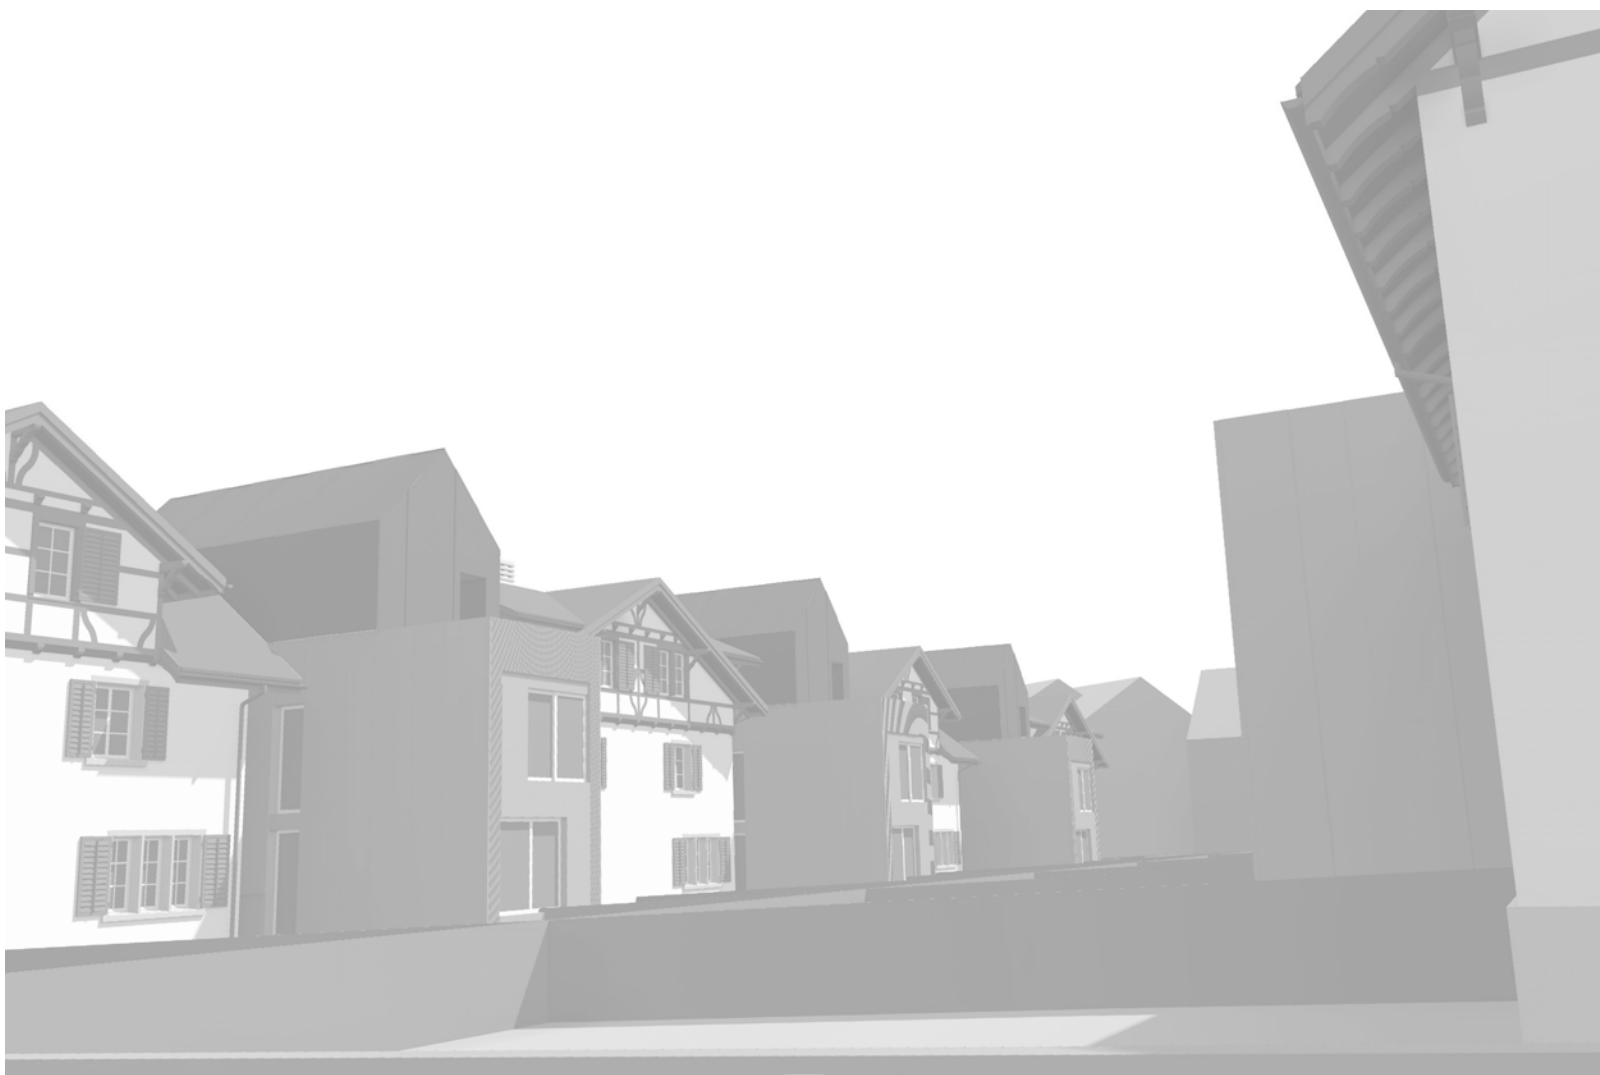

PERSPEKTIVE AUS SÜD-WESTEN (GARTENBEREICH)

ERGÄNZUNGSBAUTEN ZU DEN GESCHÜTZTEN DOPPELEINFAMILIENHÄUSERN



SÜD-ANSICHT ZWISCHENBAU_ MST. 1:200




NORD-ANSICHT ZWISCHENBAU_ MST. 1:200




OST-ANSICHT ZWISCHENBAU_ MST. 1:200



SÜD-ANSICHT ZWISCHENBAU_ MST. 1:200

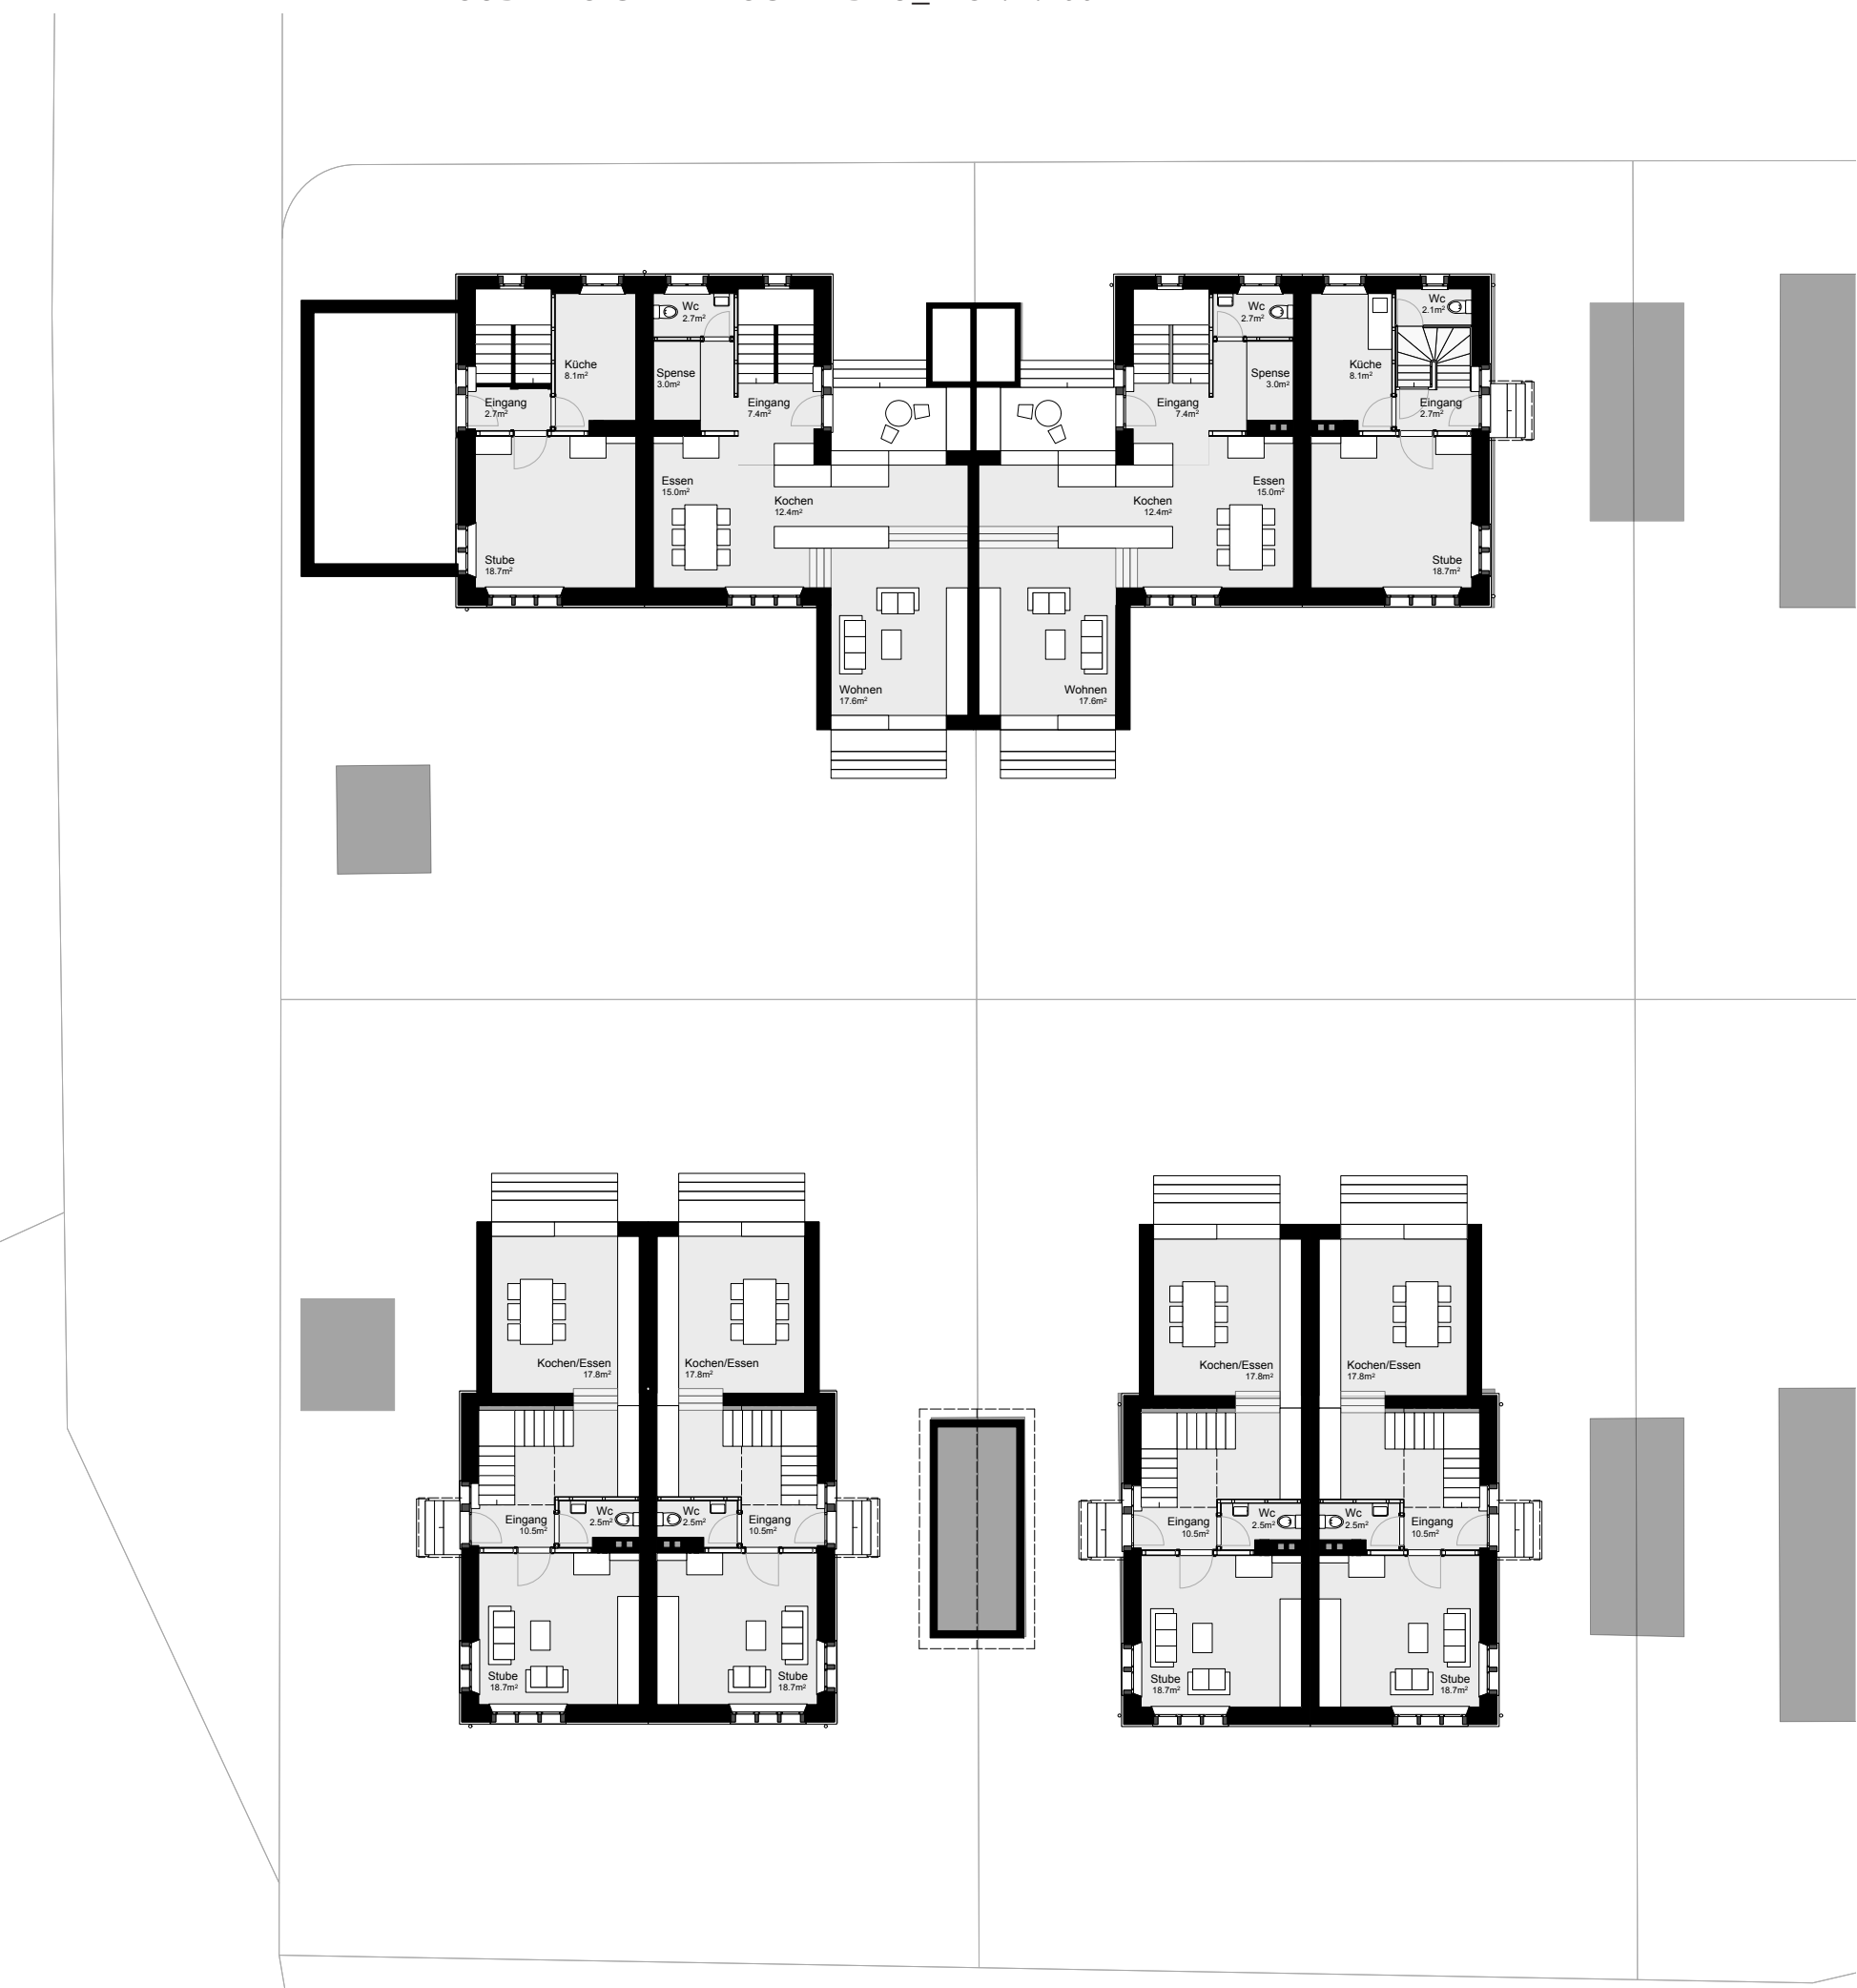

GRUNDRISS ERDGESCHOSS_ MST. 1:200

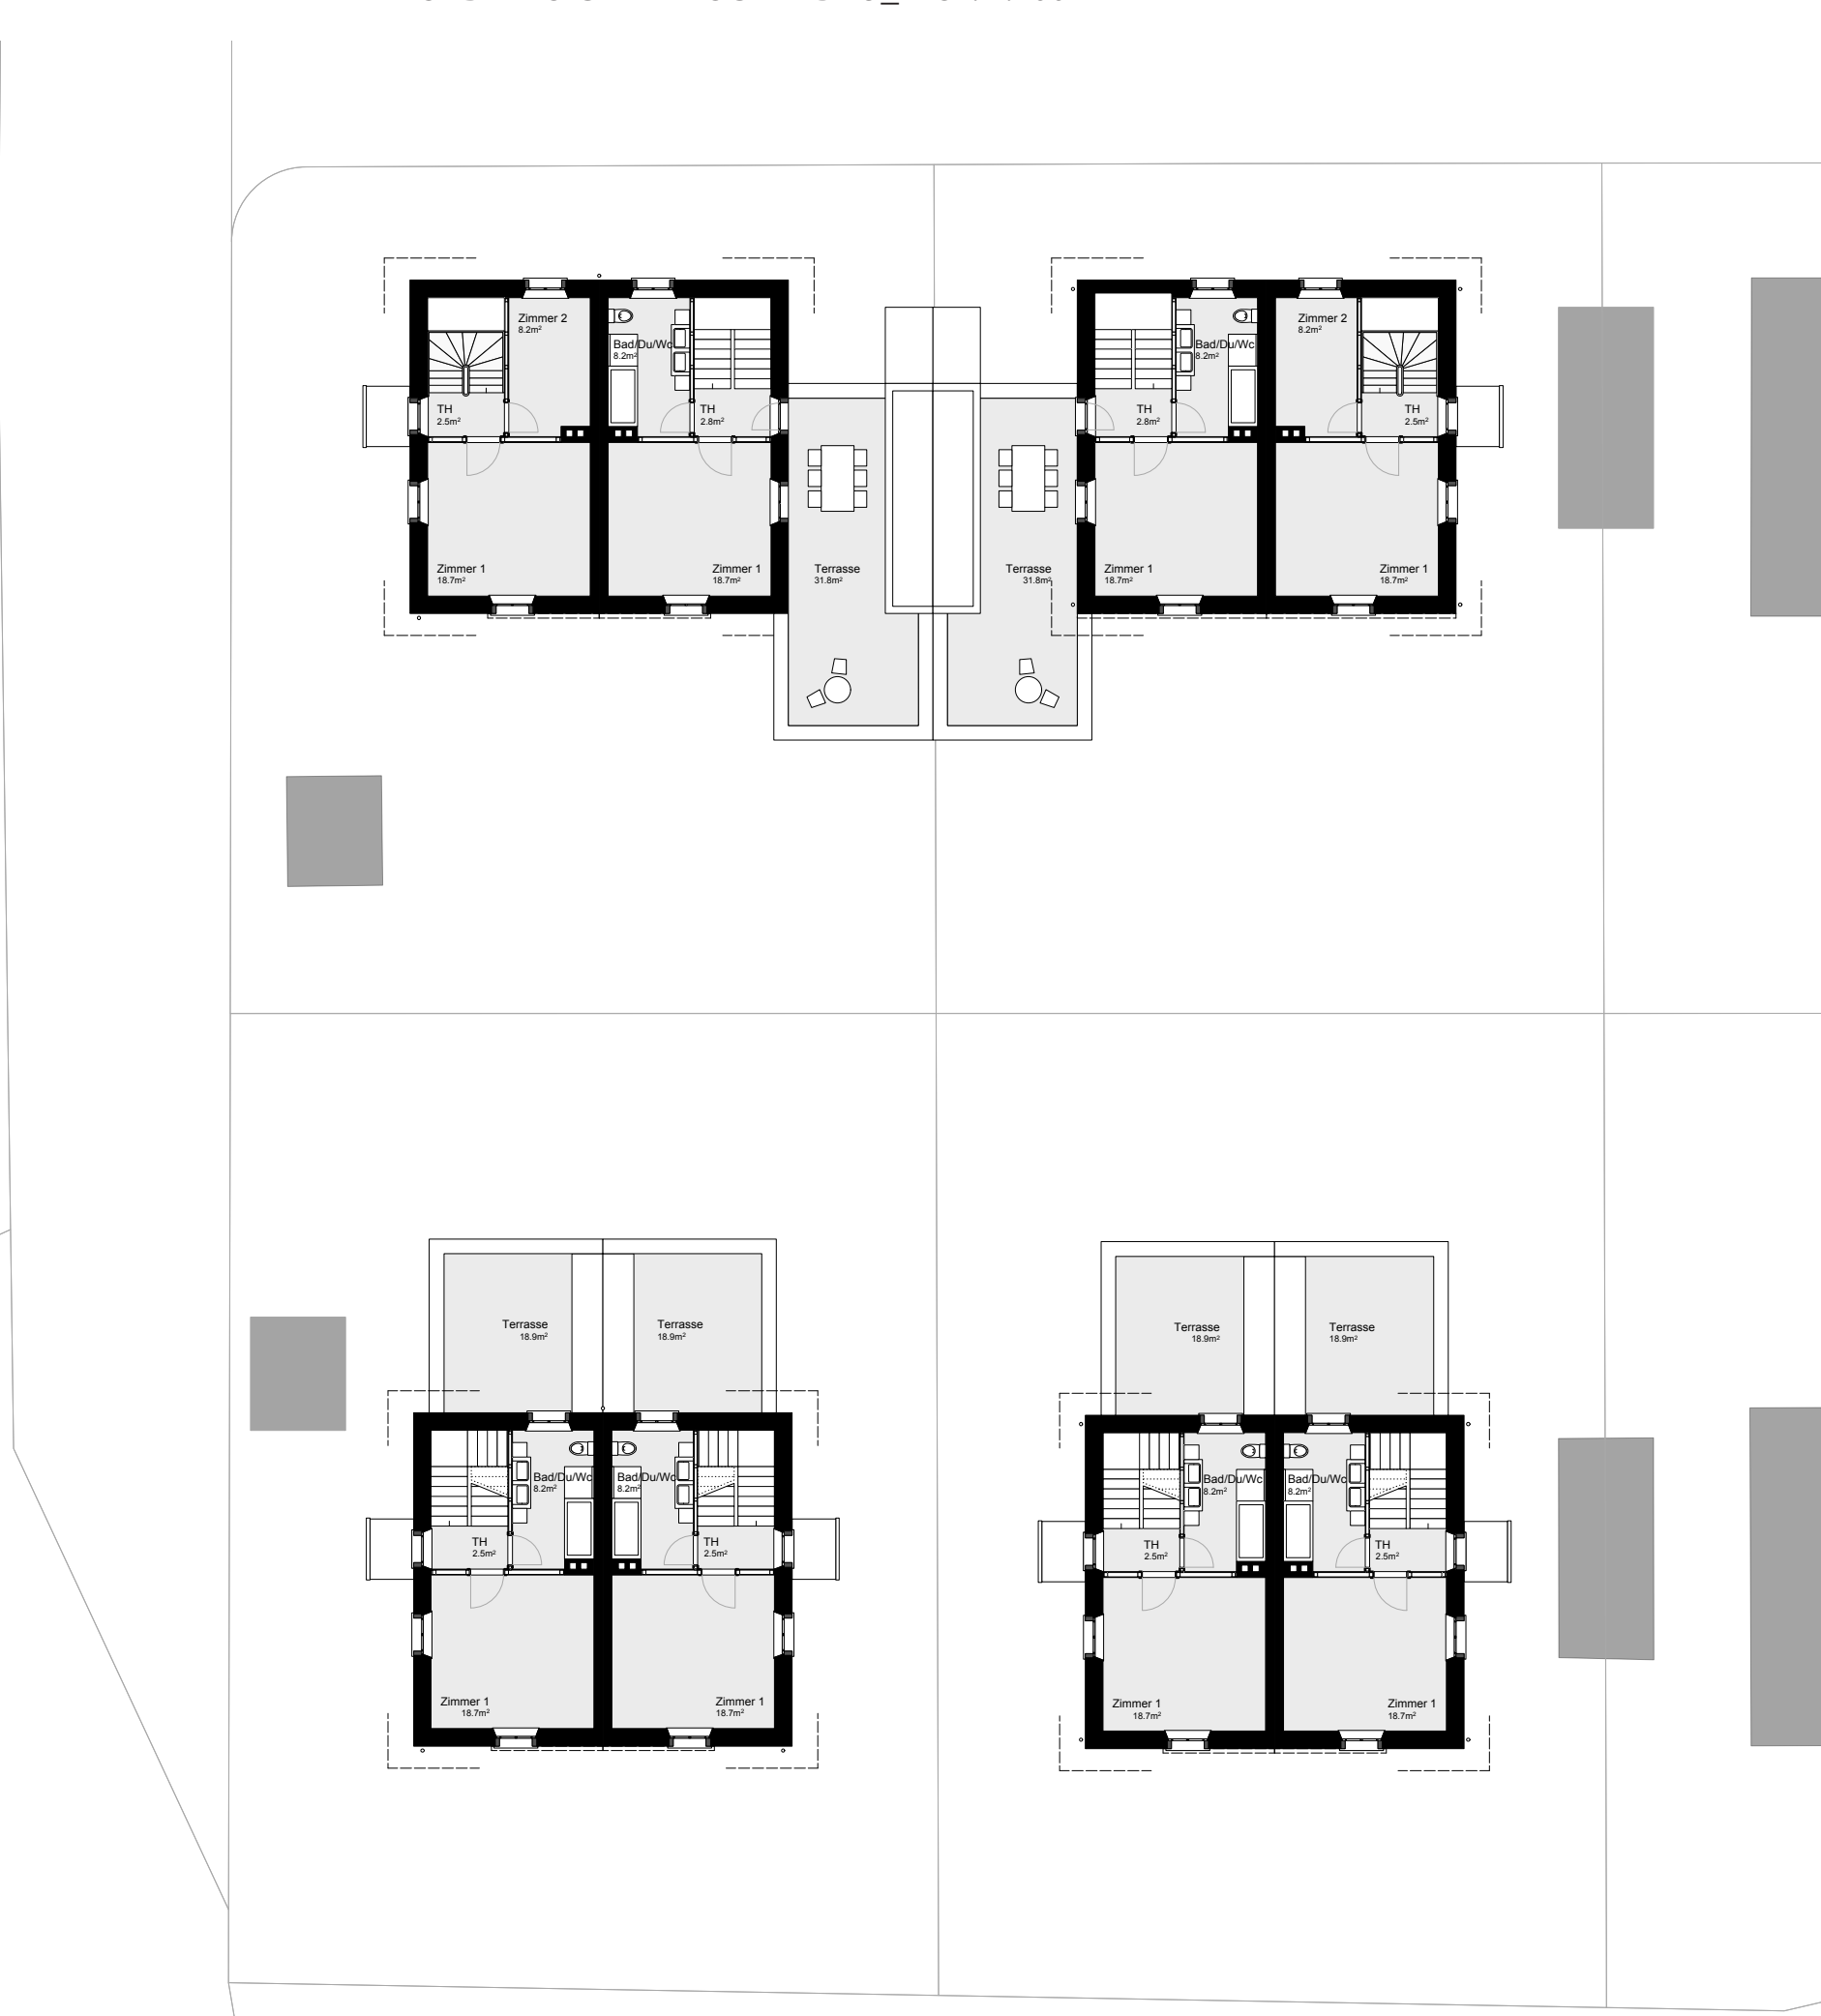

GRUNDRISS OBERGESCHOSS_ MST. 1:200



GRUNDRISS ERDGESCHOSS_ MST. 1:100



GRUNDRISS OBERGESCHOSS_ MST. 1:100