





LAGEPLAN 1:500

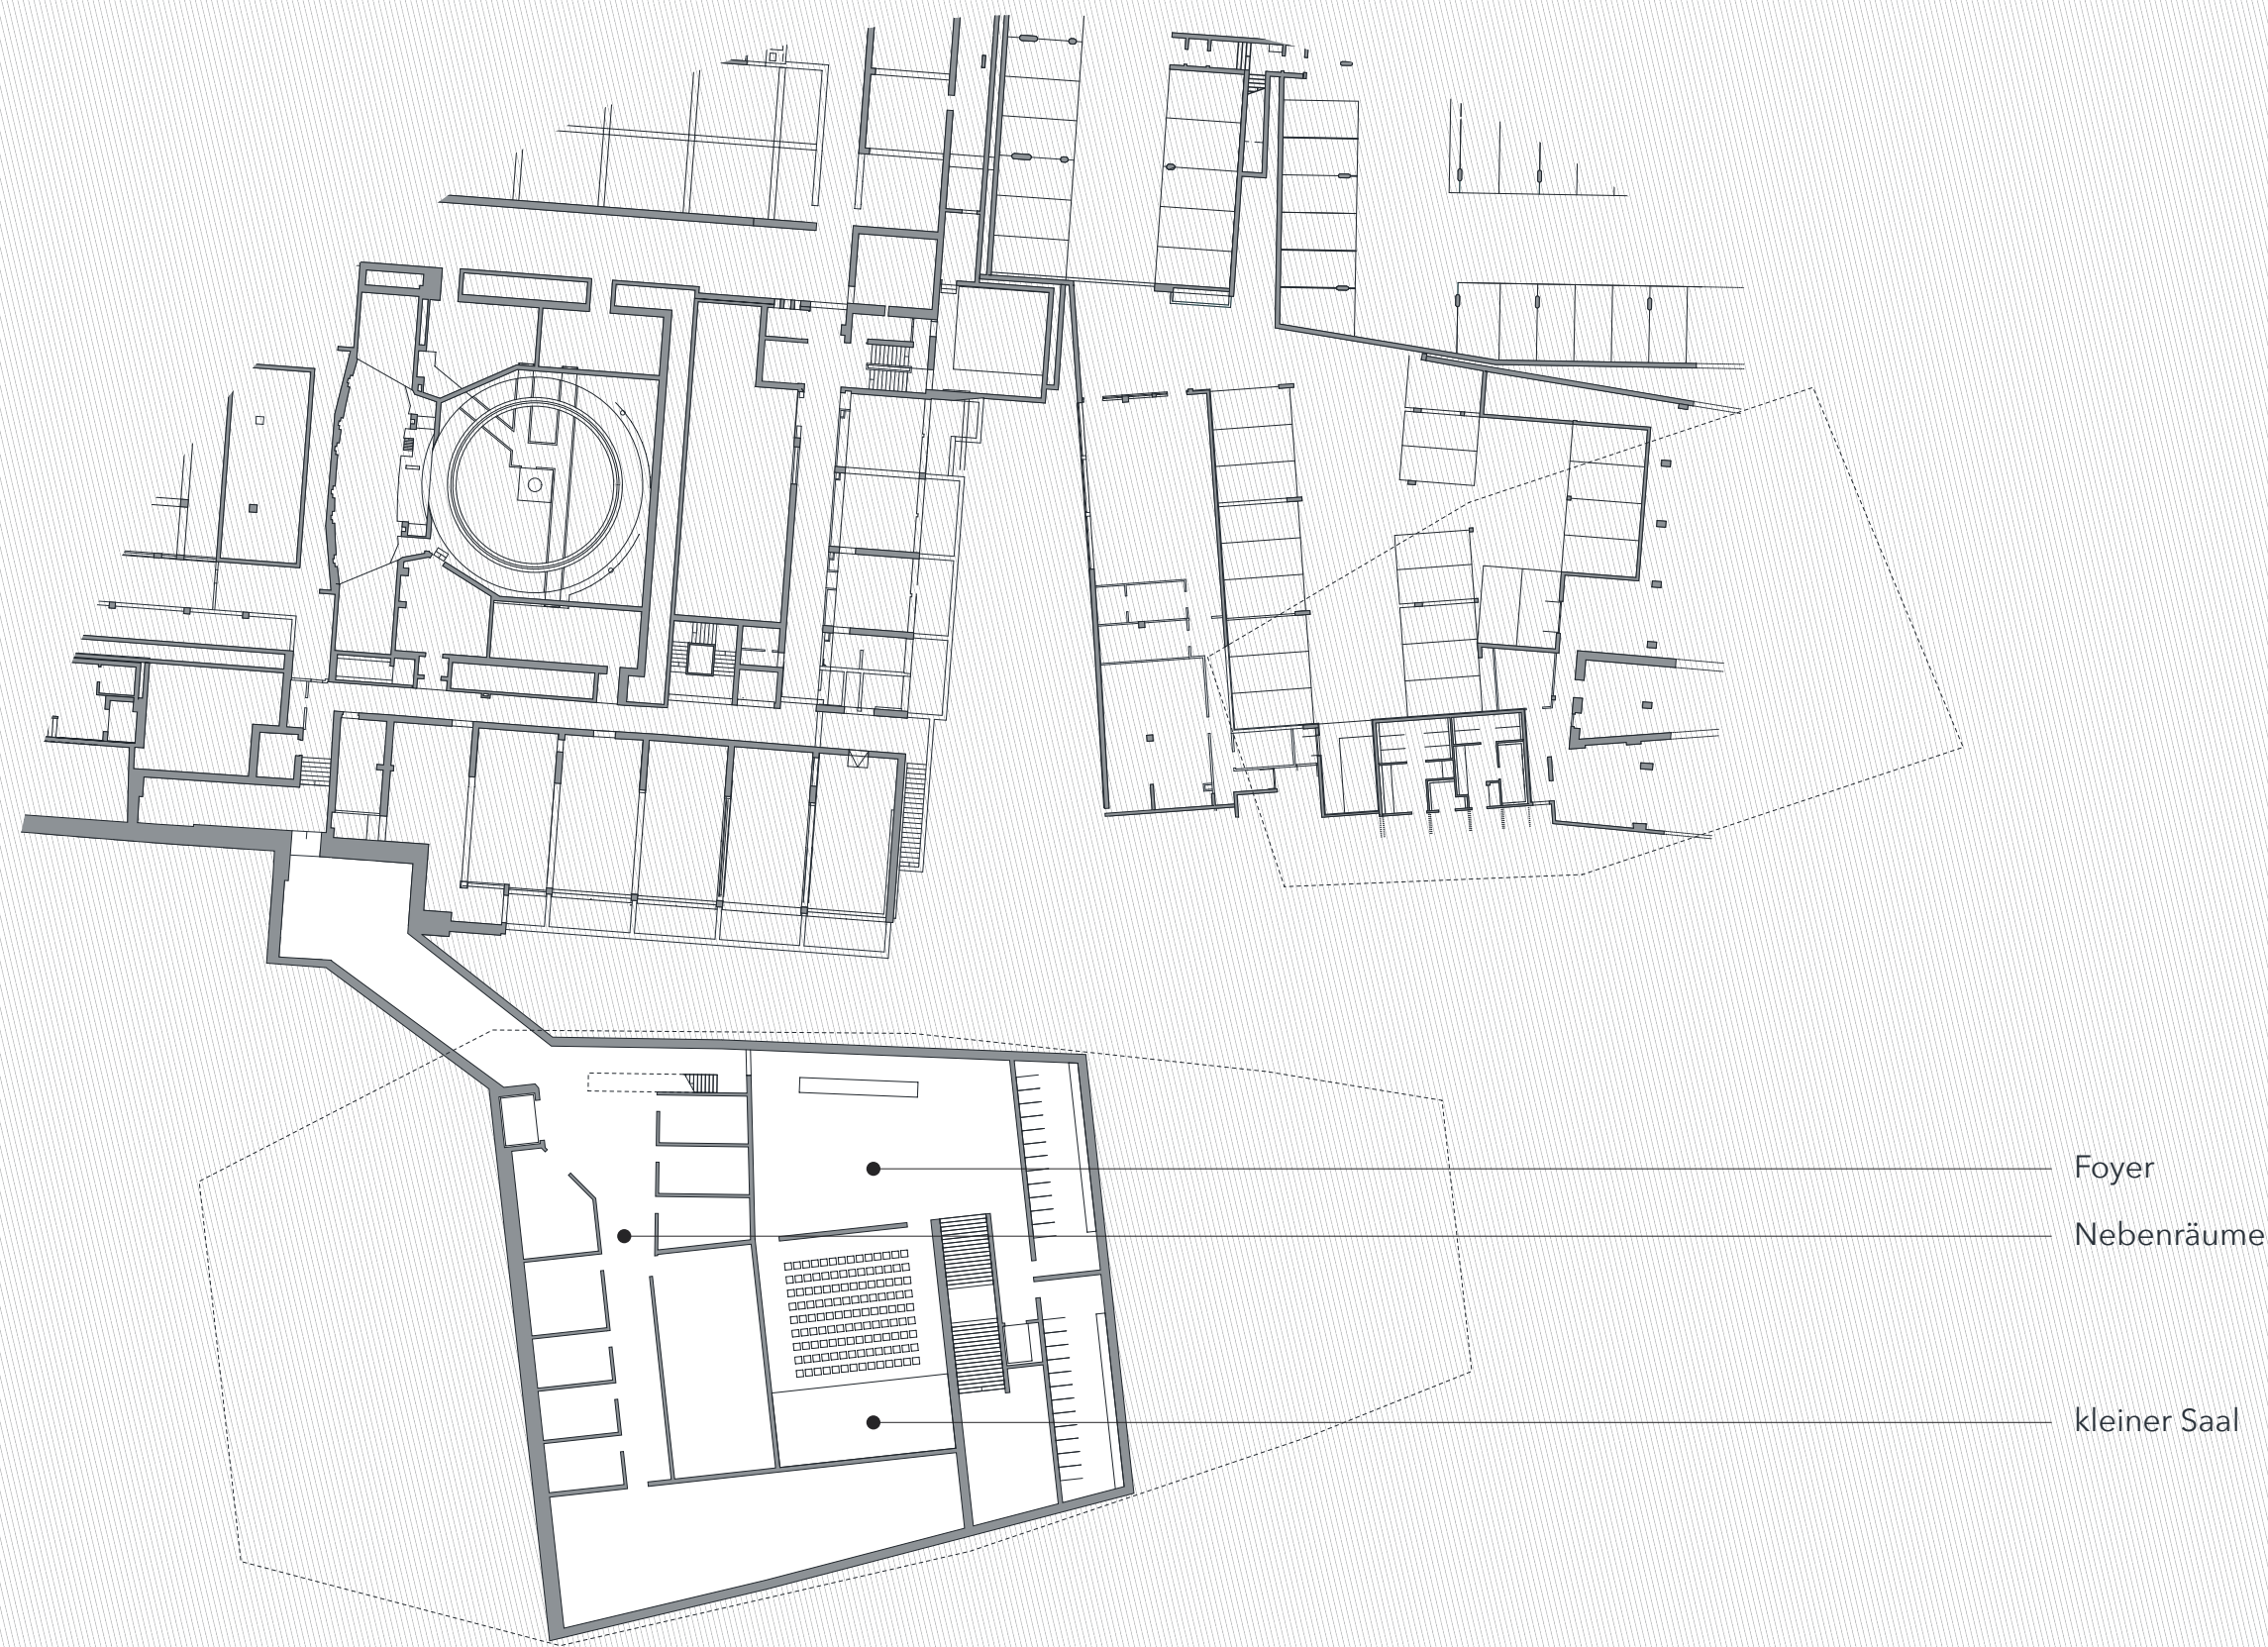

UNTERGESCHOSS 1:500

Gebäudeform


Die Gebäudeform hat sich aus erster Linie aus einem Konzertsaal mit steigender Tribüne entwickelt. Zudem ist so eine natürliche Ventilation möglich. Des Weiteren ist sie zugleich Aussichtsplattform und bietet zwei Aussenbühnen.

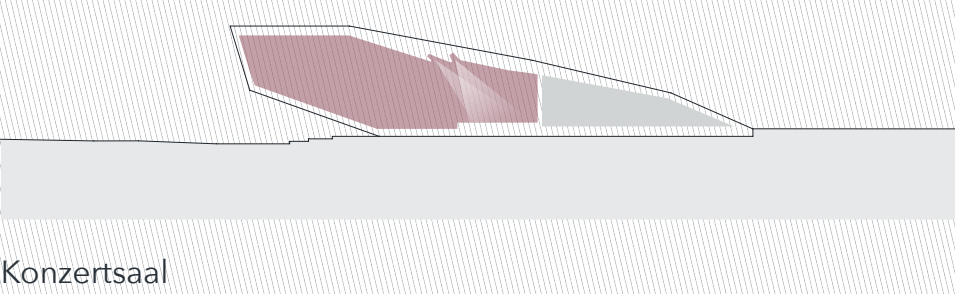


Konzertsaal




Aussicht

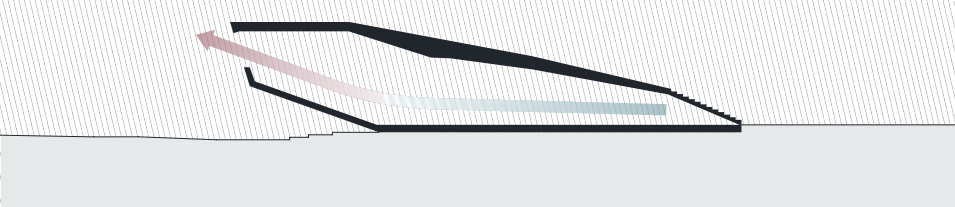


Ventilation

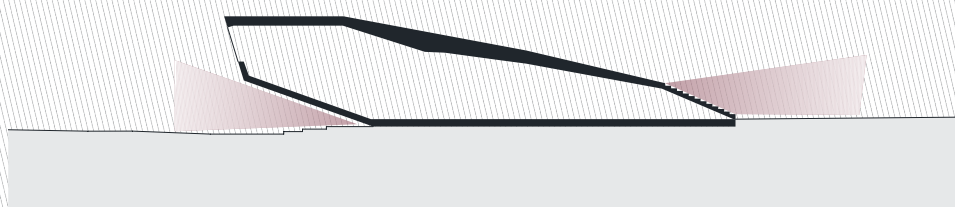


Aussenbühne

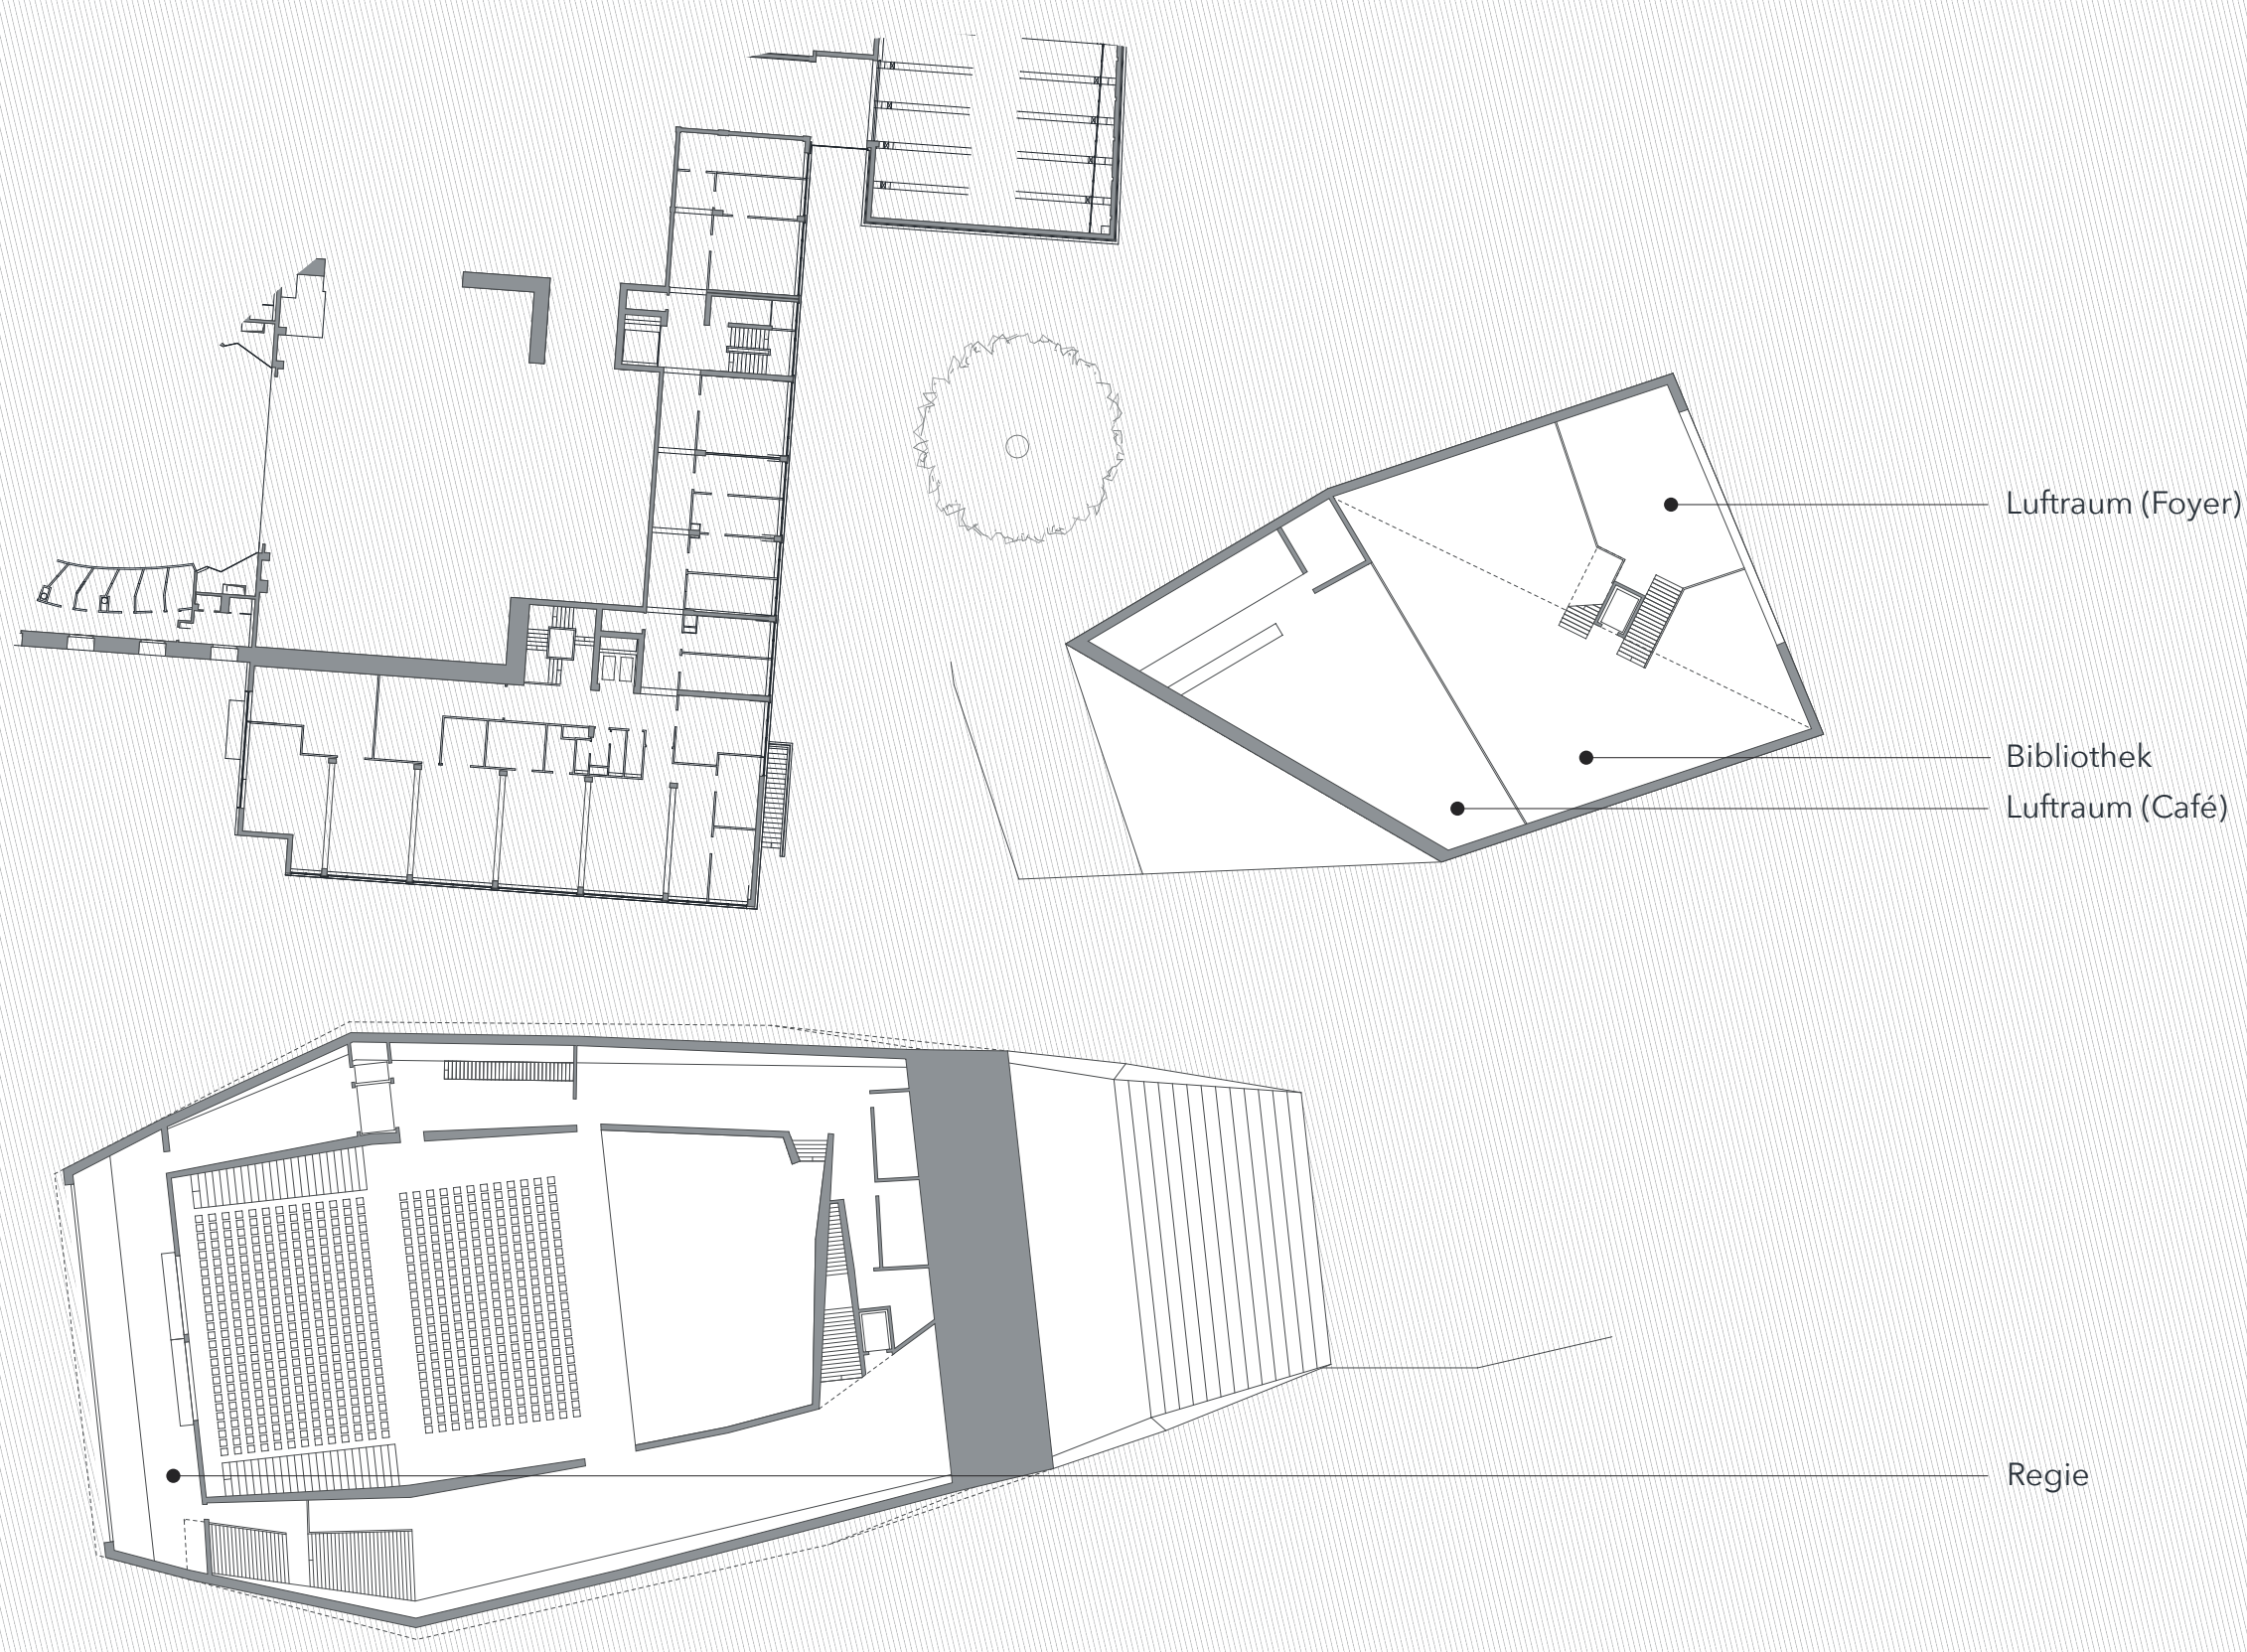

1. OBERGESCHOSS 1:500

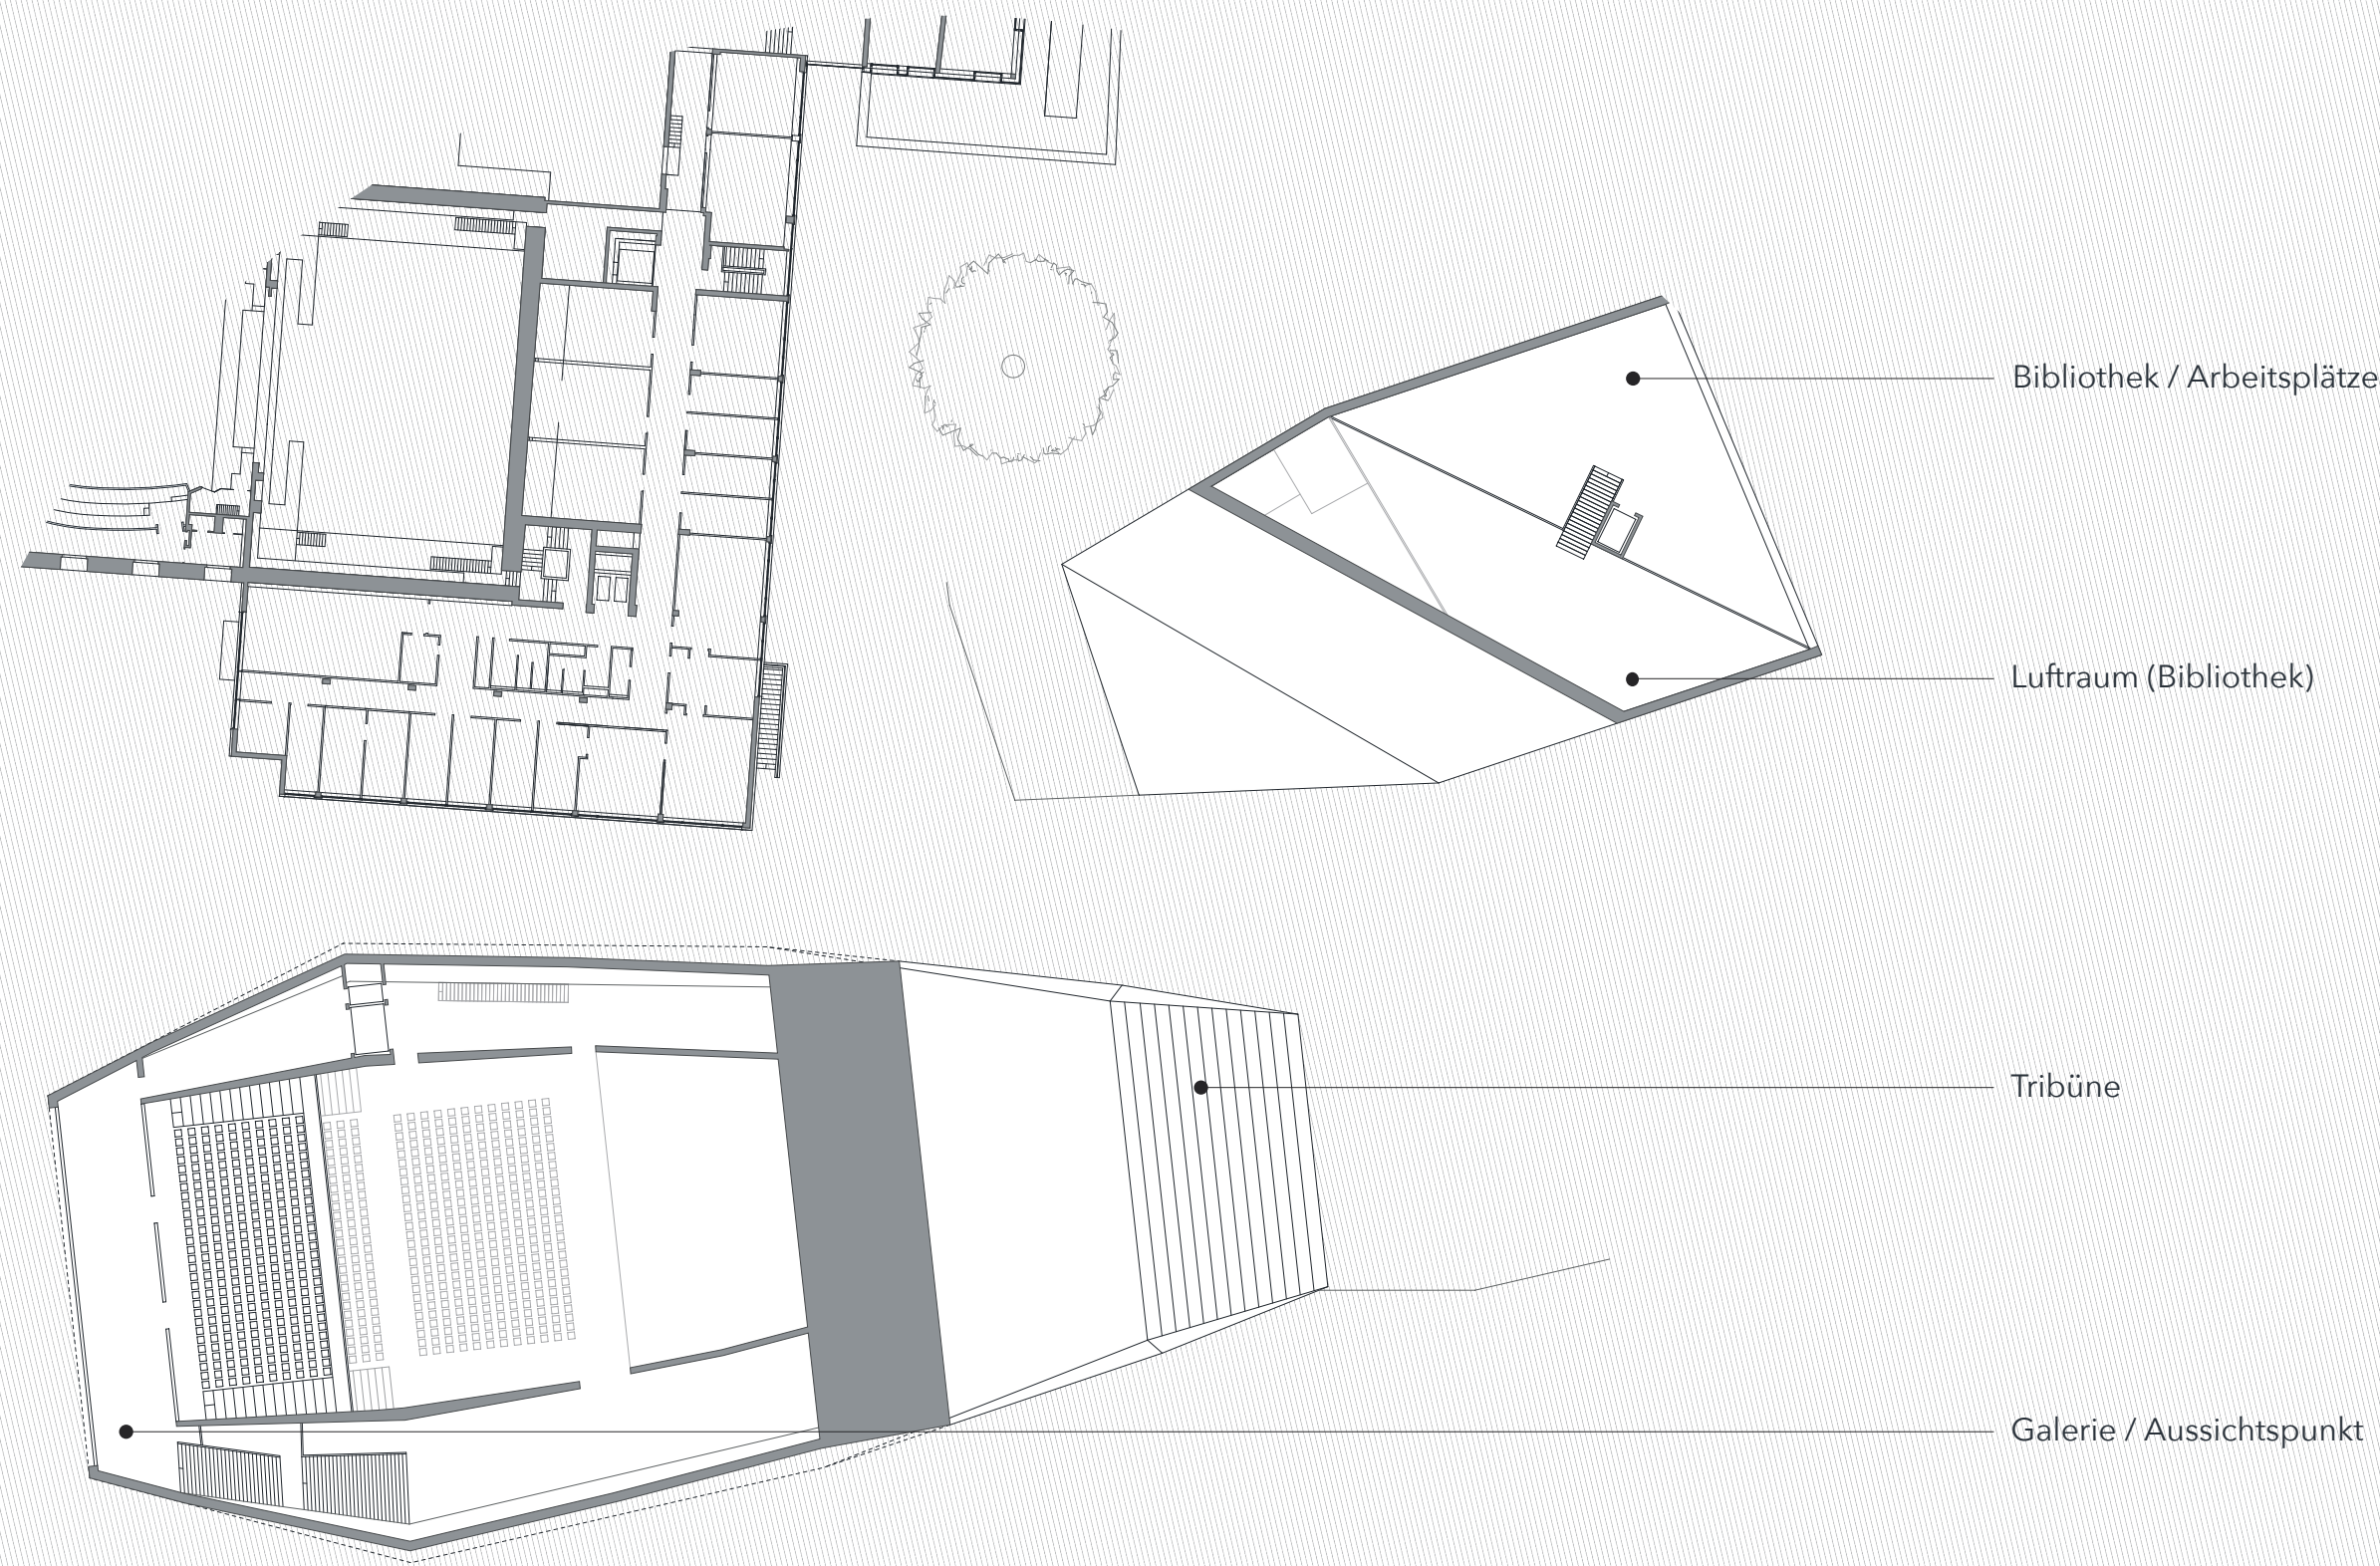

2. OBERGESCHOSS 1:500

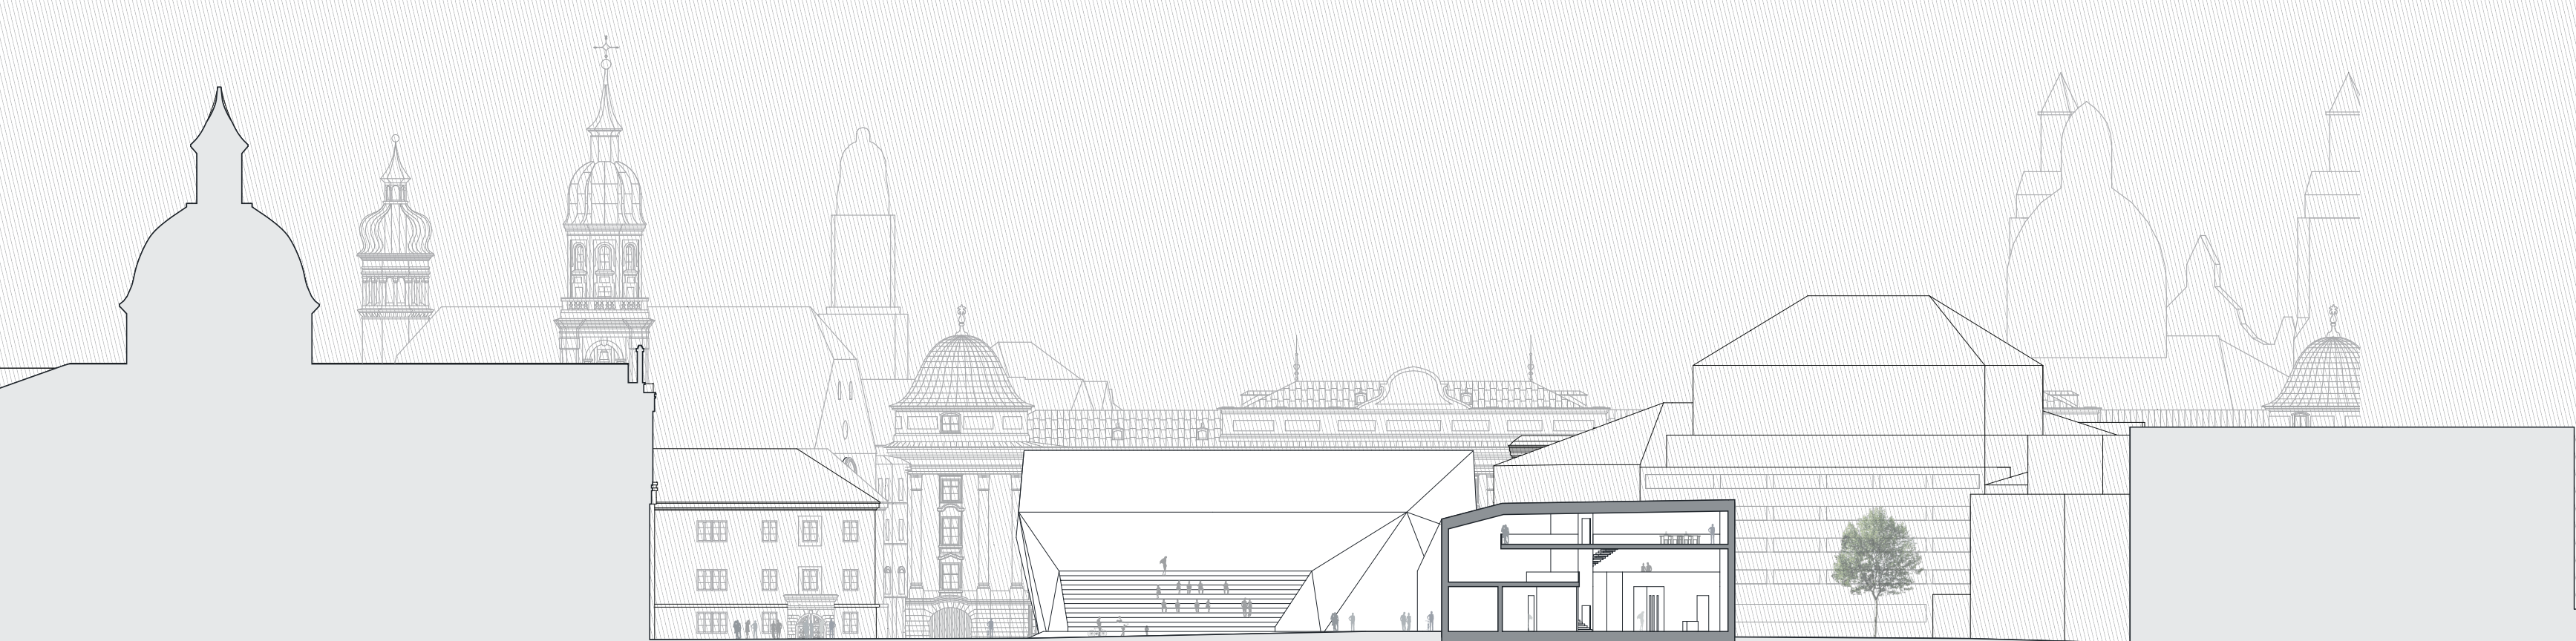

SCHNITT A-A 1:500



SCHNITT B-B 1:500