





|                               |                 |
|-------------------------------|-----------------|
| FLACHDACHAUFBAU               |                 |
| Kalksteinplatten              | 40 mm           |
| Kies                          | Var. min. 30 mm |
| Gefällsschicht                | Var. min. 30 mm |
| Bitumenabdichtung             |                 |
| Wärmedämmung                  | 160 mm          |
| Rippendecke mit Kalksteinsand | 120 mm + 200 mm |

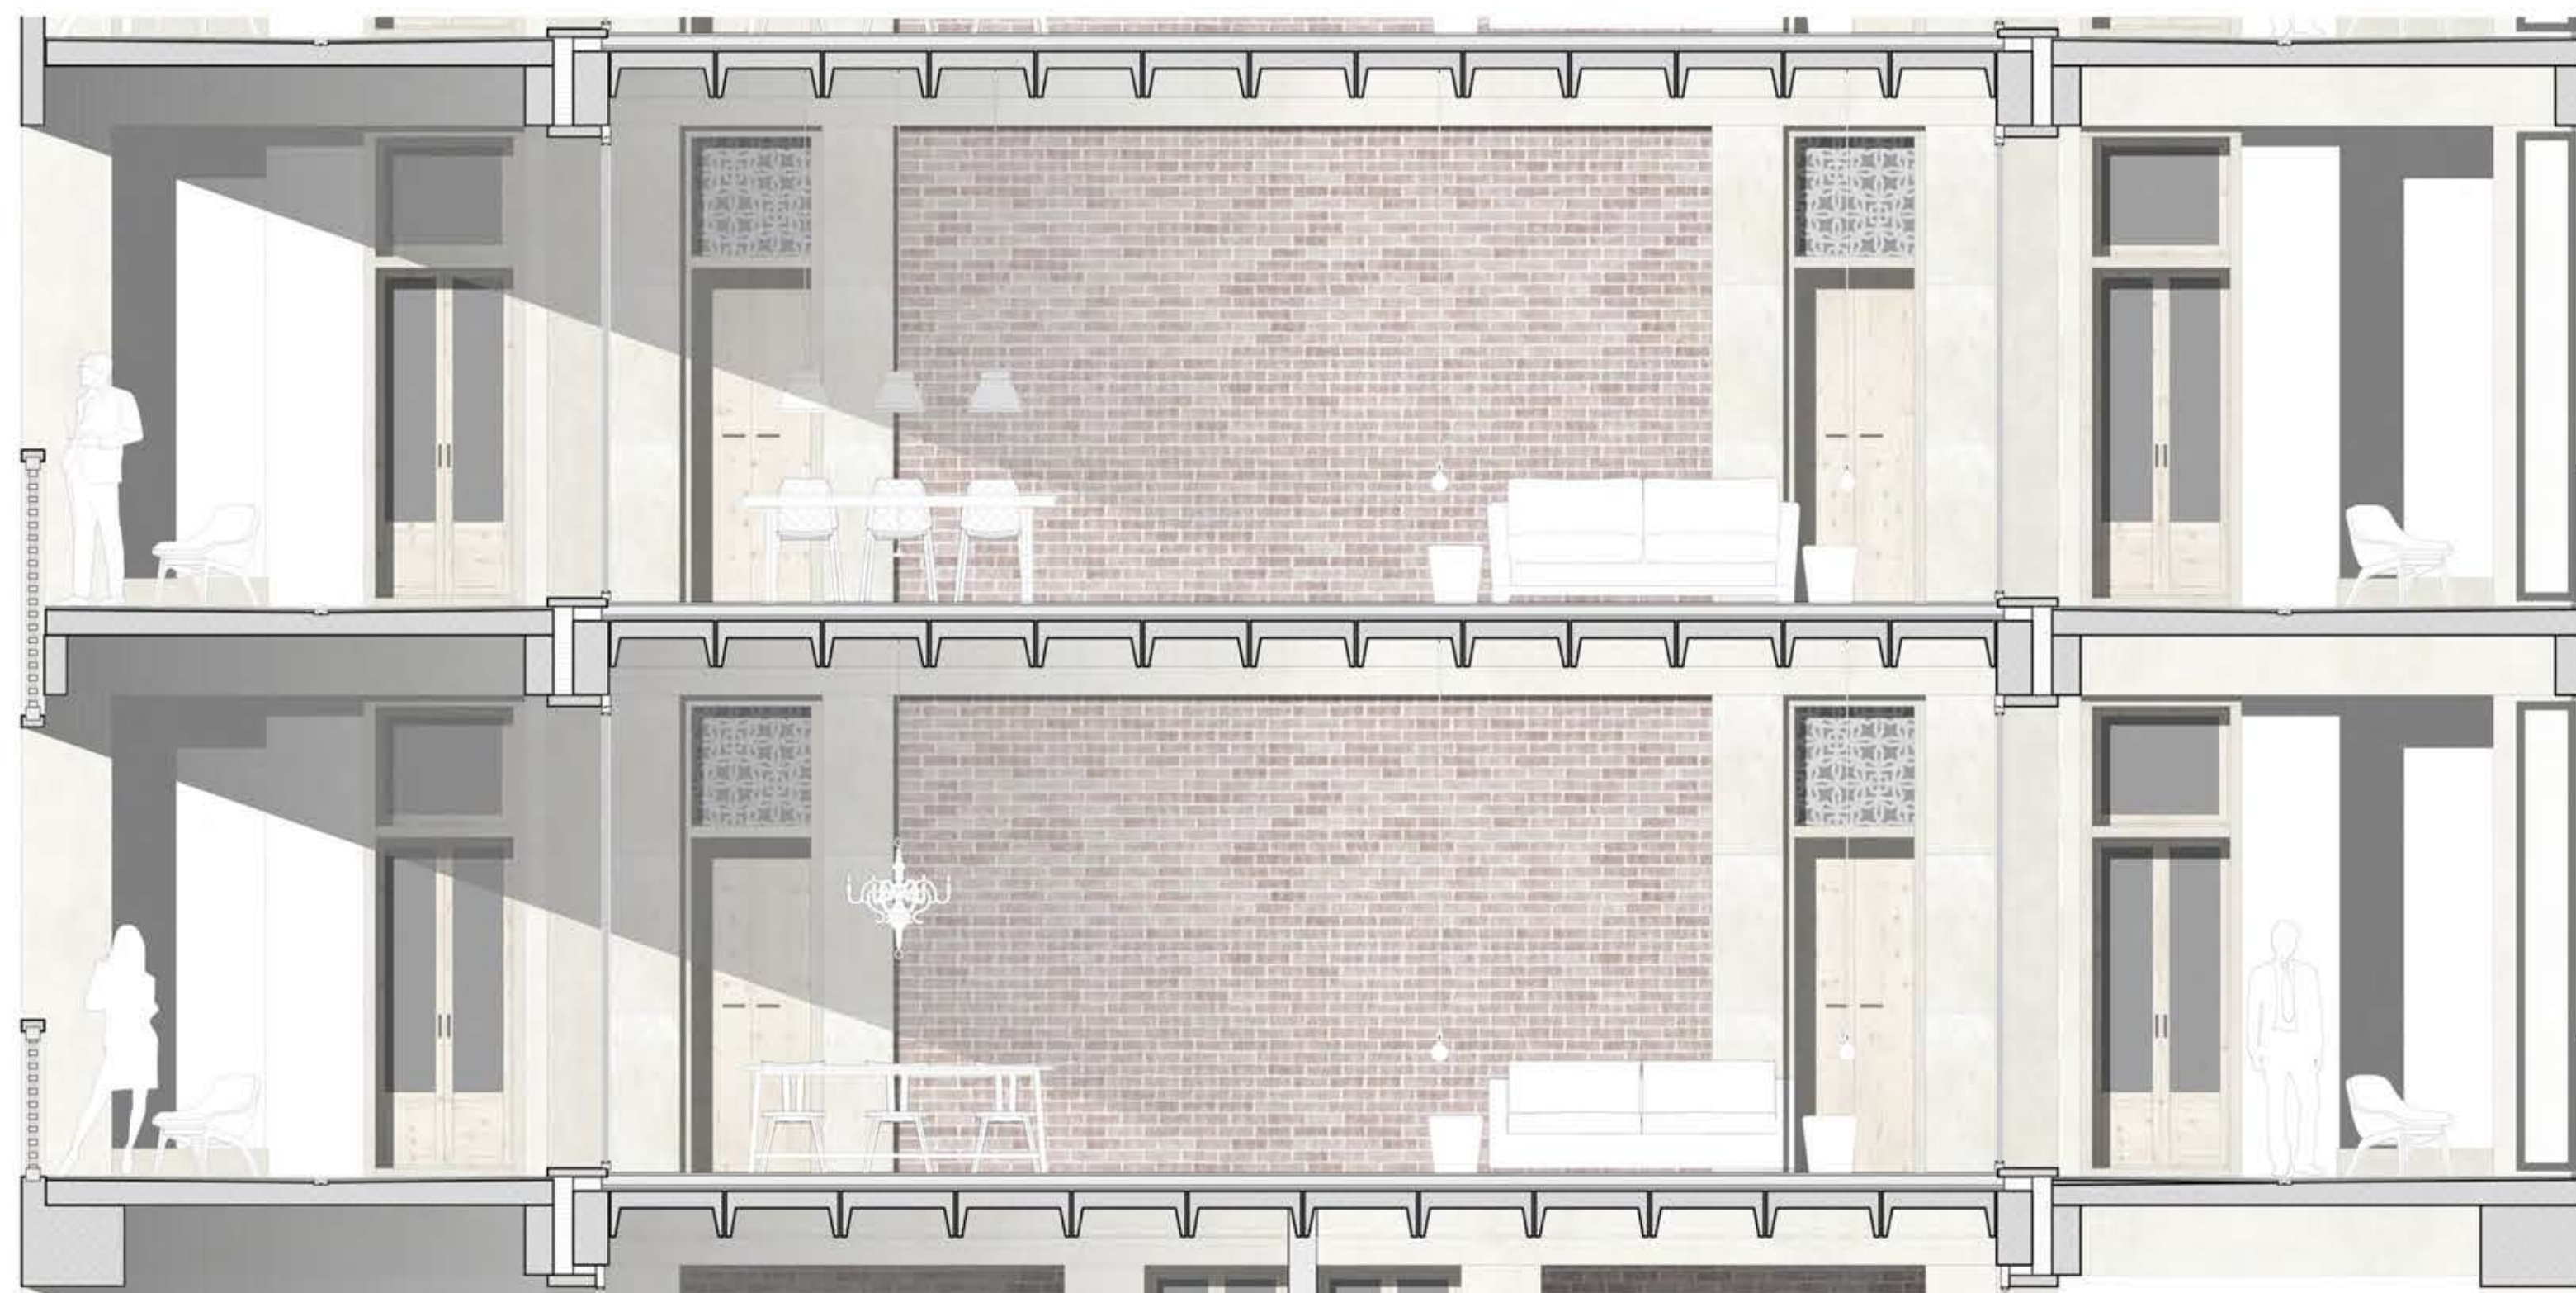

|                                         |        |
|-----------------------------------------|--------|
| AUSSENWANDAUFBAU                        |        |
| Kalksteinplatten                        | 40 mm  |
| Kleber                                  | 10 mm  |
| Stahlbeton mit Kalksteinsand            | 200 mm |
| Dampfbremse                             |        |
| Wärmedämmung                            | 160 mm |
| Luft                                    |        |
| Stahlbeton Aussenraum mit Kalksteinsand | 180 mm |

|                                          |        |
|------------------------------------------|--------|
| BODENAUFBAU AUSSENRAUM                   |        |
| Kalksteinplatten                         | 20 mm  |
| Bitumenabdichtung                        |        |
| Stahlbeton mit Gefälle mit Kalksteinsand | 180 mm |

|                               |                 |
|-------------------------------|-----------------|
| BODENAUFBAU                   |                 |
| Kalksteinplatten              | 20 mm           |
| Mörtelbett                    | 10 mm           |
| Zementunterlagsboden          | 60 mm           |
| Trennschicht                  |                 |
| Wärmedämmung                  | 20 mm           |
| Treitschalldämmung            | 20 mm           |
| Rippendecke mit Kalksteinsand | 120 mm + 200 mm |

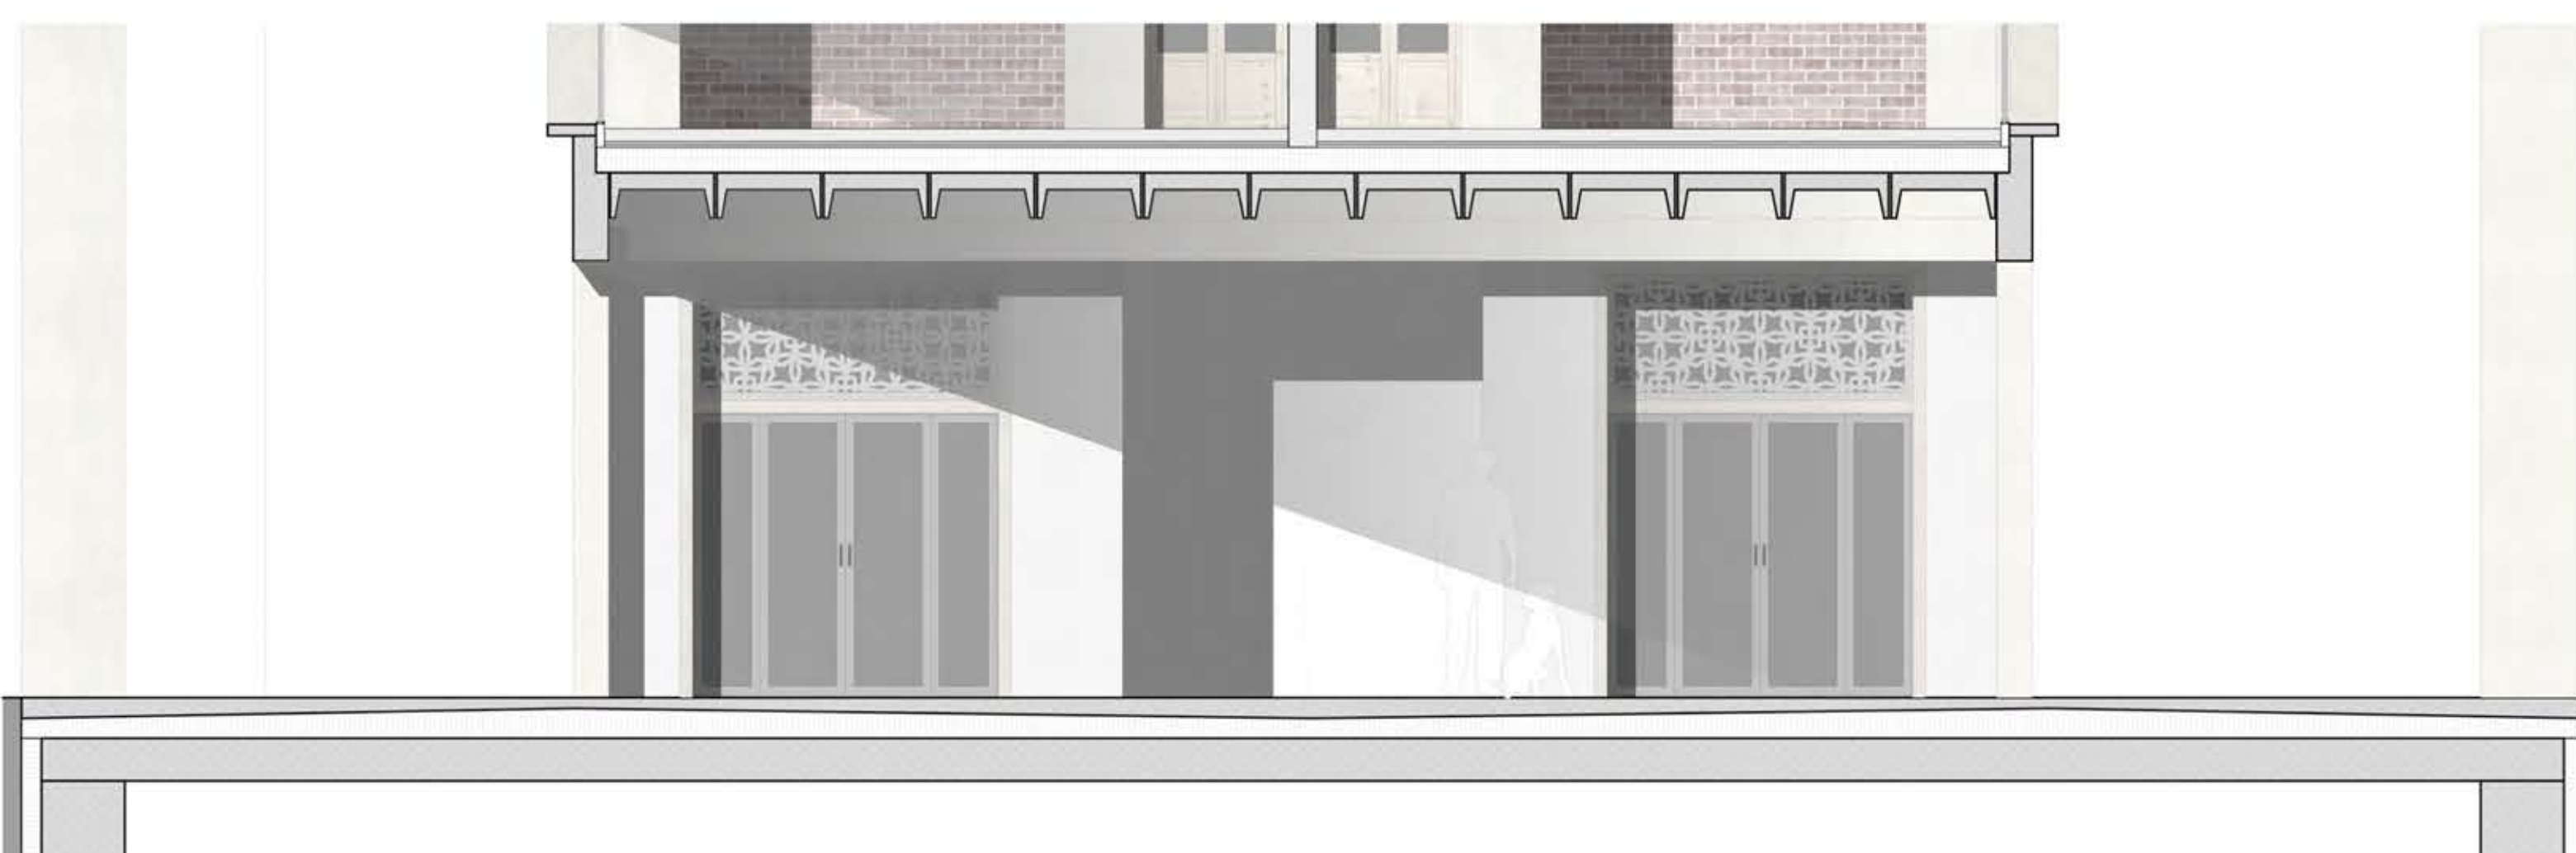

|                                  |                 |
|----------------------------------|-----------------|
| BODENAUFBAU SOCKEL               |                 |
| Zementunterlagsboden geschliffen | 90 mm           |
| Trennschicht                     |                 |
| Wärmedämmung                     | 20 mm           |
| Treitschalldämmung               | 20 mm           |
| Dampfbremse                      |                 |
| Wärmedämmung                     | 160 mm          |
| Bitumenabdichtung                |                 |
| Rippendecke mit Kalksteinsand    | 120 mm + 200 mm |

0 M 1 M 1/2 M