

Situation

Location map




Grundriss Erdgeschoss

Schnitt und Ansicht Nordwest

Ground floor plan

Sectional elevation, north-west

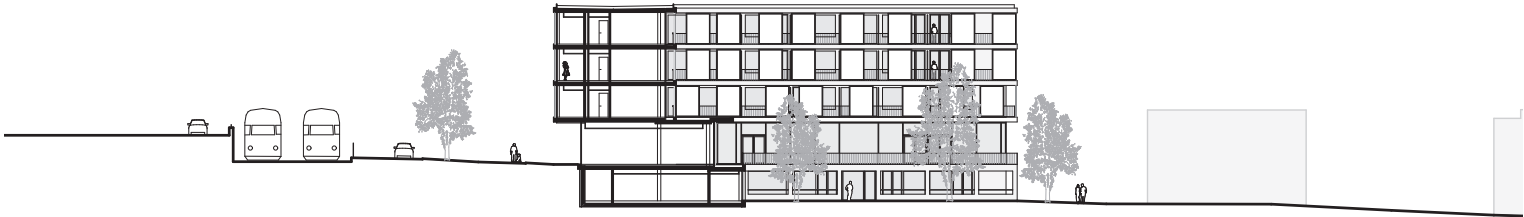


0 5 10 20

Grundriss Obergeschoss

Schnitt und Ansicht Südwest

Upper floor plan

Sectional elevation, south-west

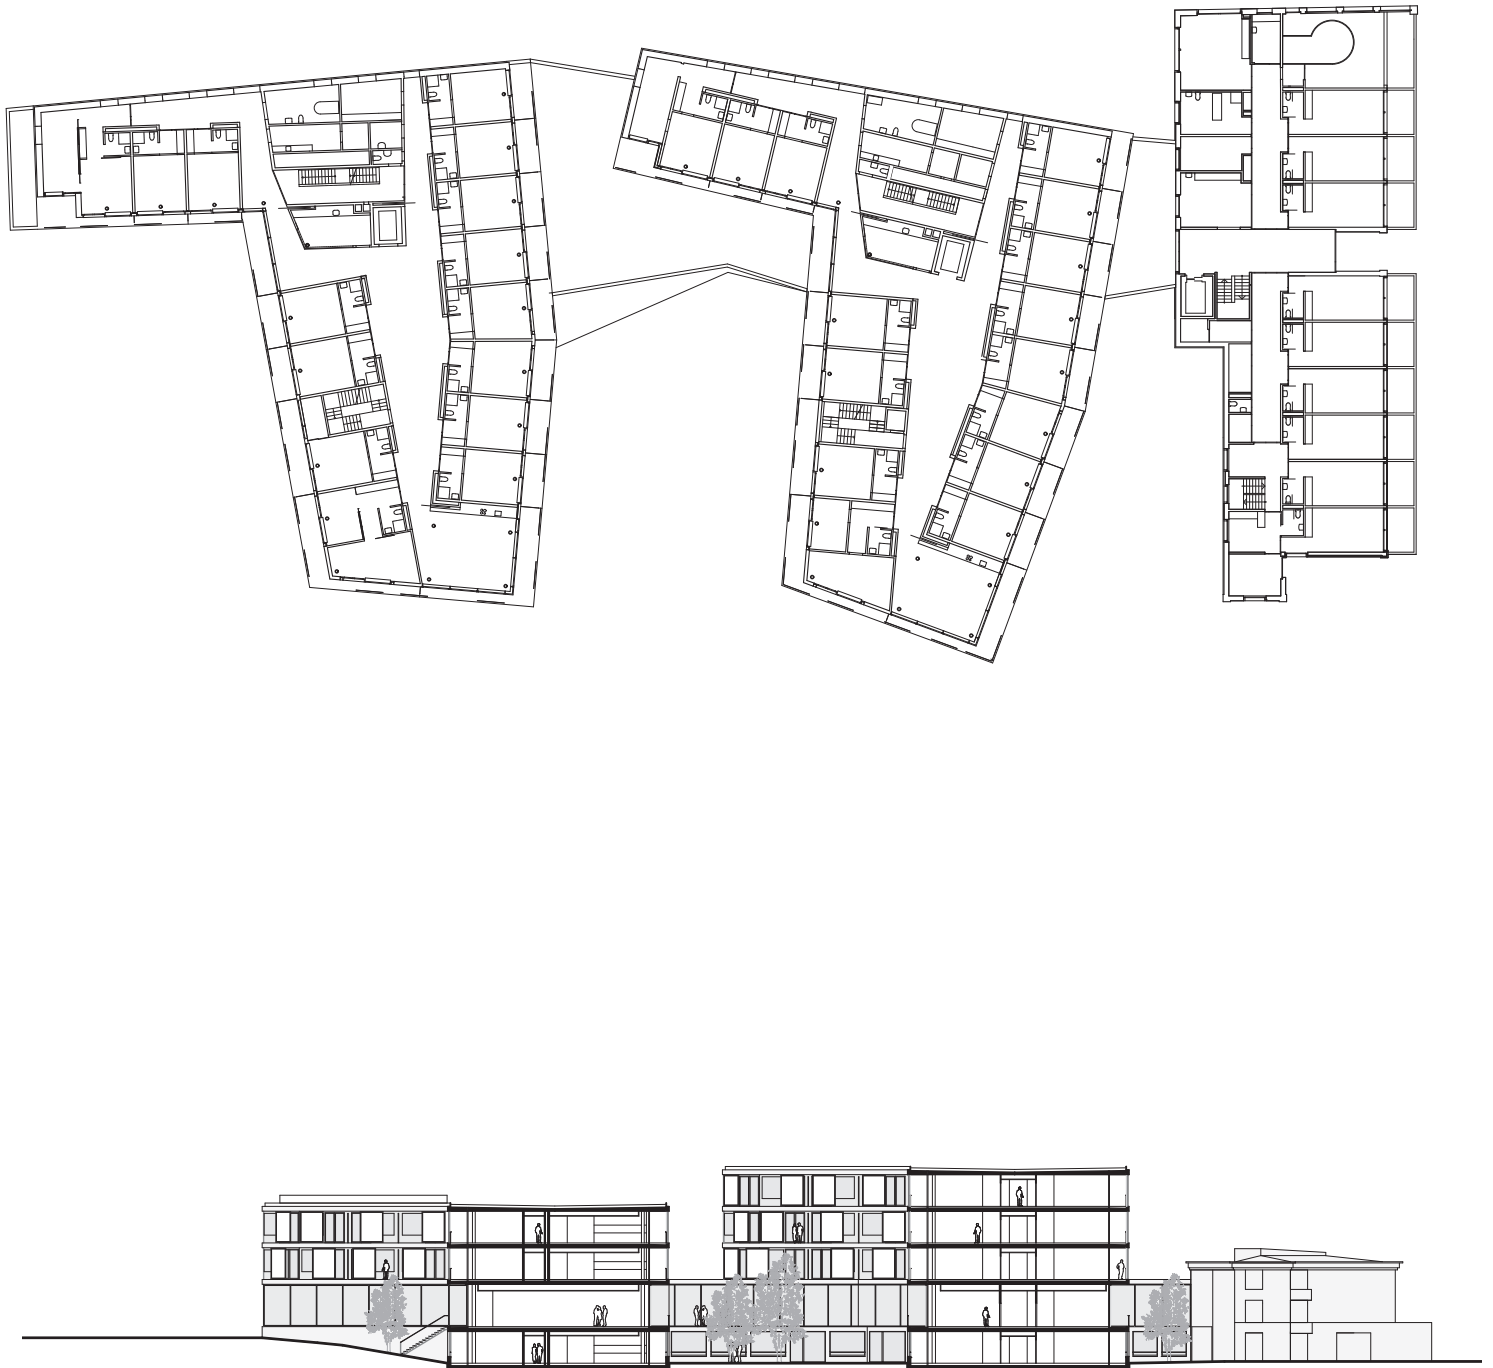

Schemata

Erschliessung OG

Erschliessung EG




Topographie + öffentl. Zonen

Diagrams

First floor circulation

Ground floor circulation


Topography + public zones

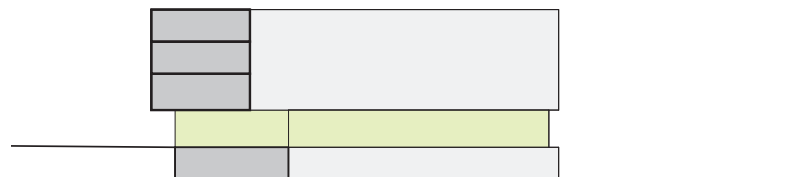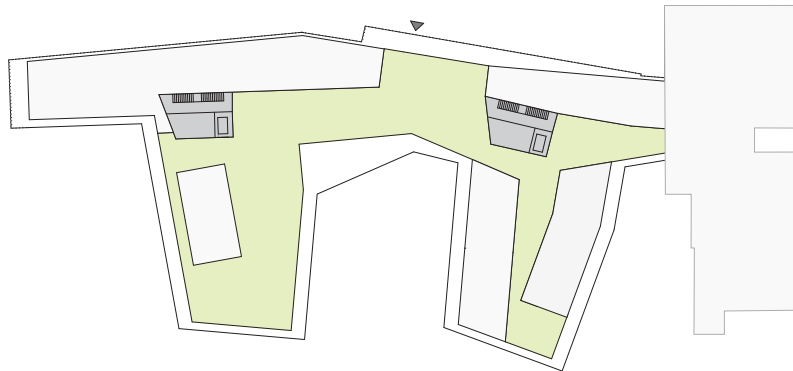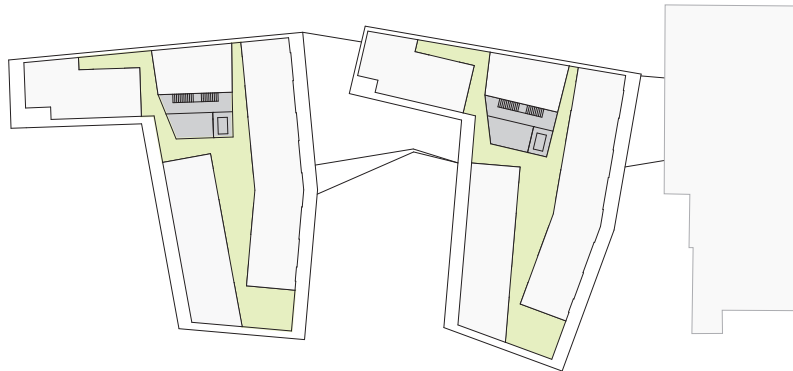

Grundriss Einzelzimmer

Floor plan single unit



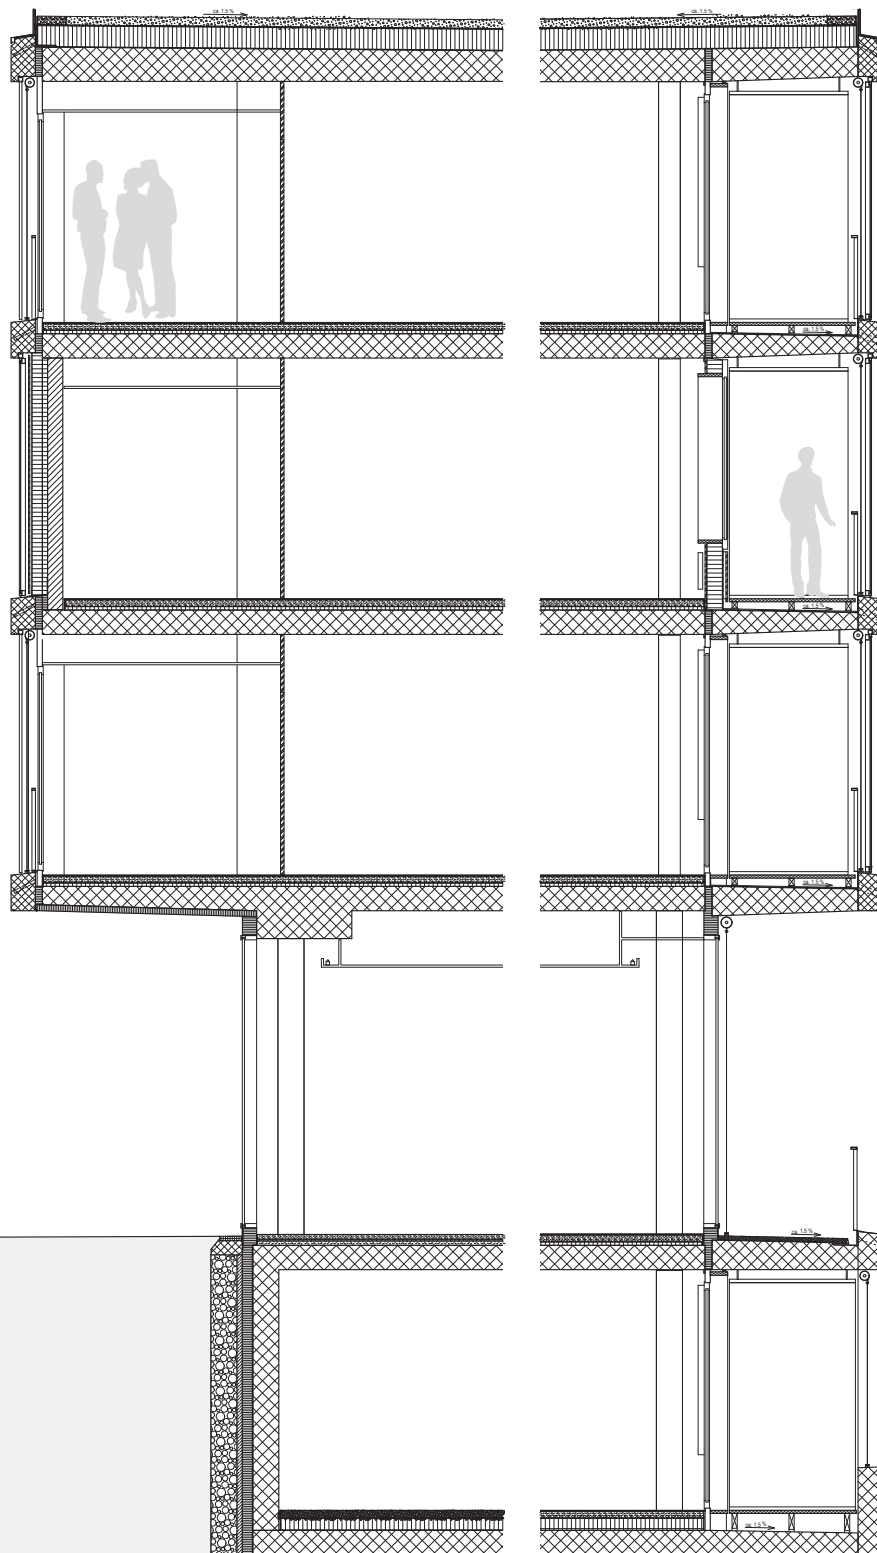

Dachaufbau

- Substrat, extensive Begrünung, 10 cm
- Bauschutzmatte
- Vlies, 200 g/m²
- Polymerbitumenbahn 2-lagig, 1 cm
- Wärmedämmung EPS 30, 24 cm
- Dampfsperre (EP4), 0.5 cm
- Betondecke, OK im Gefälle, 24 - 40 cm
- Weissputz gestrichen, 1 cm

Glas-Schiebeelemente mit eingefärbtem Glas

- Pilkington „Optifac bronze“
- Metallrahmen einbrennlackiert

Bodenaufbau 1. OG - 3. OG Balkon

- Lärchenholzrost, verdeckt verschraubt 2.5 cm
- Unterkonstruktion auf Neoprenlager 9 - 12 cm
- Vlies 800g/m² 0.5 cm
- Polymerbitumenbahn, 2-lagig
(1 x EGV3, 1 x EP4 WF) 1 cm
- Betonplatte, Stahlbeton 19 - 28 cm
- OK und UK im Gefälle
- Untersicht Sichtbeton, farbig lasiert

Bodenaufbau 2. OG - 3. OG Zimmer

- Bodenbelag (Parkett), 1 cm
- Zementunterlagsboden, 8 cm
- Trennlage PE-Folie
- Wärmedämmung (Polystyrol exp.), 2 cm
- Trittschalldämmung (Isover PS 81), 2 cm
- Betondecke, 28 cm
- Weissputz gestrichen, 1 cm

Pfostenriegel-Fassade in Glas-Metall

- Vertikale Fugenausbildung mit Silikon
- Verglasung von aussen eingesetzt

Bodenaufbau EG Eingang

- Bodenbelag (Bodarto), 0.5 cm
- Zementunterlagsboden ohne Bodenheizung, 5 cm
- Trennlage PE-Folie
- Trittschalldämmung (Isover PS 81), 2 cm
- Trennlage PE-Folie
- Styrobeton, 5.5 cm
- Betondecke, 28 cm
- Weissputz gestrichen, 1 cm