


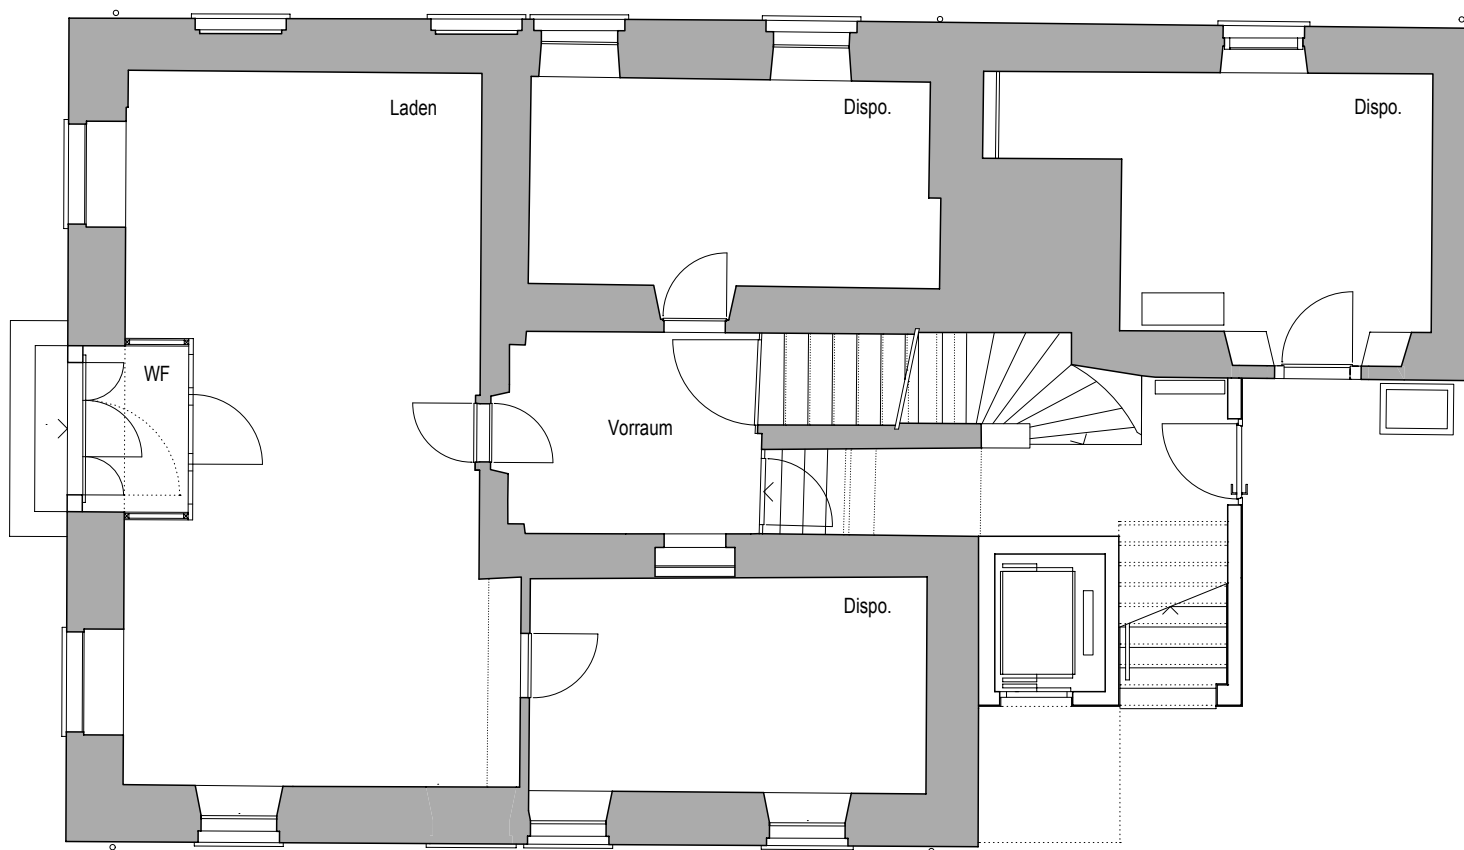

Erdgeschoss 1:100

Sanierung/Anbau Wohnhaus V. Trepp in Thusis
 Architekt: Pablo Horváth, Chur;
 Mitarbeit: Heinz Noti, Andreas Wiedensohler, Ferruccio Badolato

