




Ansicht Höfasse 1:200

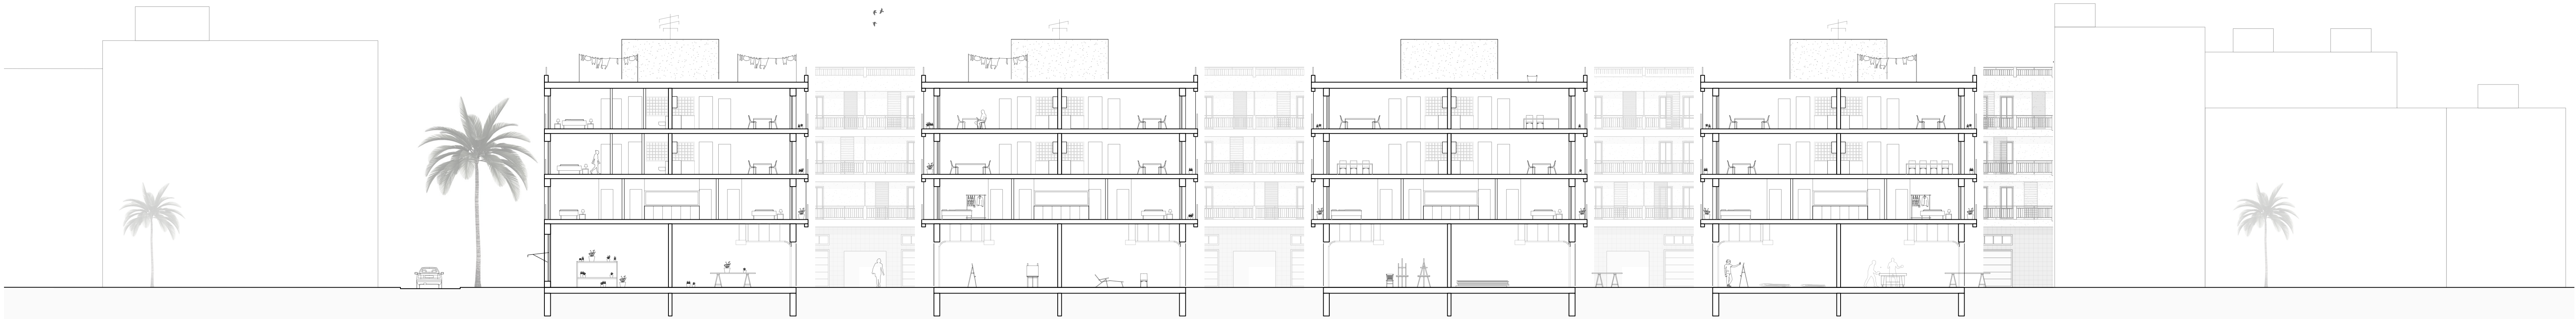

Längsschnitt 1:200



Ansicht Strassenfassade 1:200

