Salle de classe

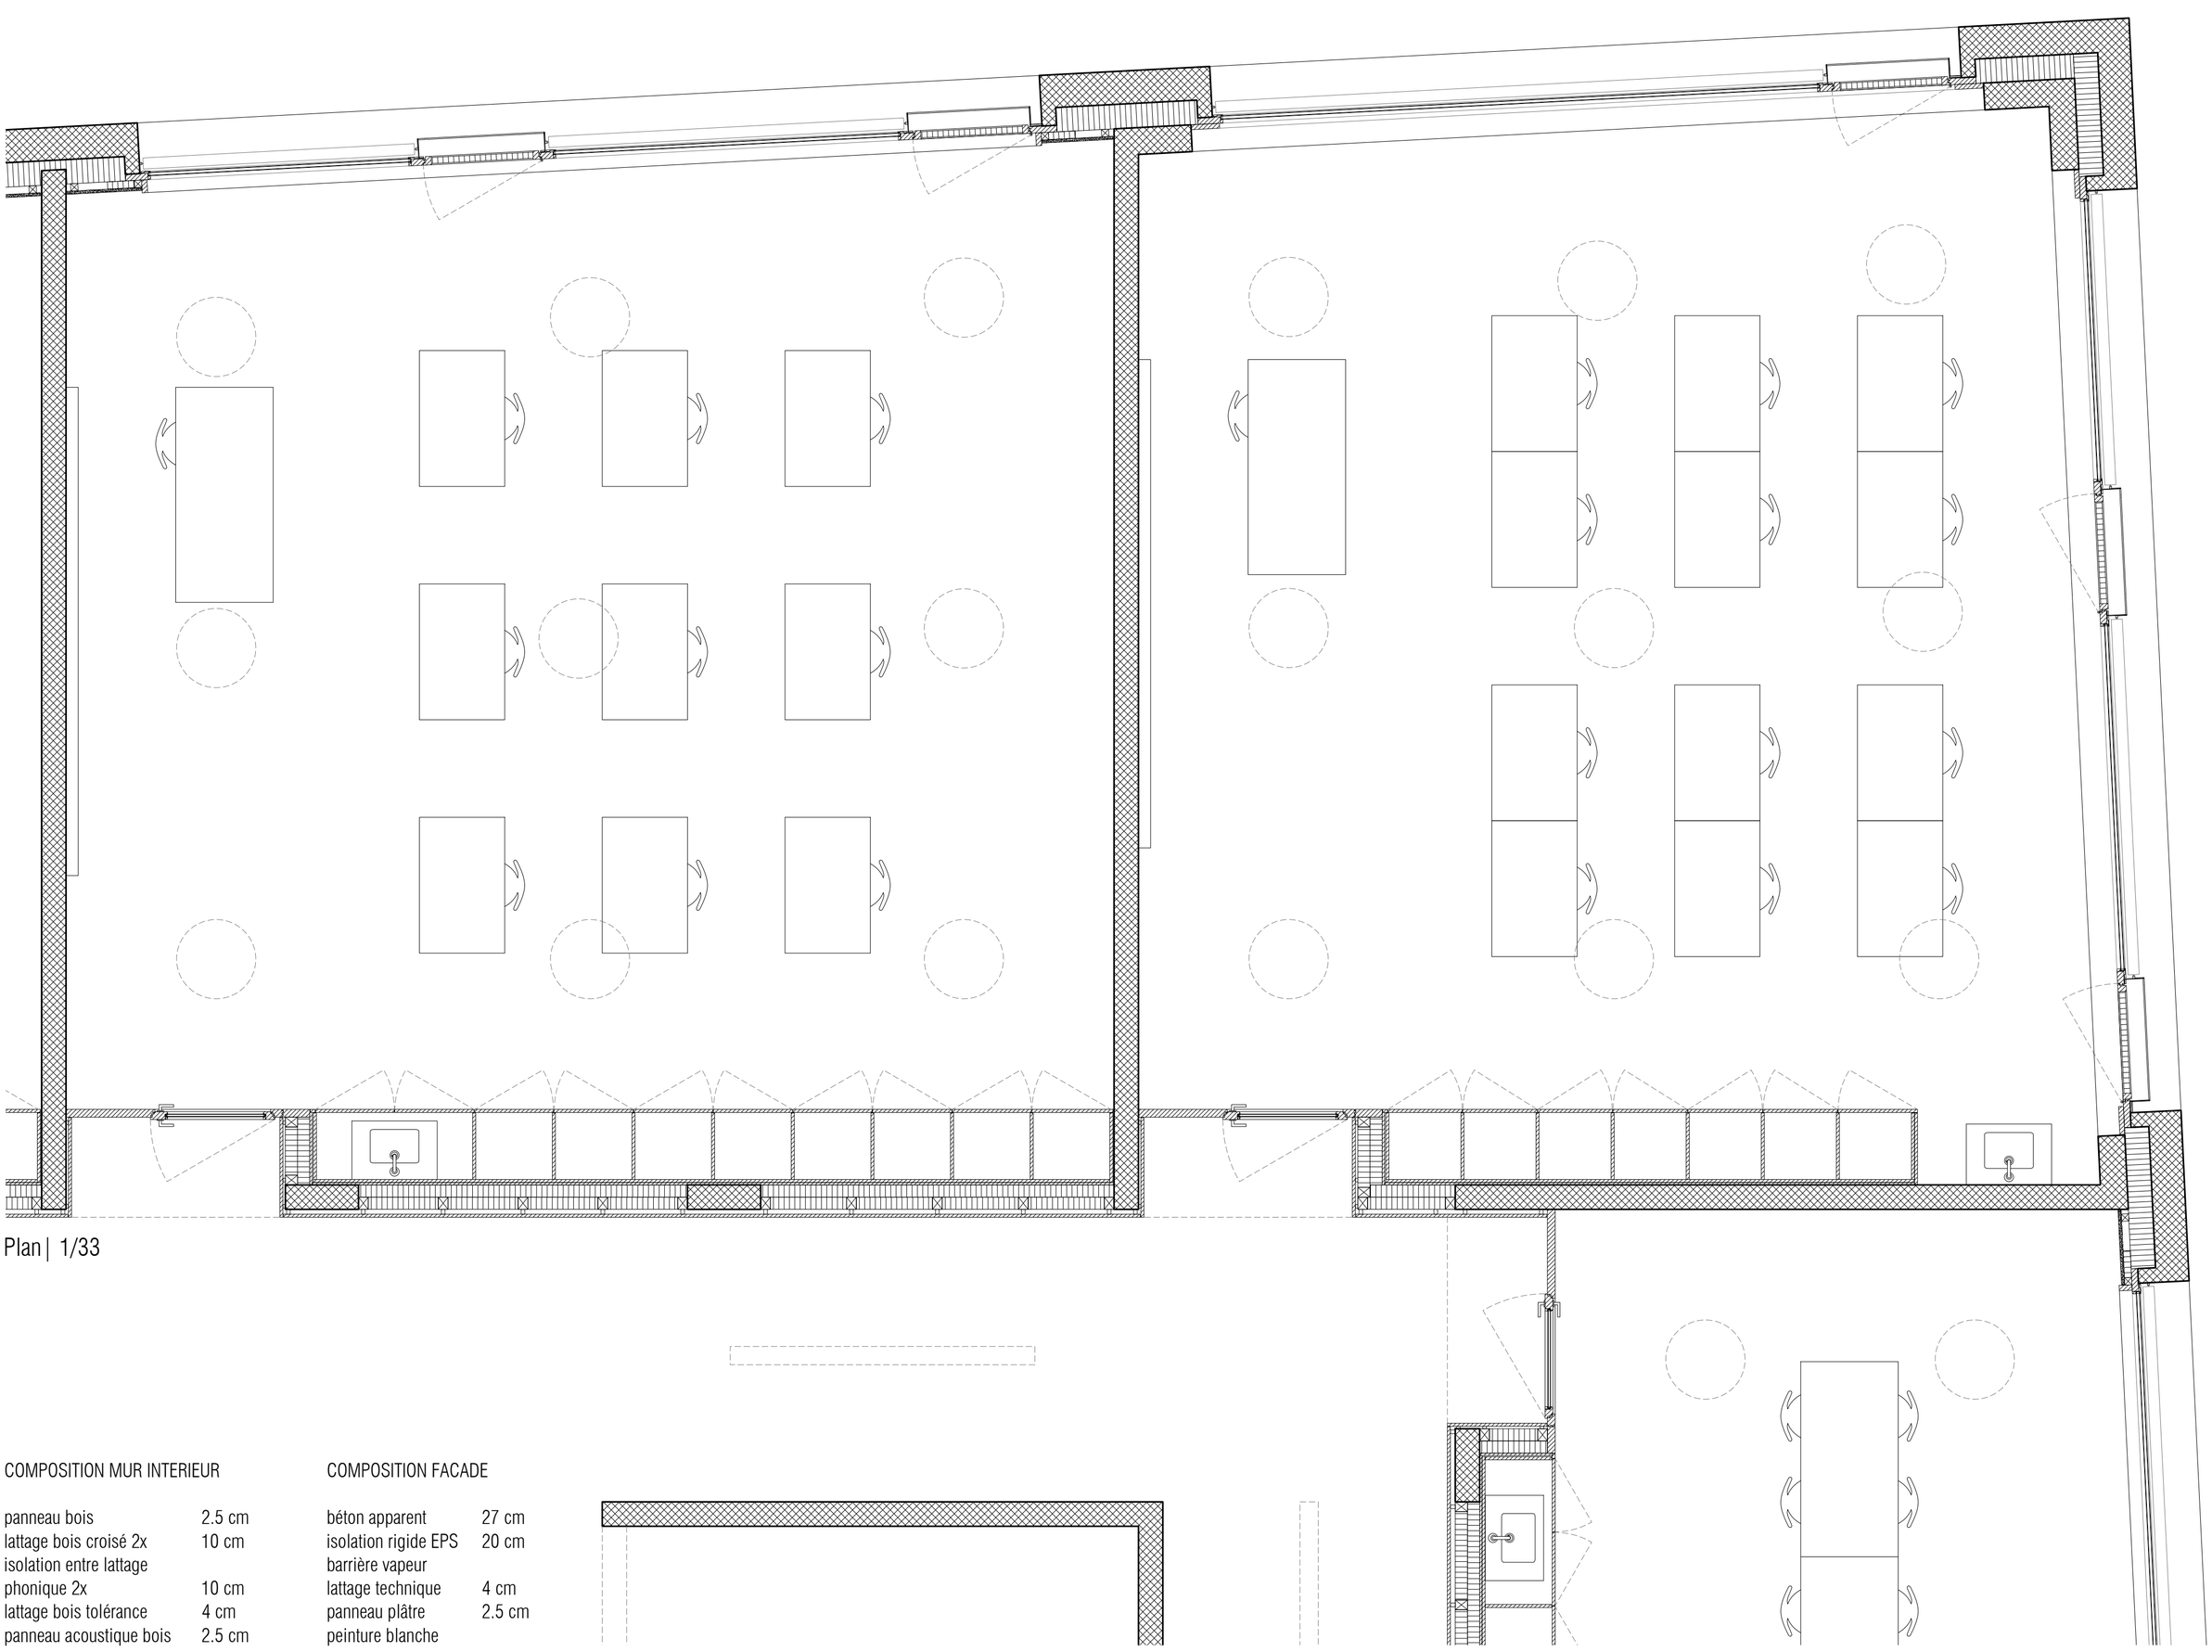

Plan | 1/33

COMPOSITION MUR INTERIEUR

panneau bois	2.5 cm
lattage bois croisé 2x	10 cm
isolation entre lattage	
phonique 2x	10 cm
lattage bois tolérance	4 cm
panneau acoustique bois	2.5 cm

COMPOSITION FACADE

béton apparent	27 cm
isolation rigide EPS	20 cm
barrière vapeur	
lattage technique	4 cm
panneau plâtre	2.5 cm
peinture blanche	