



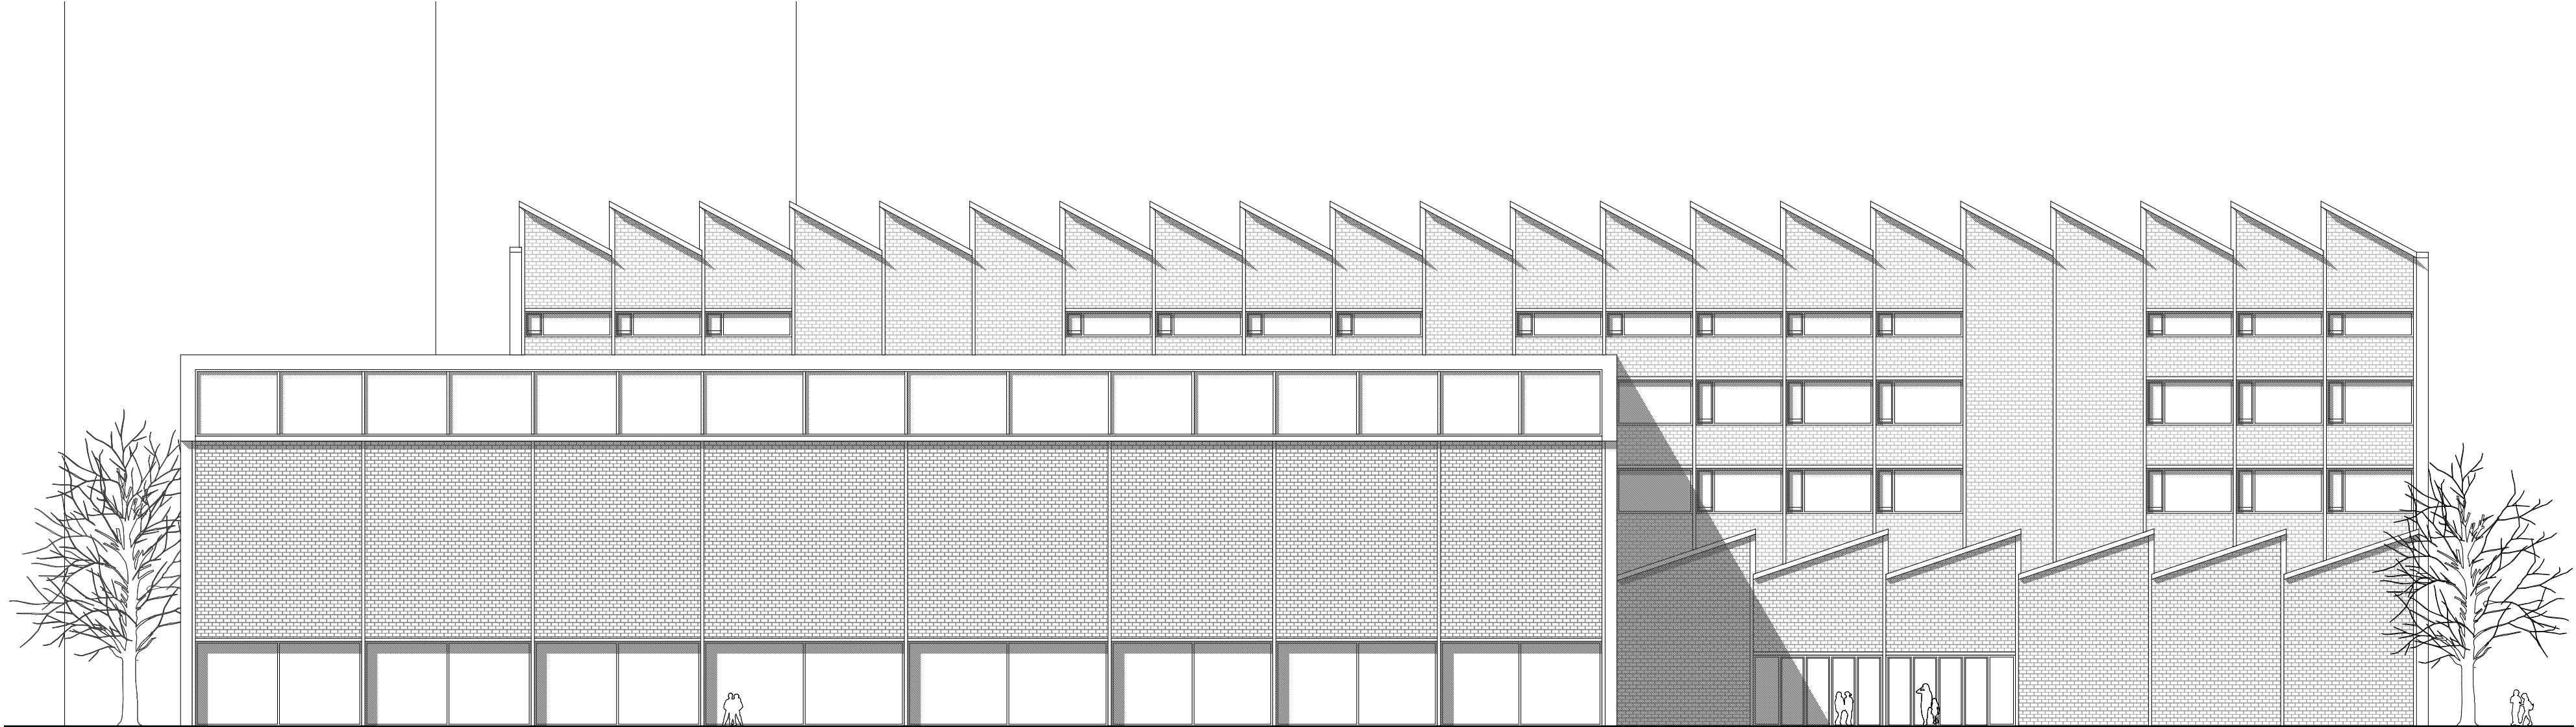


Nordfassade 1:200



Westfassade 1:200

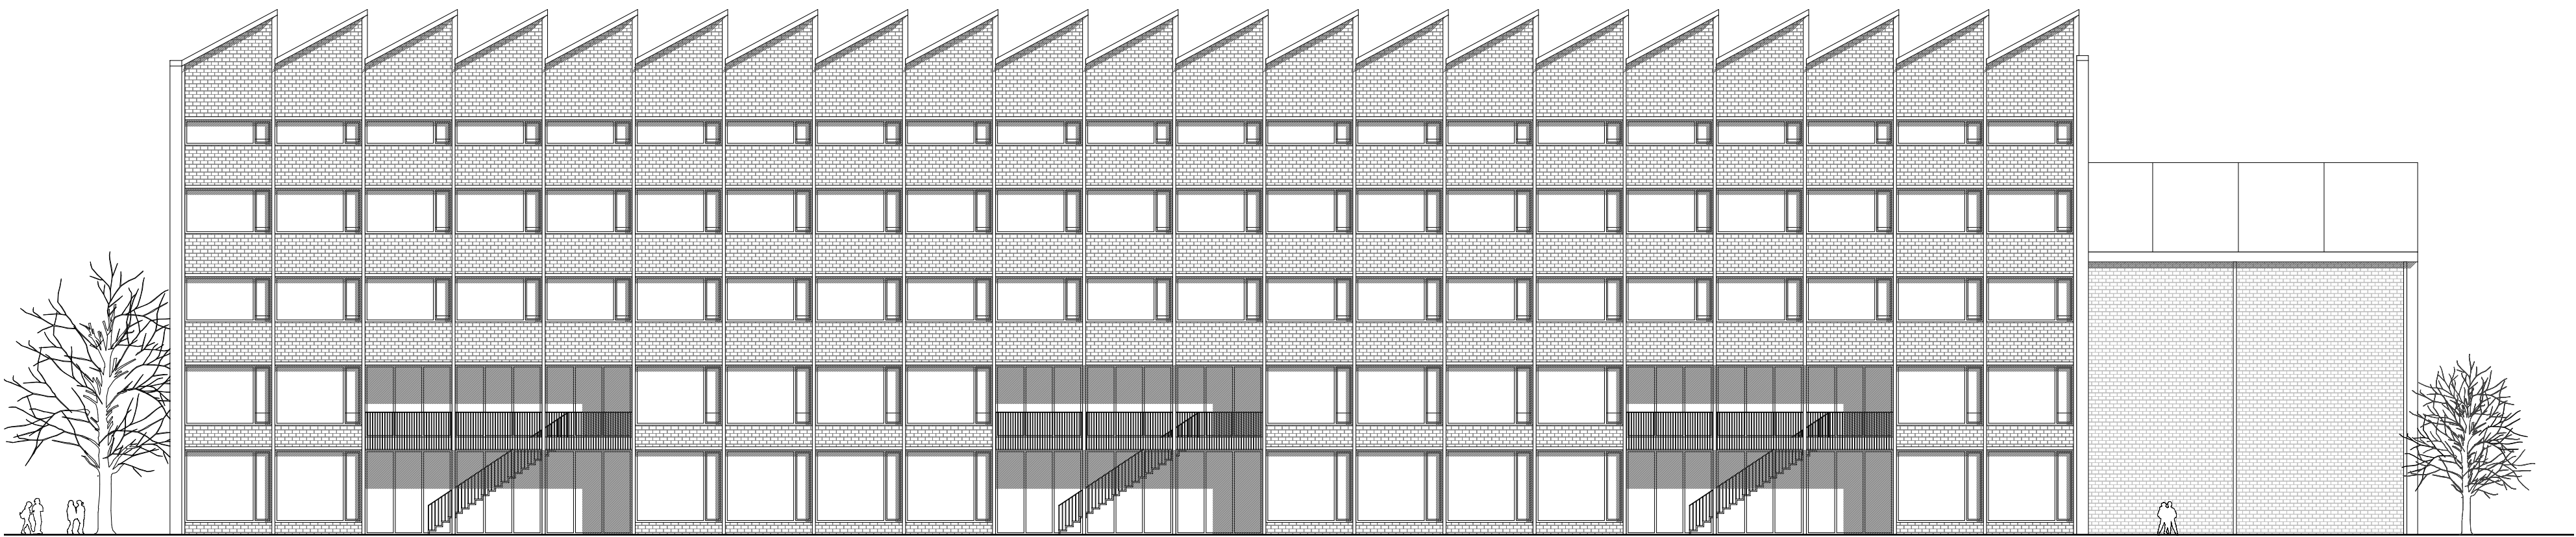

Südfassade 1:200

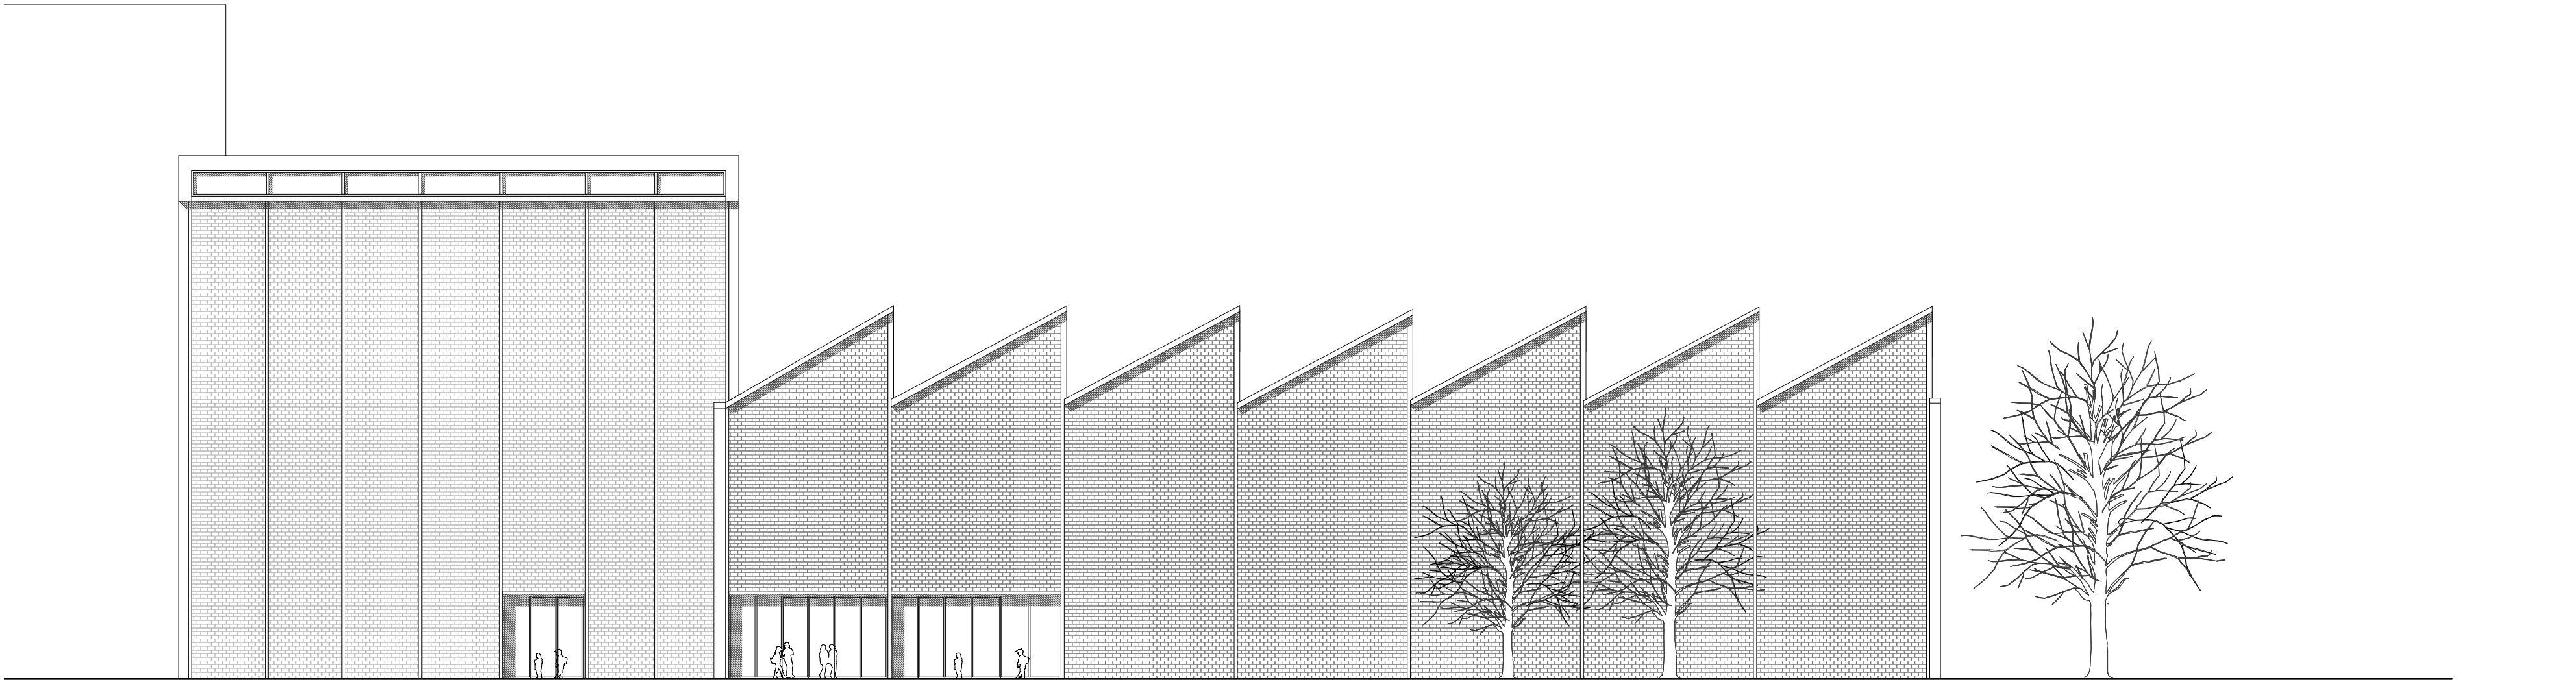

Ostfassade 1:200