
















Mst. 1:10'000




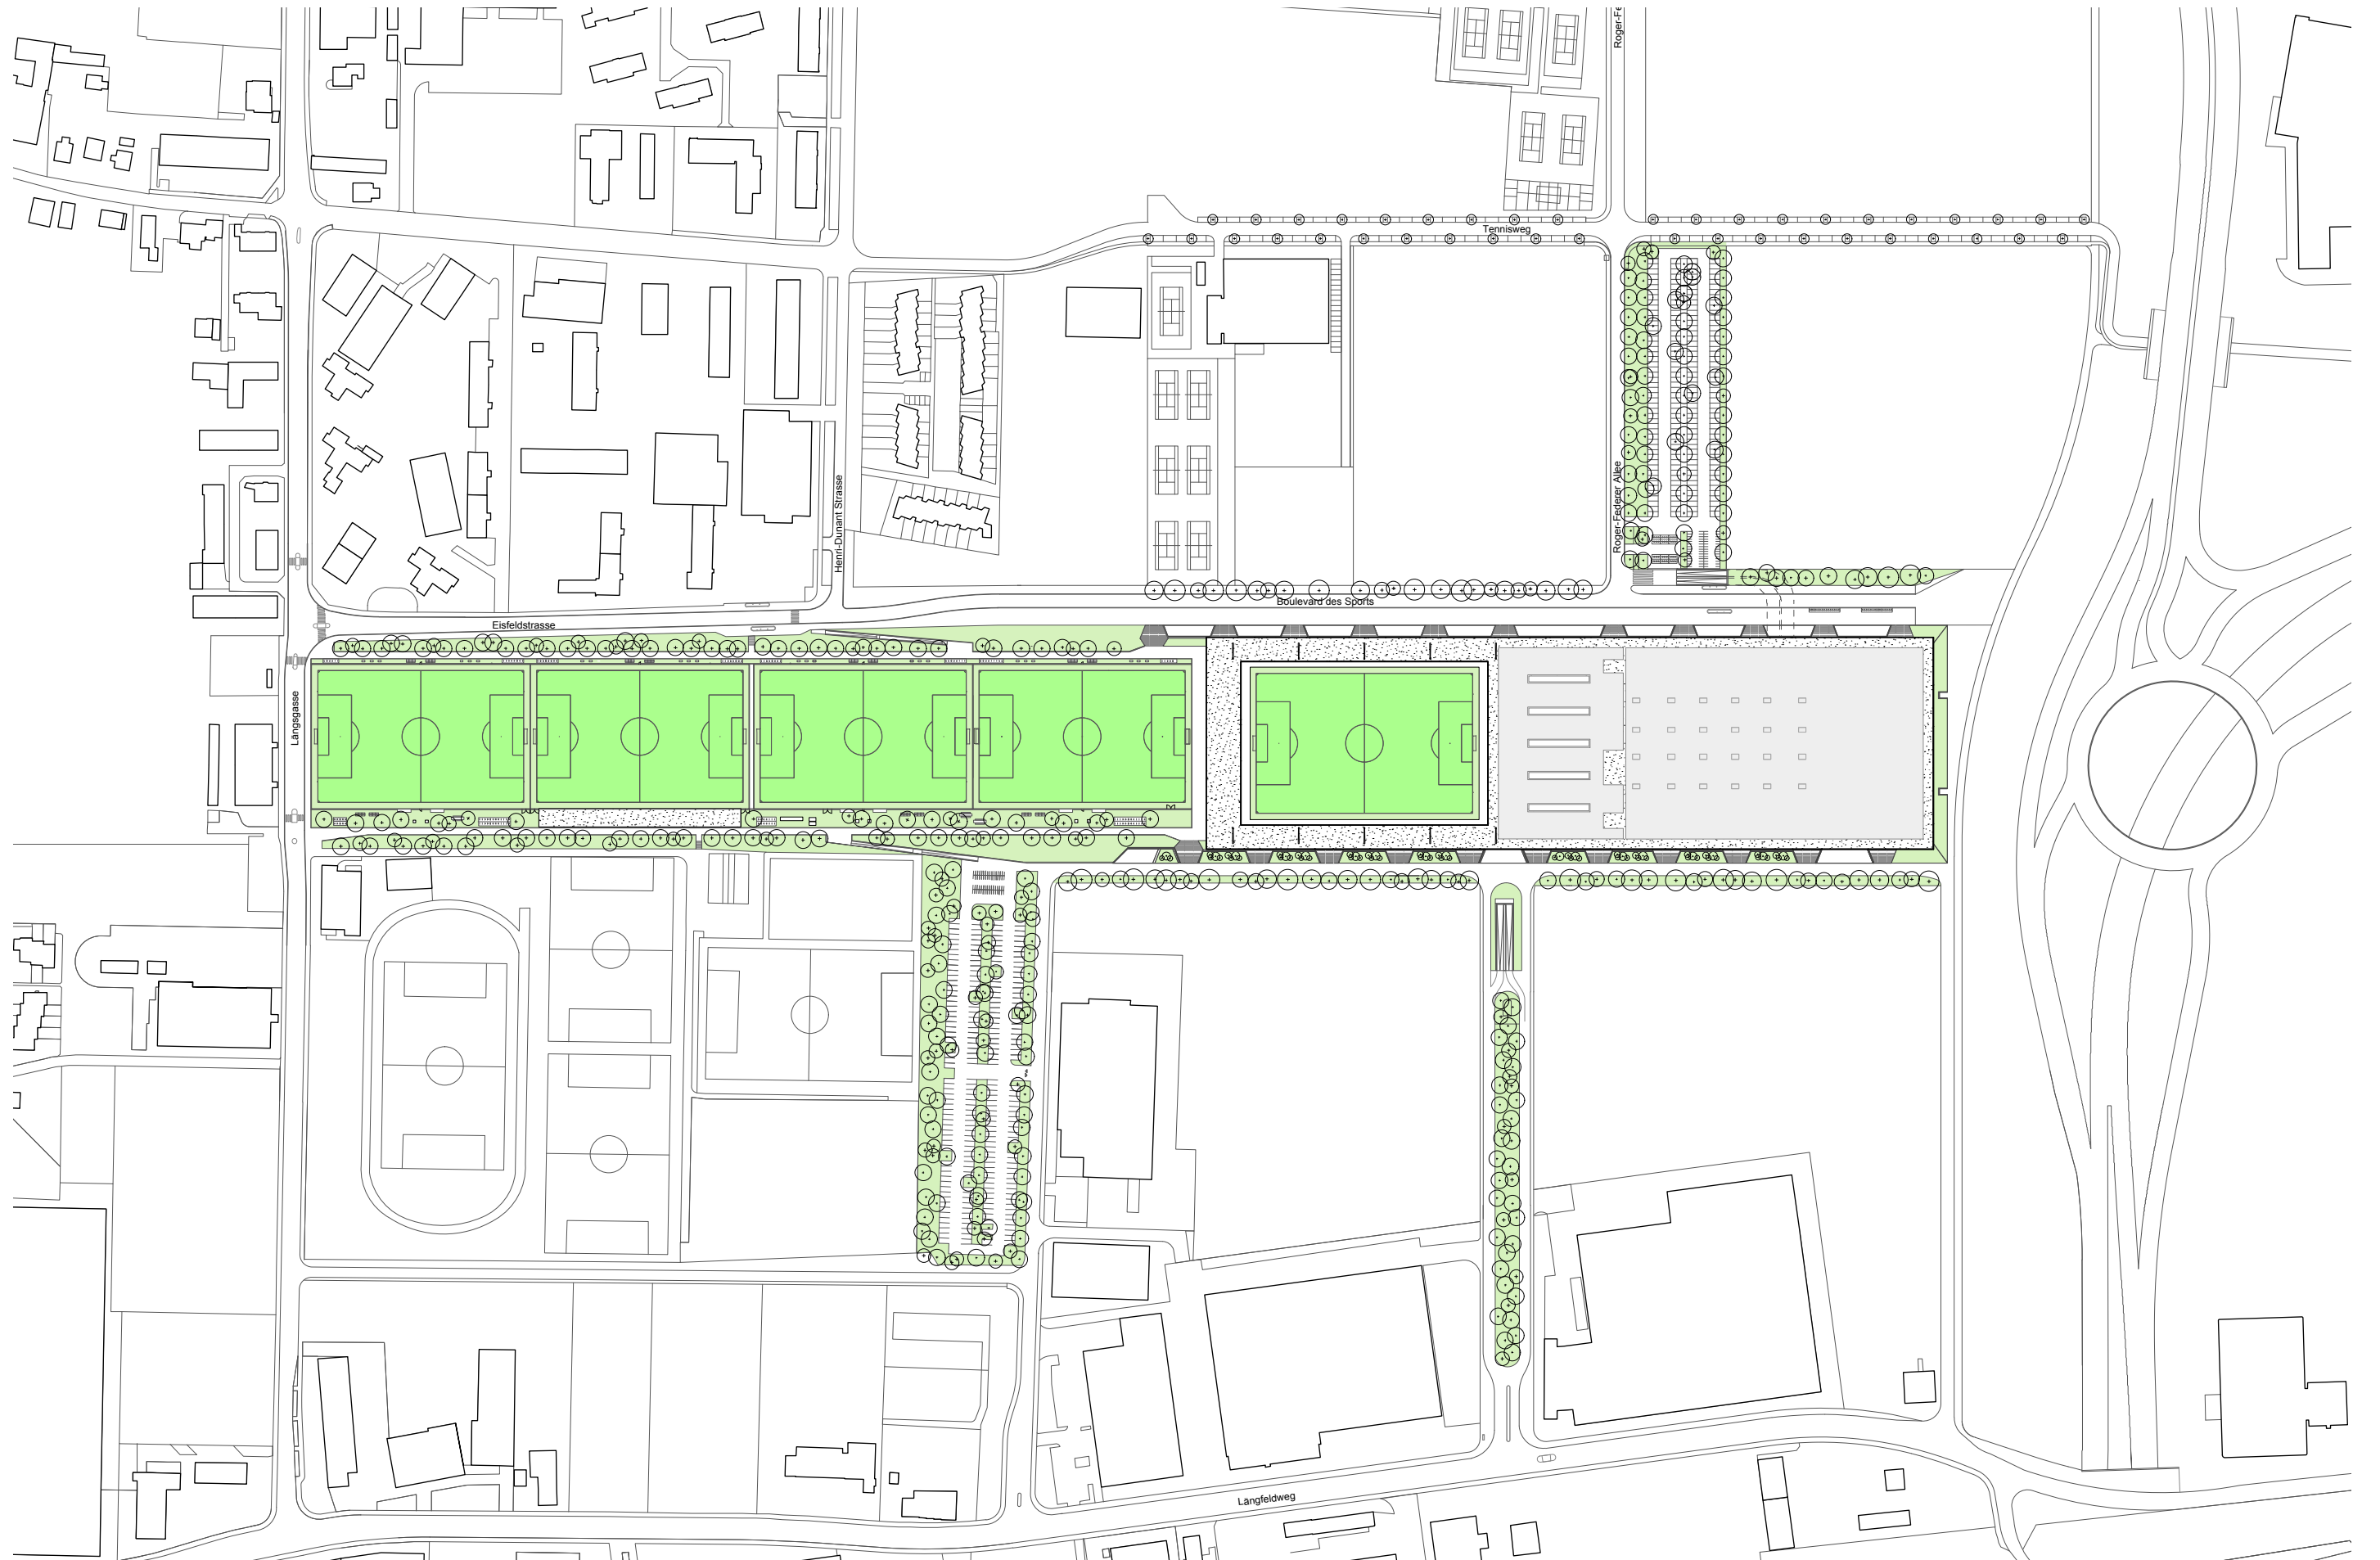









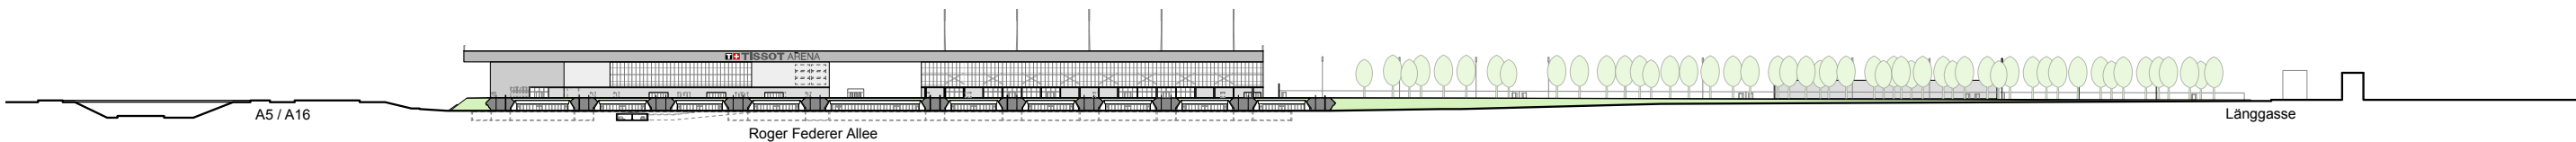


Ansicht Nord Mst. 1:3000

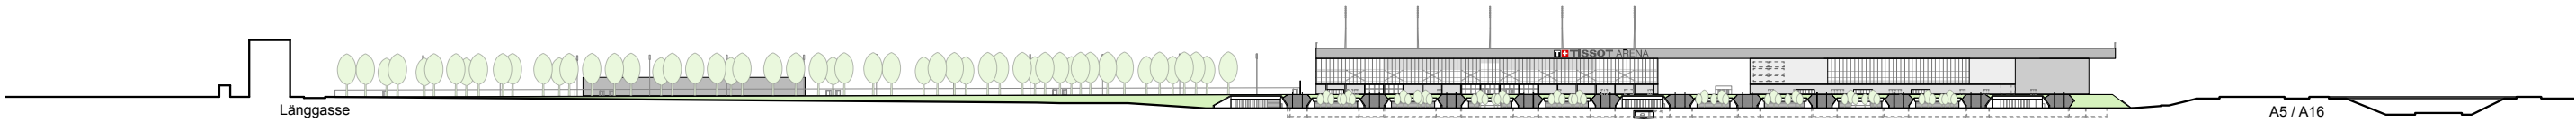

Ansicht Süd Mst. 1:3000

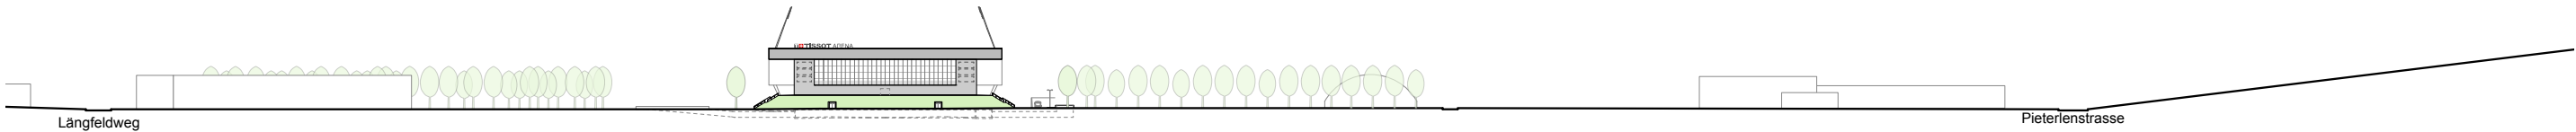


Ansicht Ost Mst. 1:3000

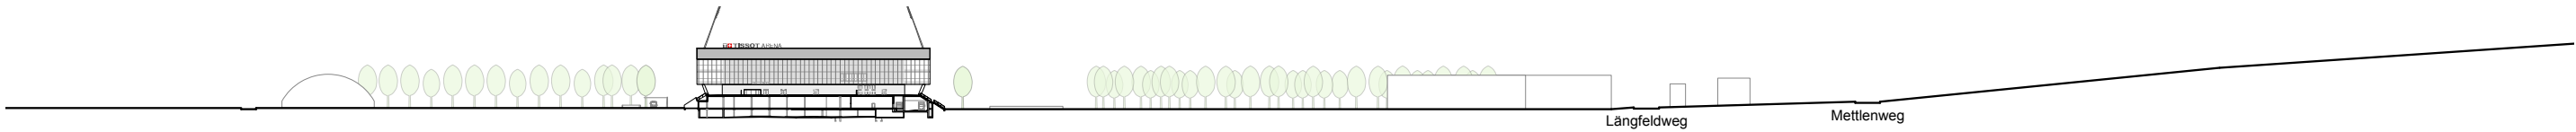


Ansicht West Mst. 1:3000




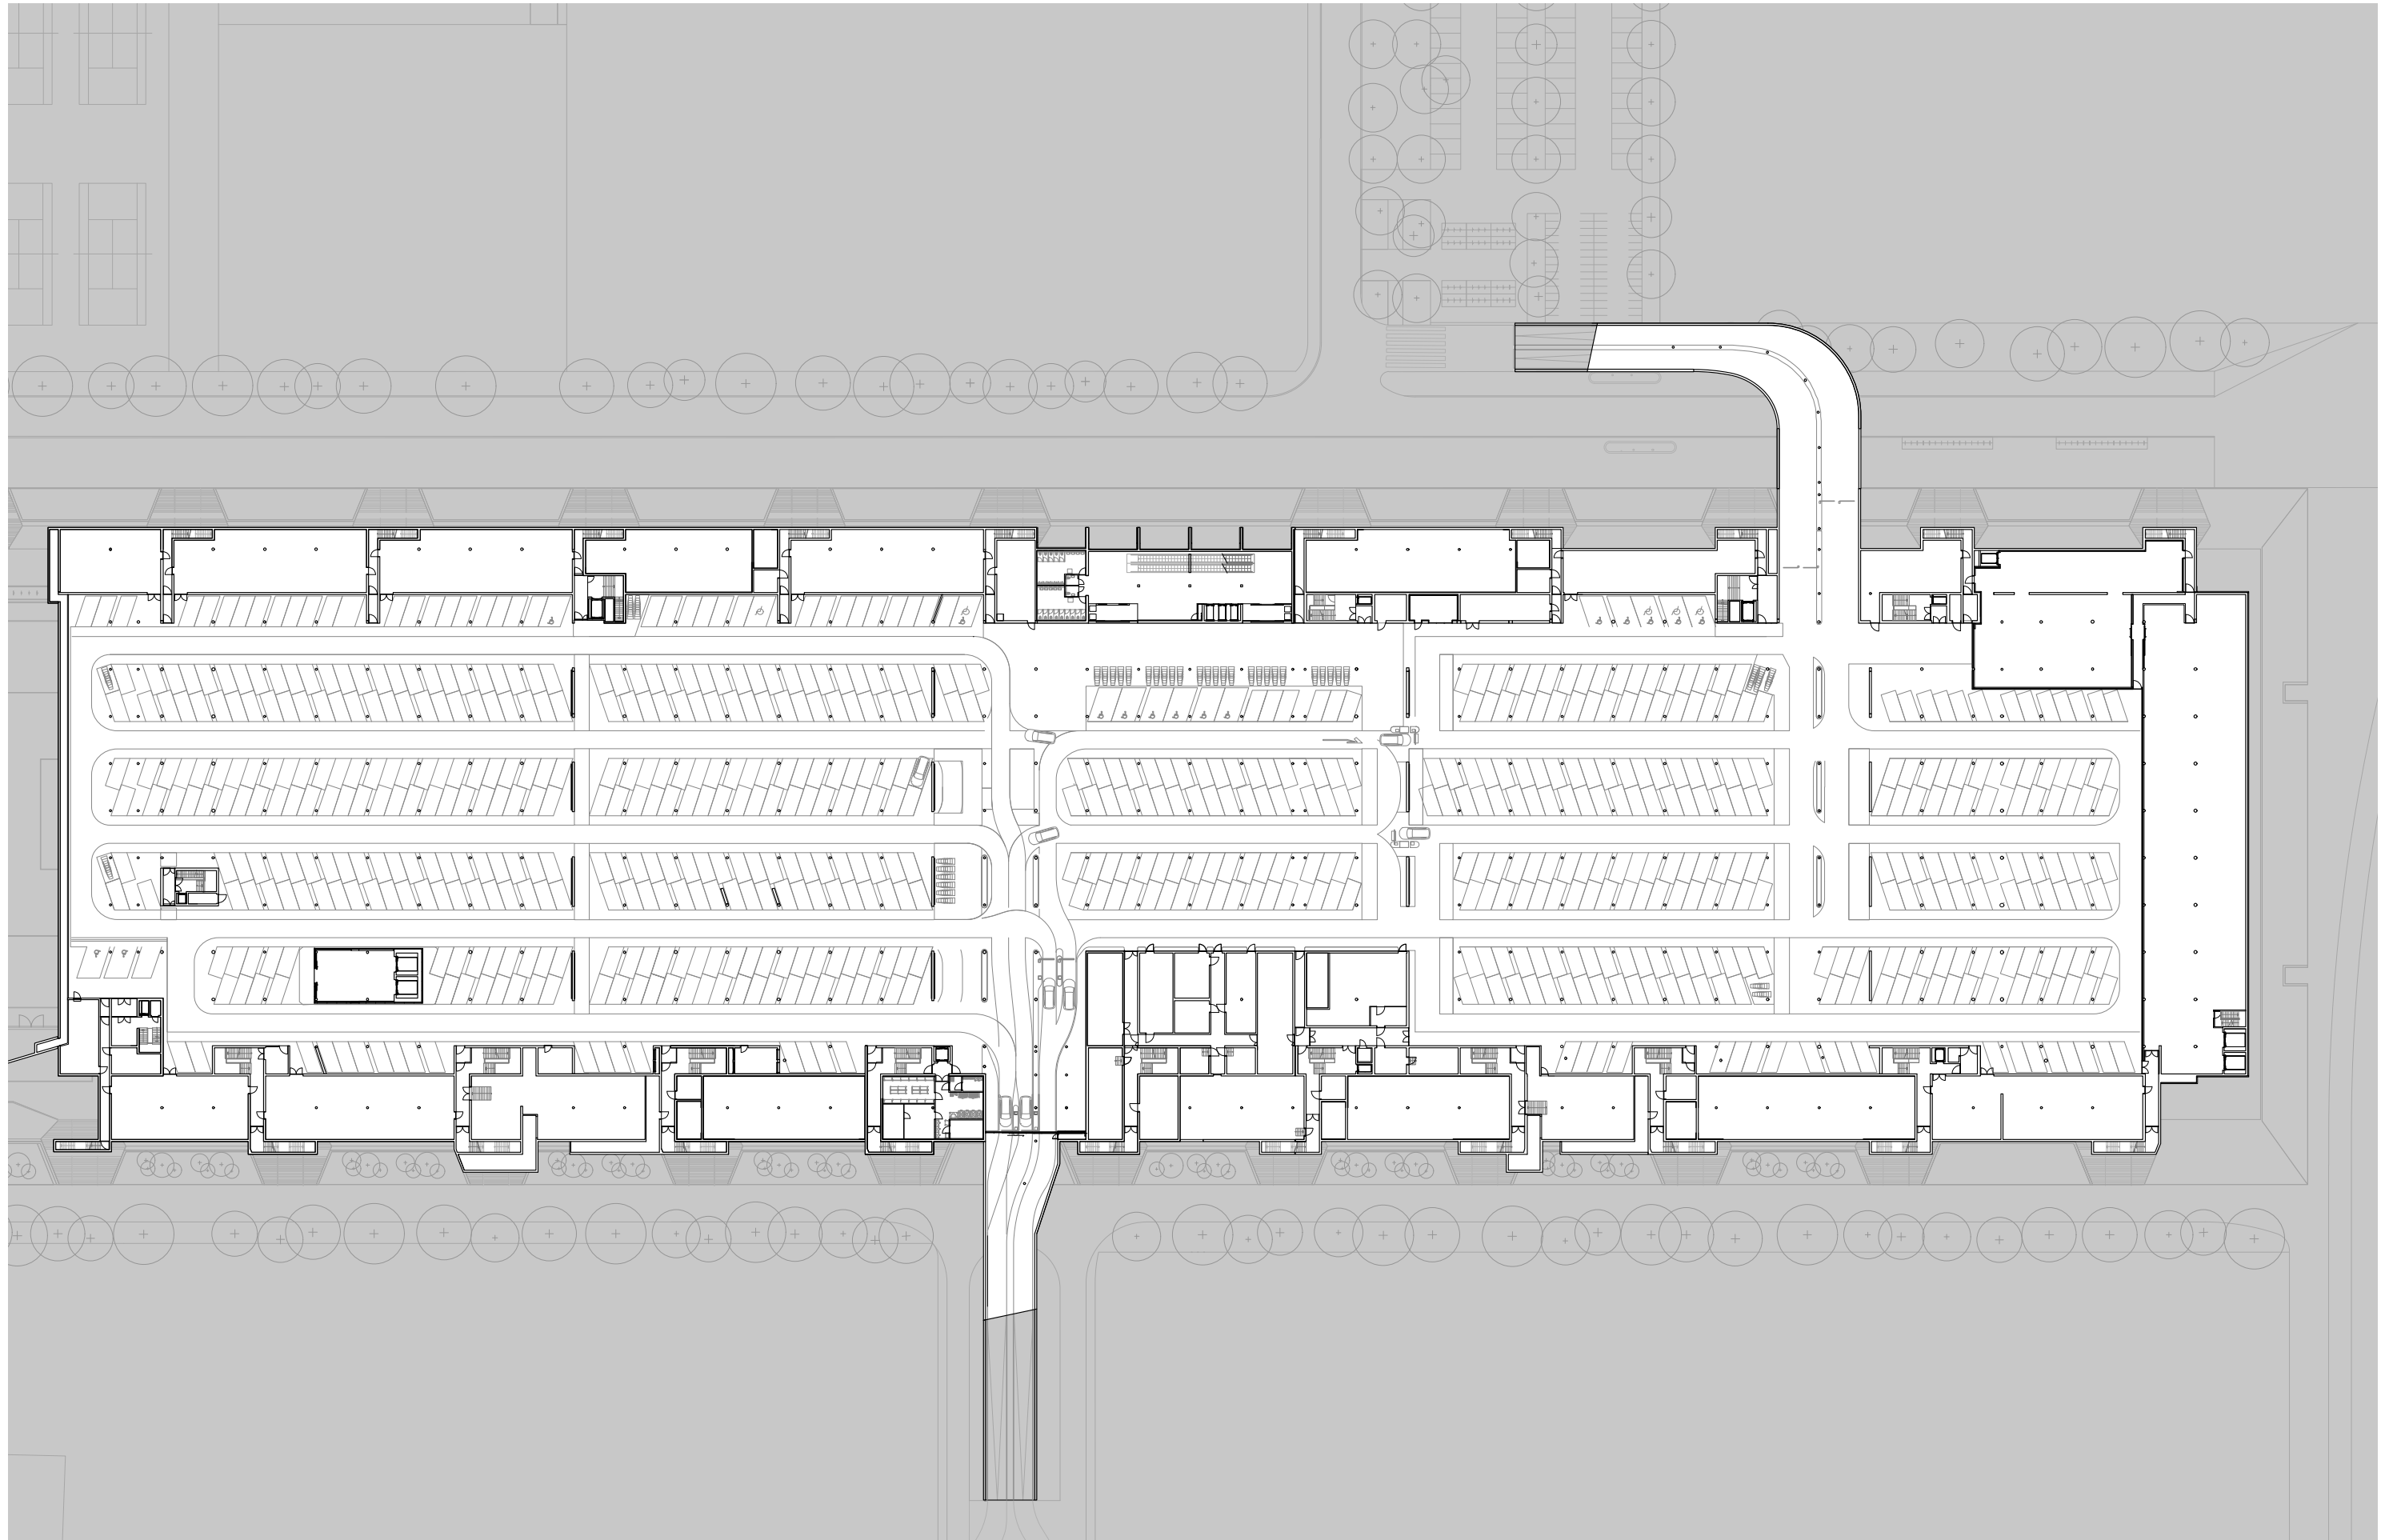




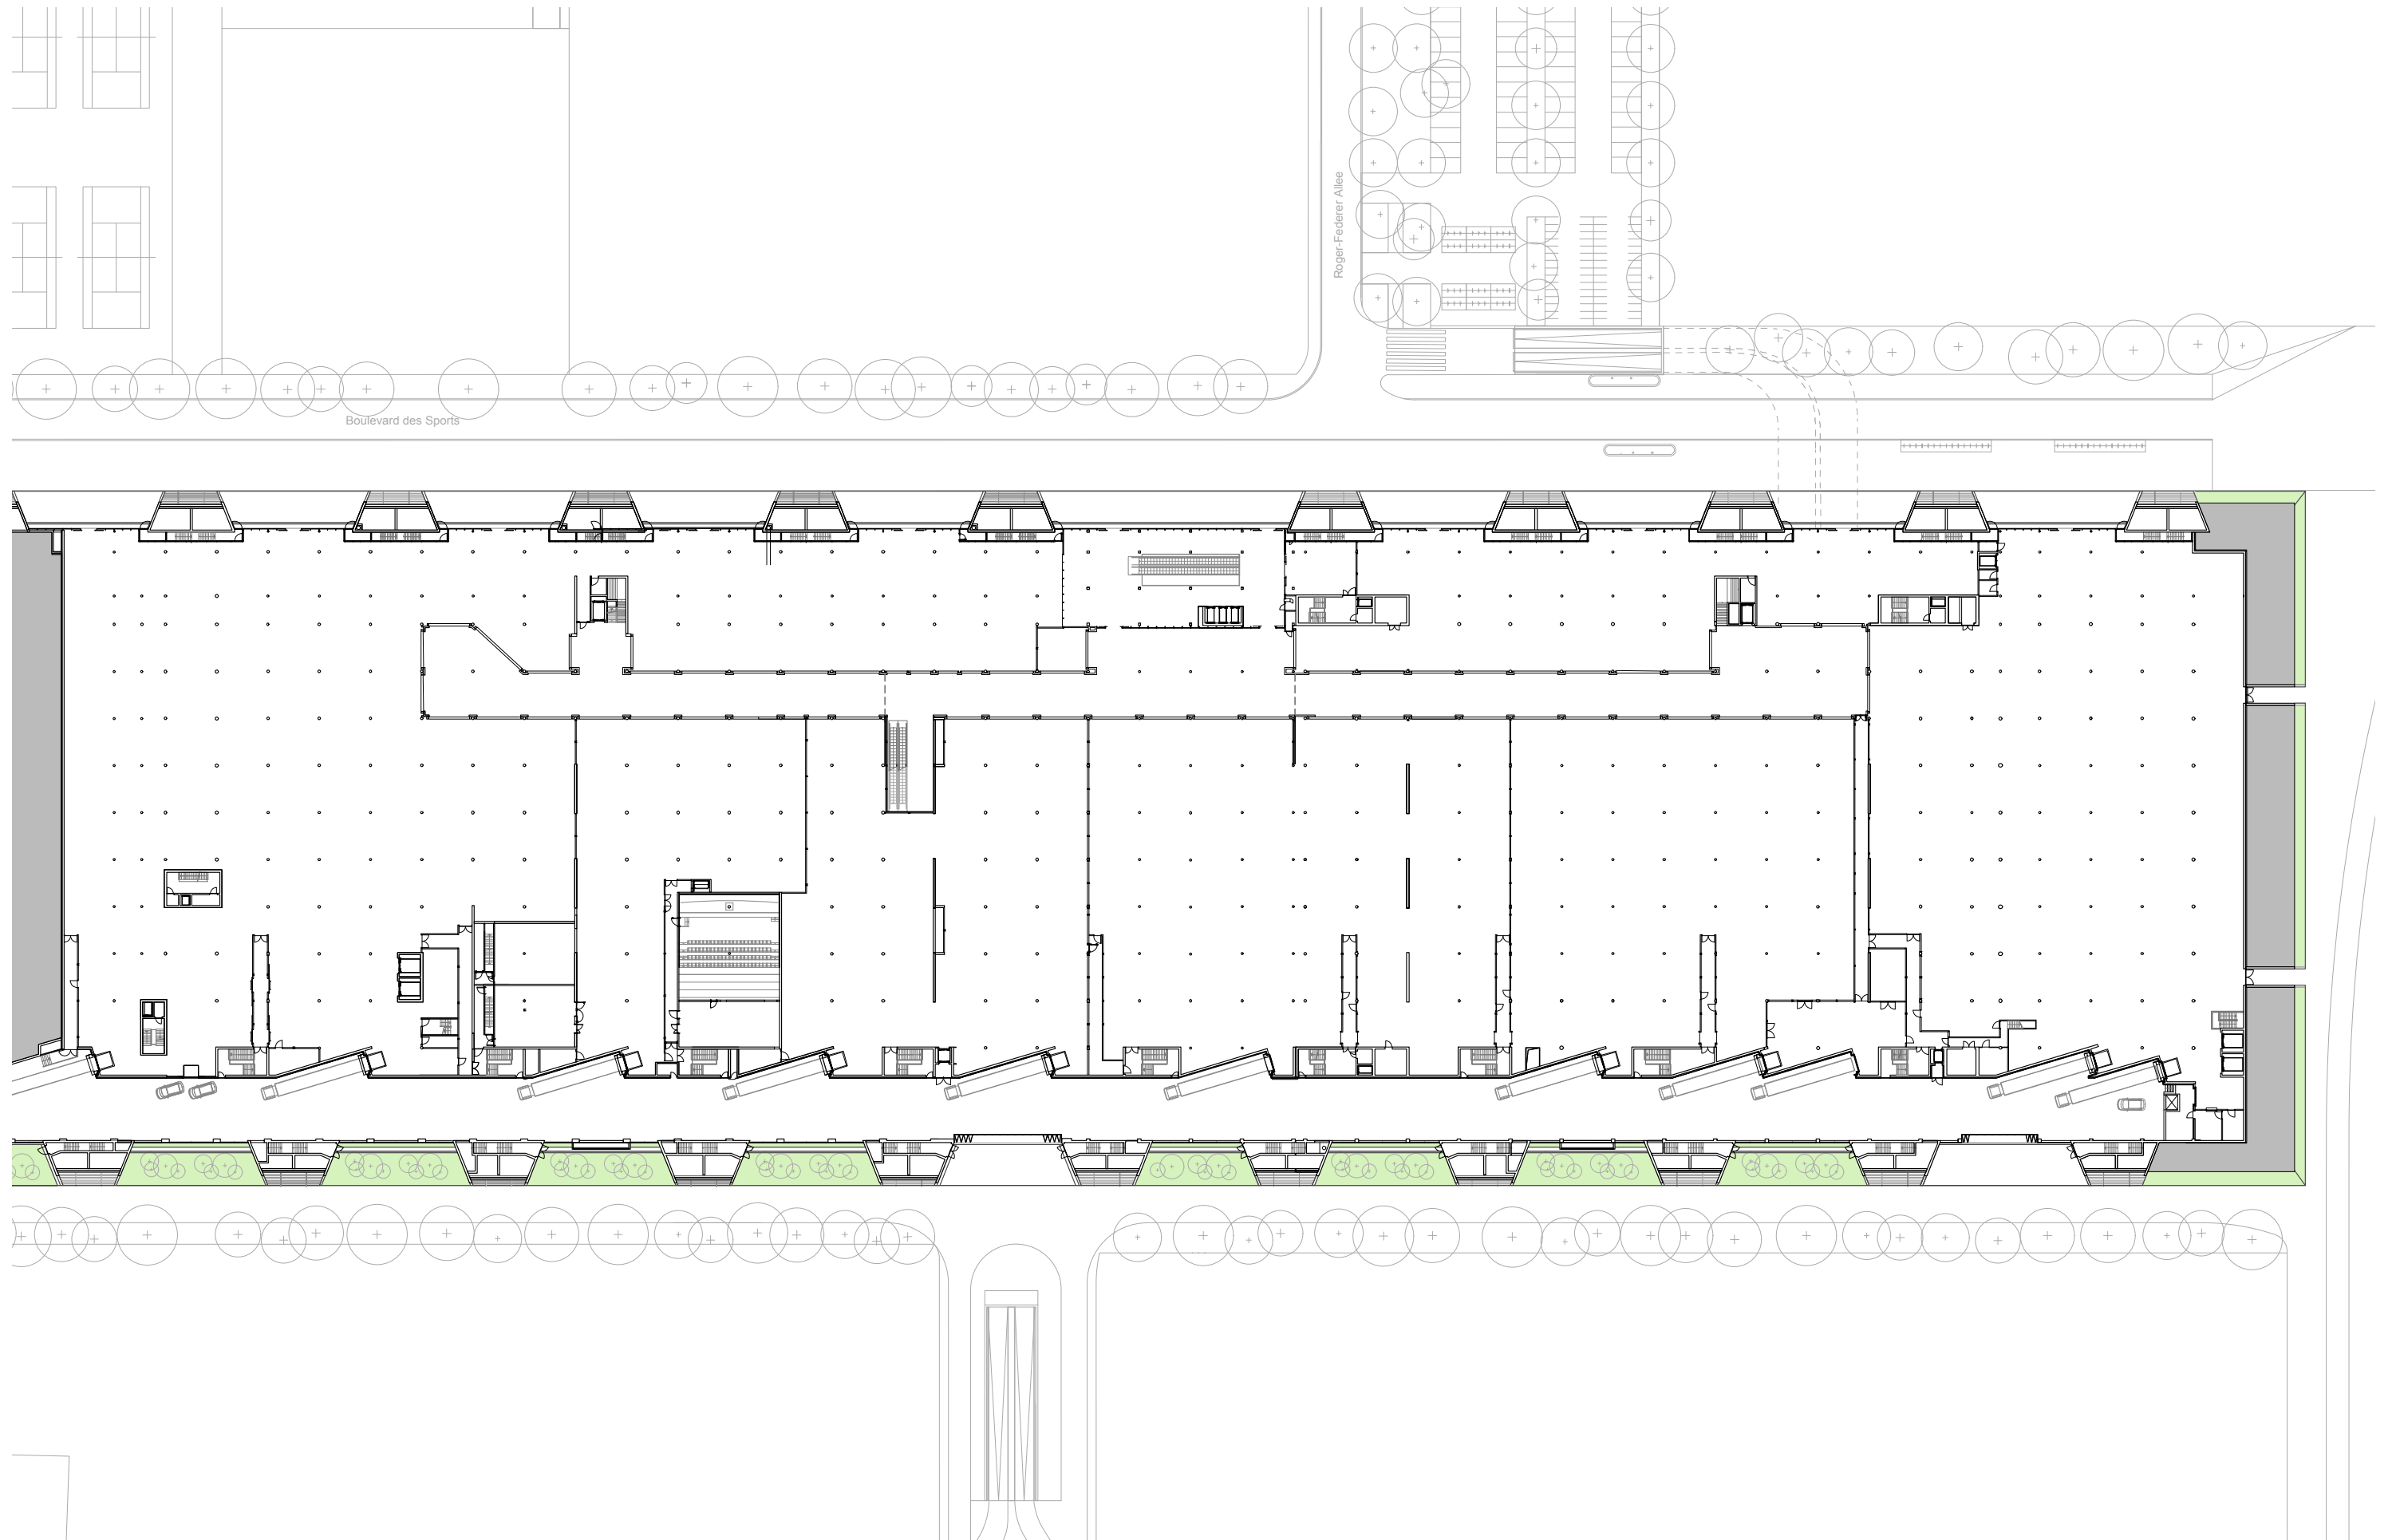





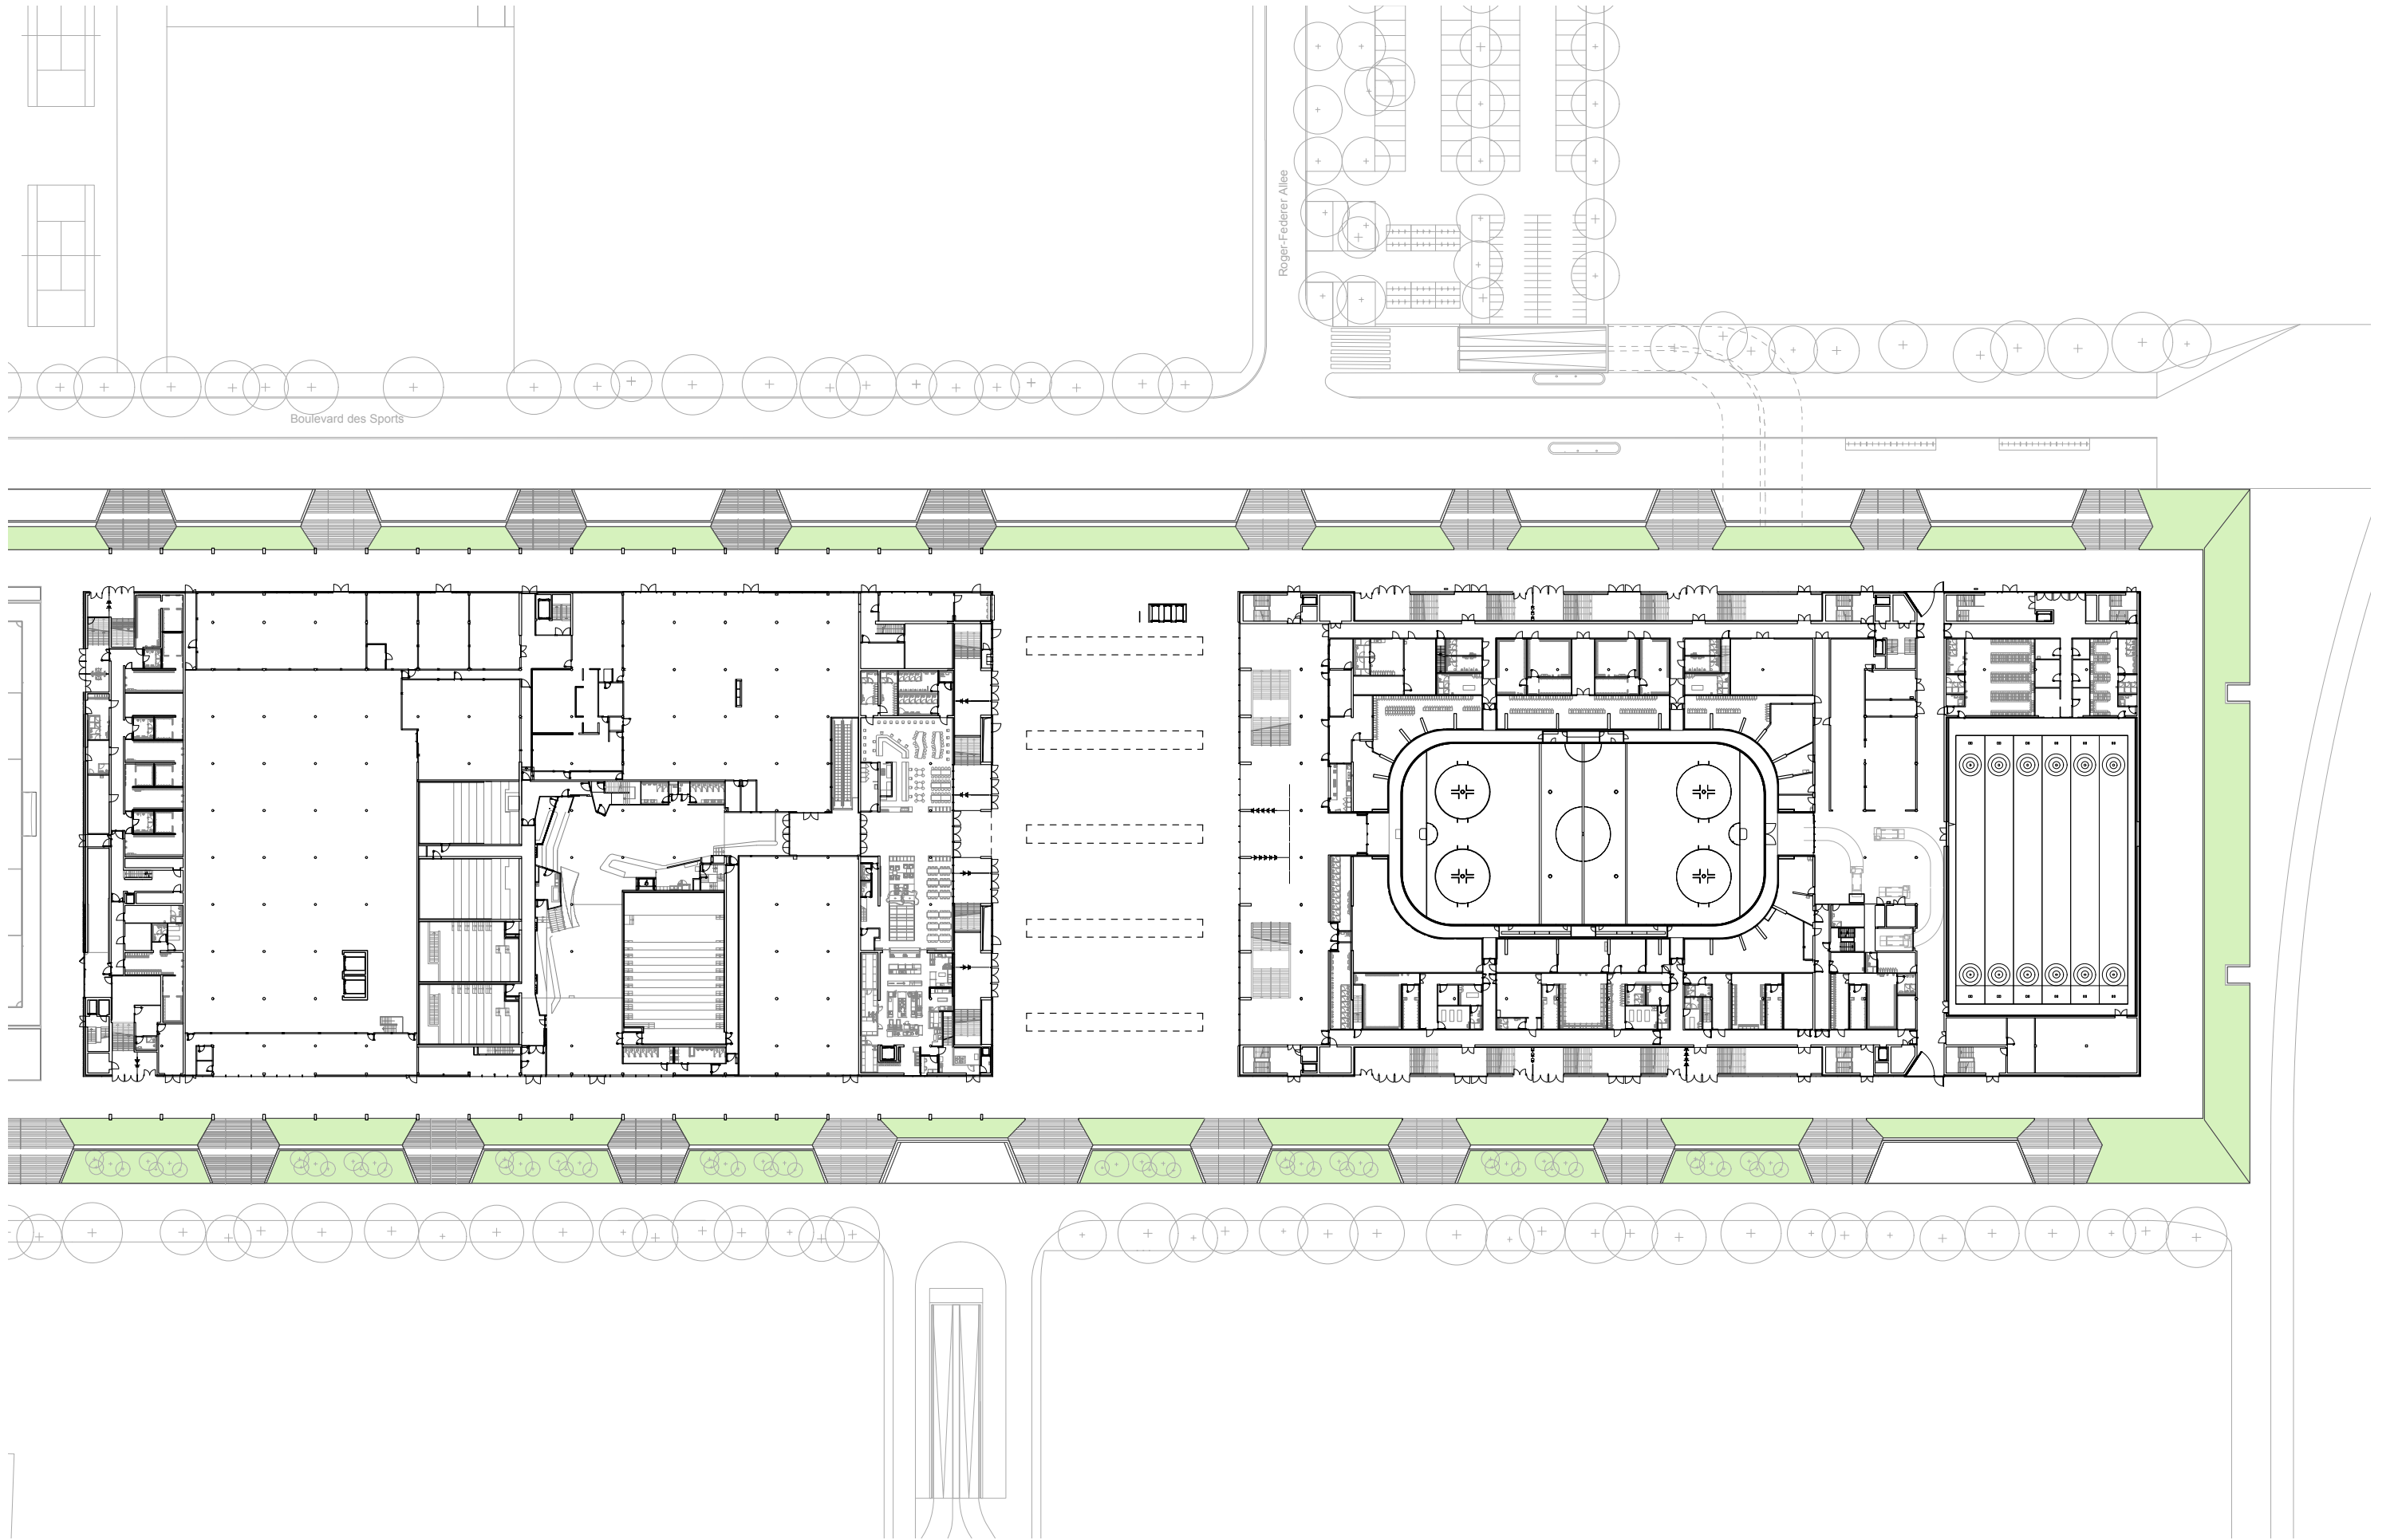

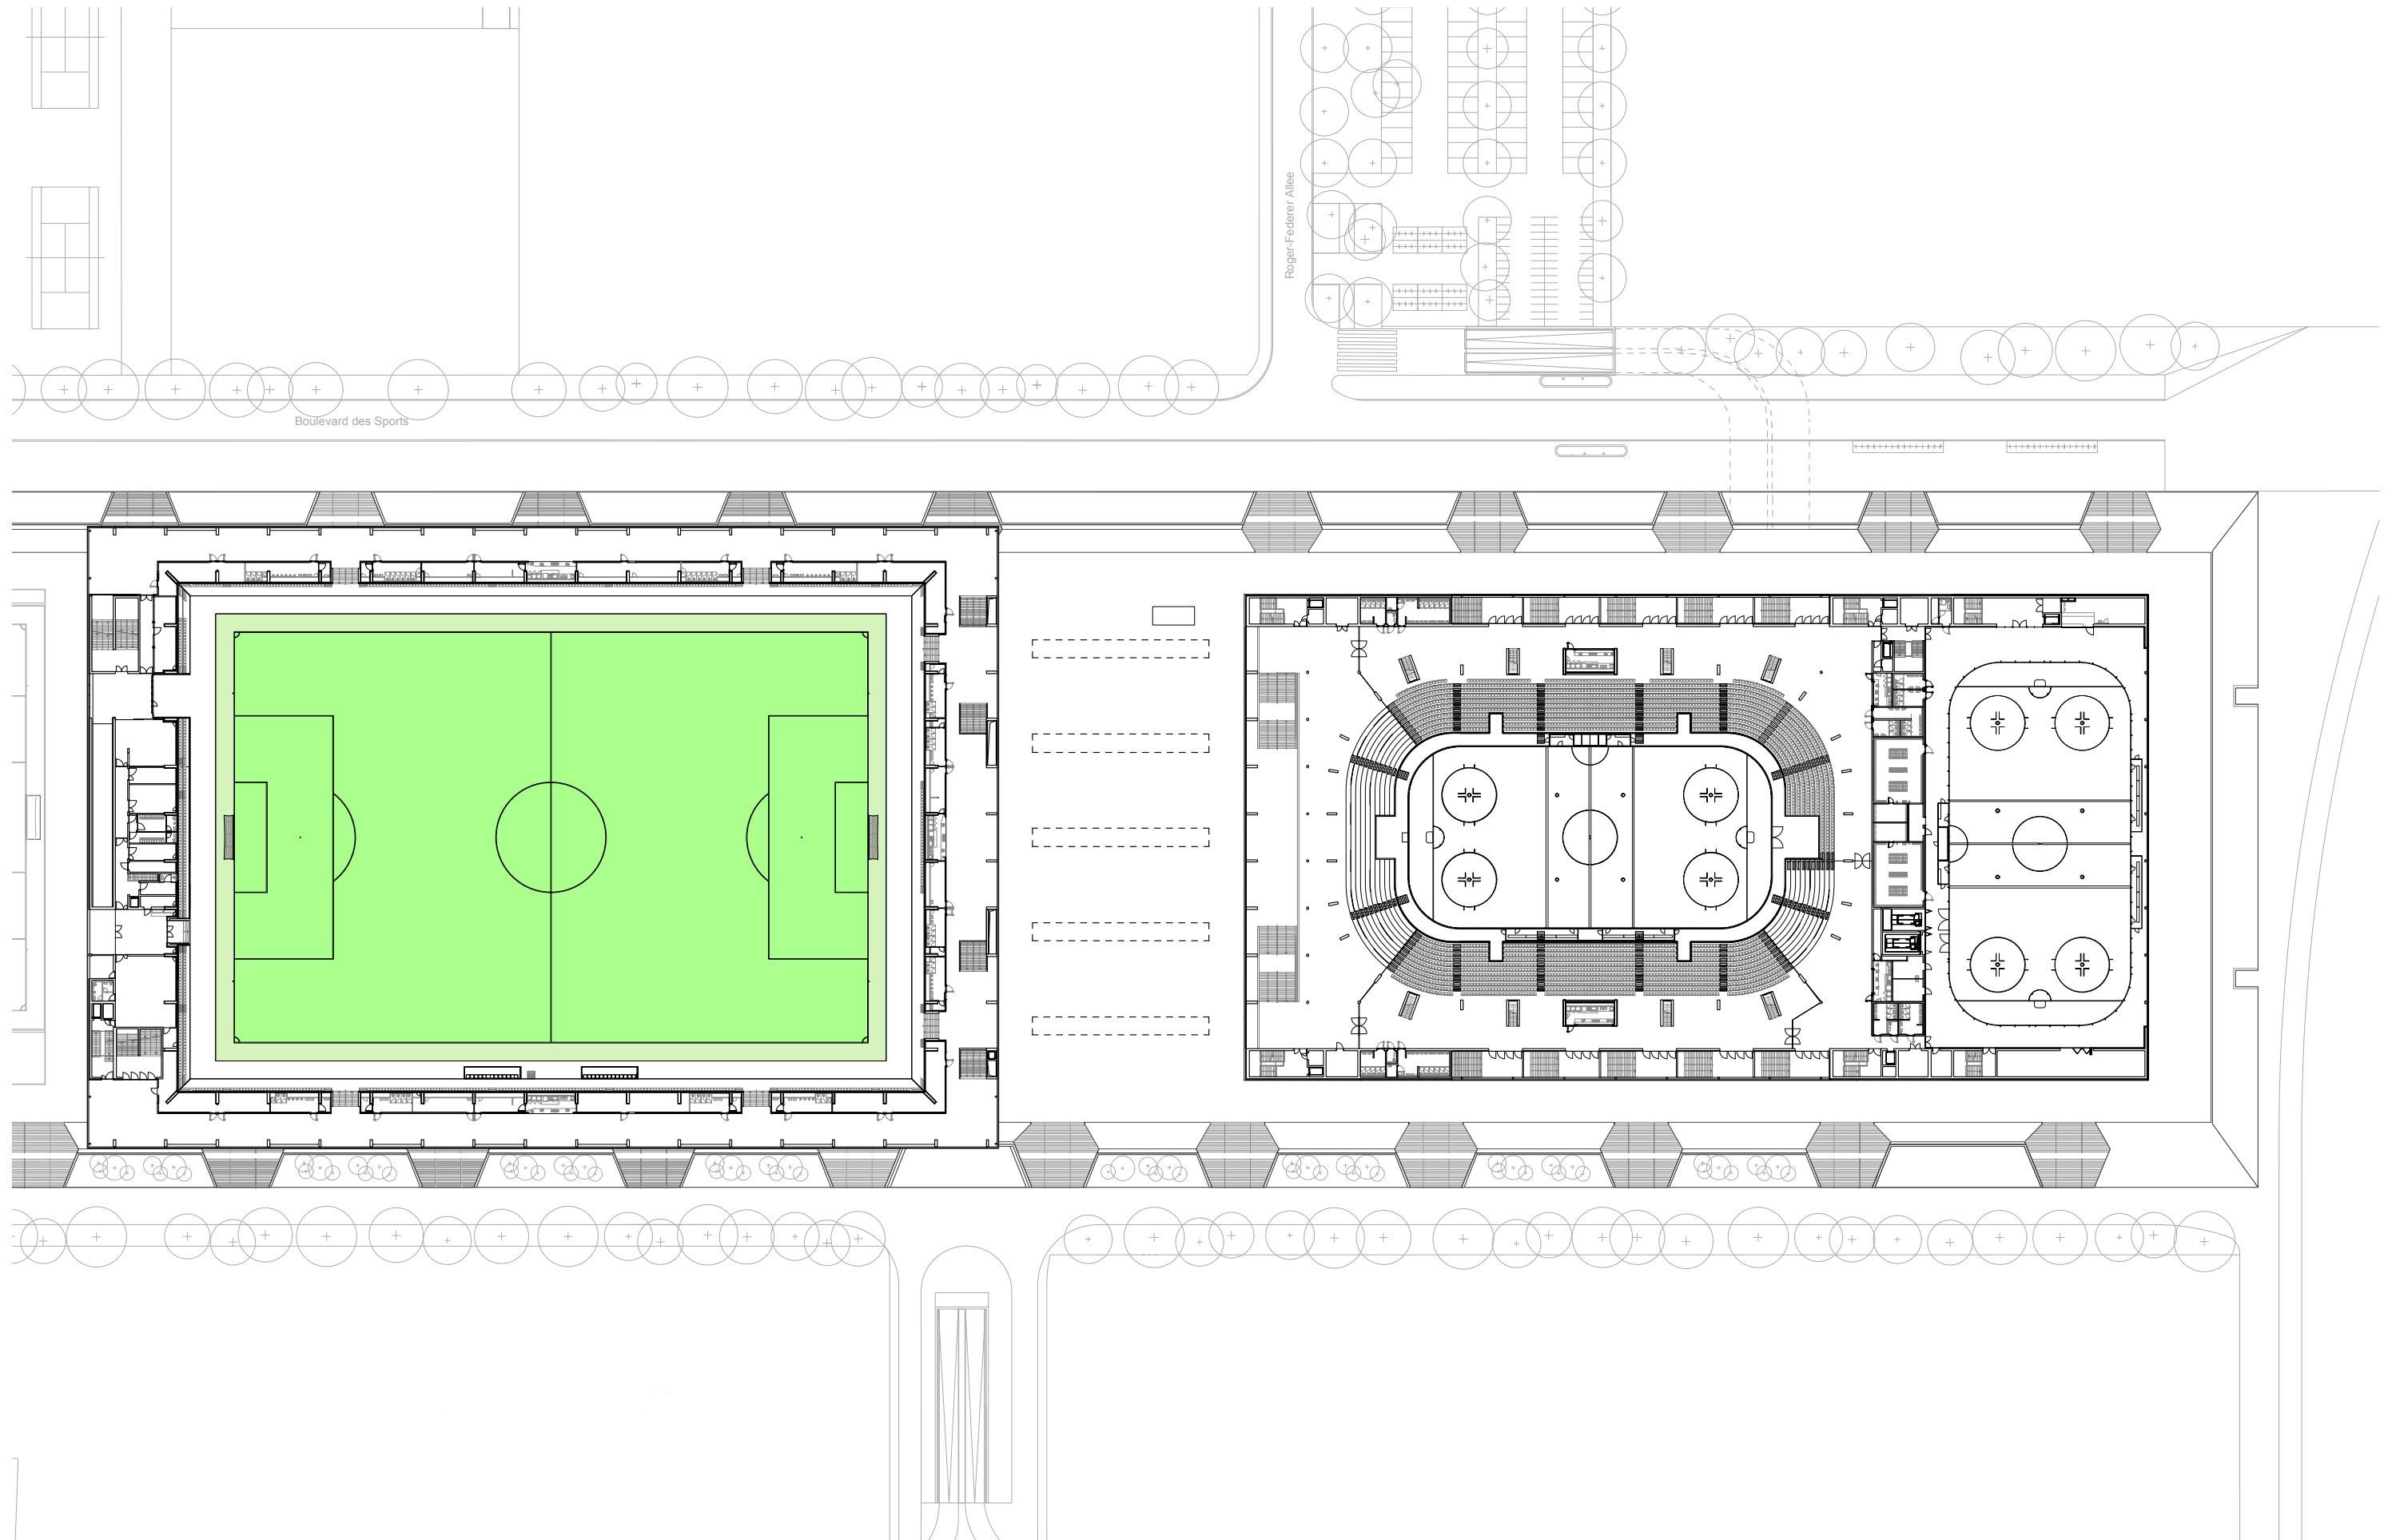




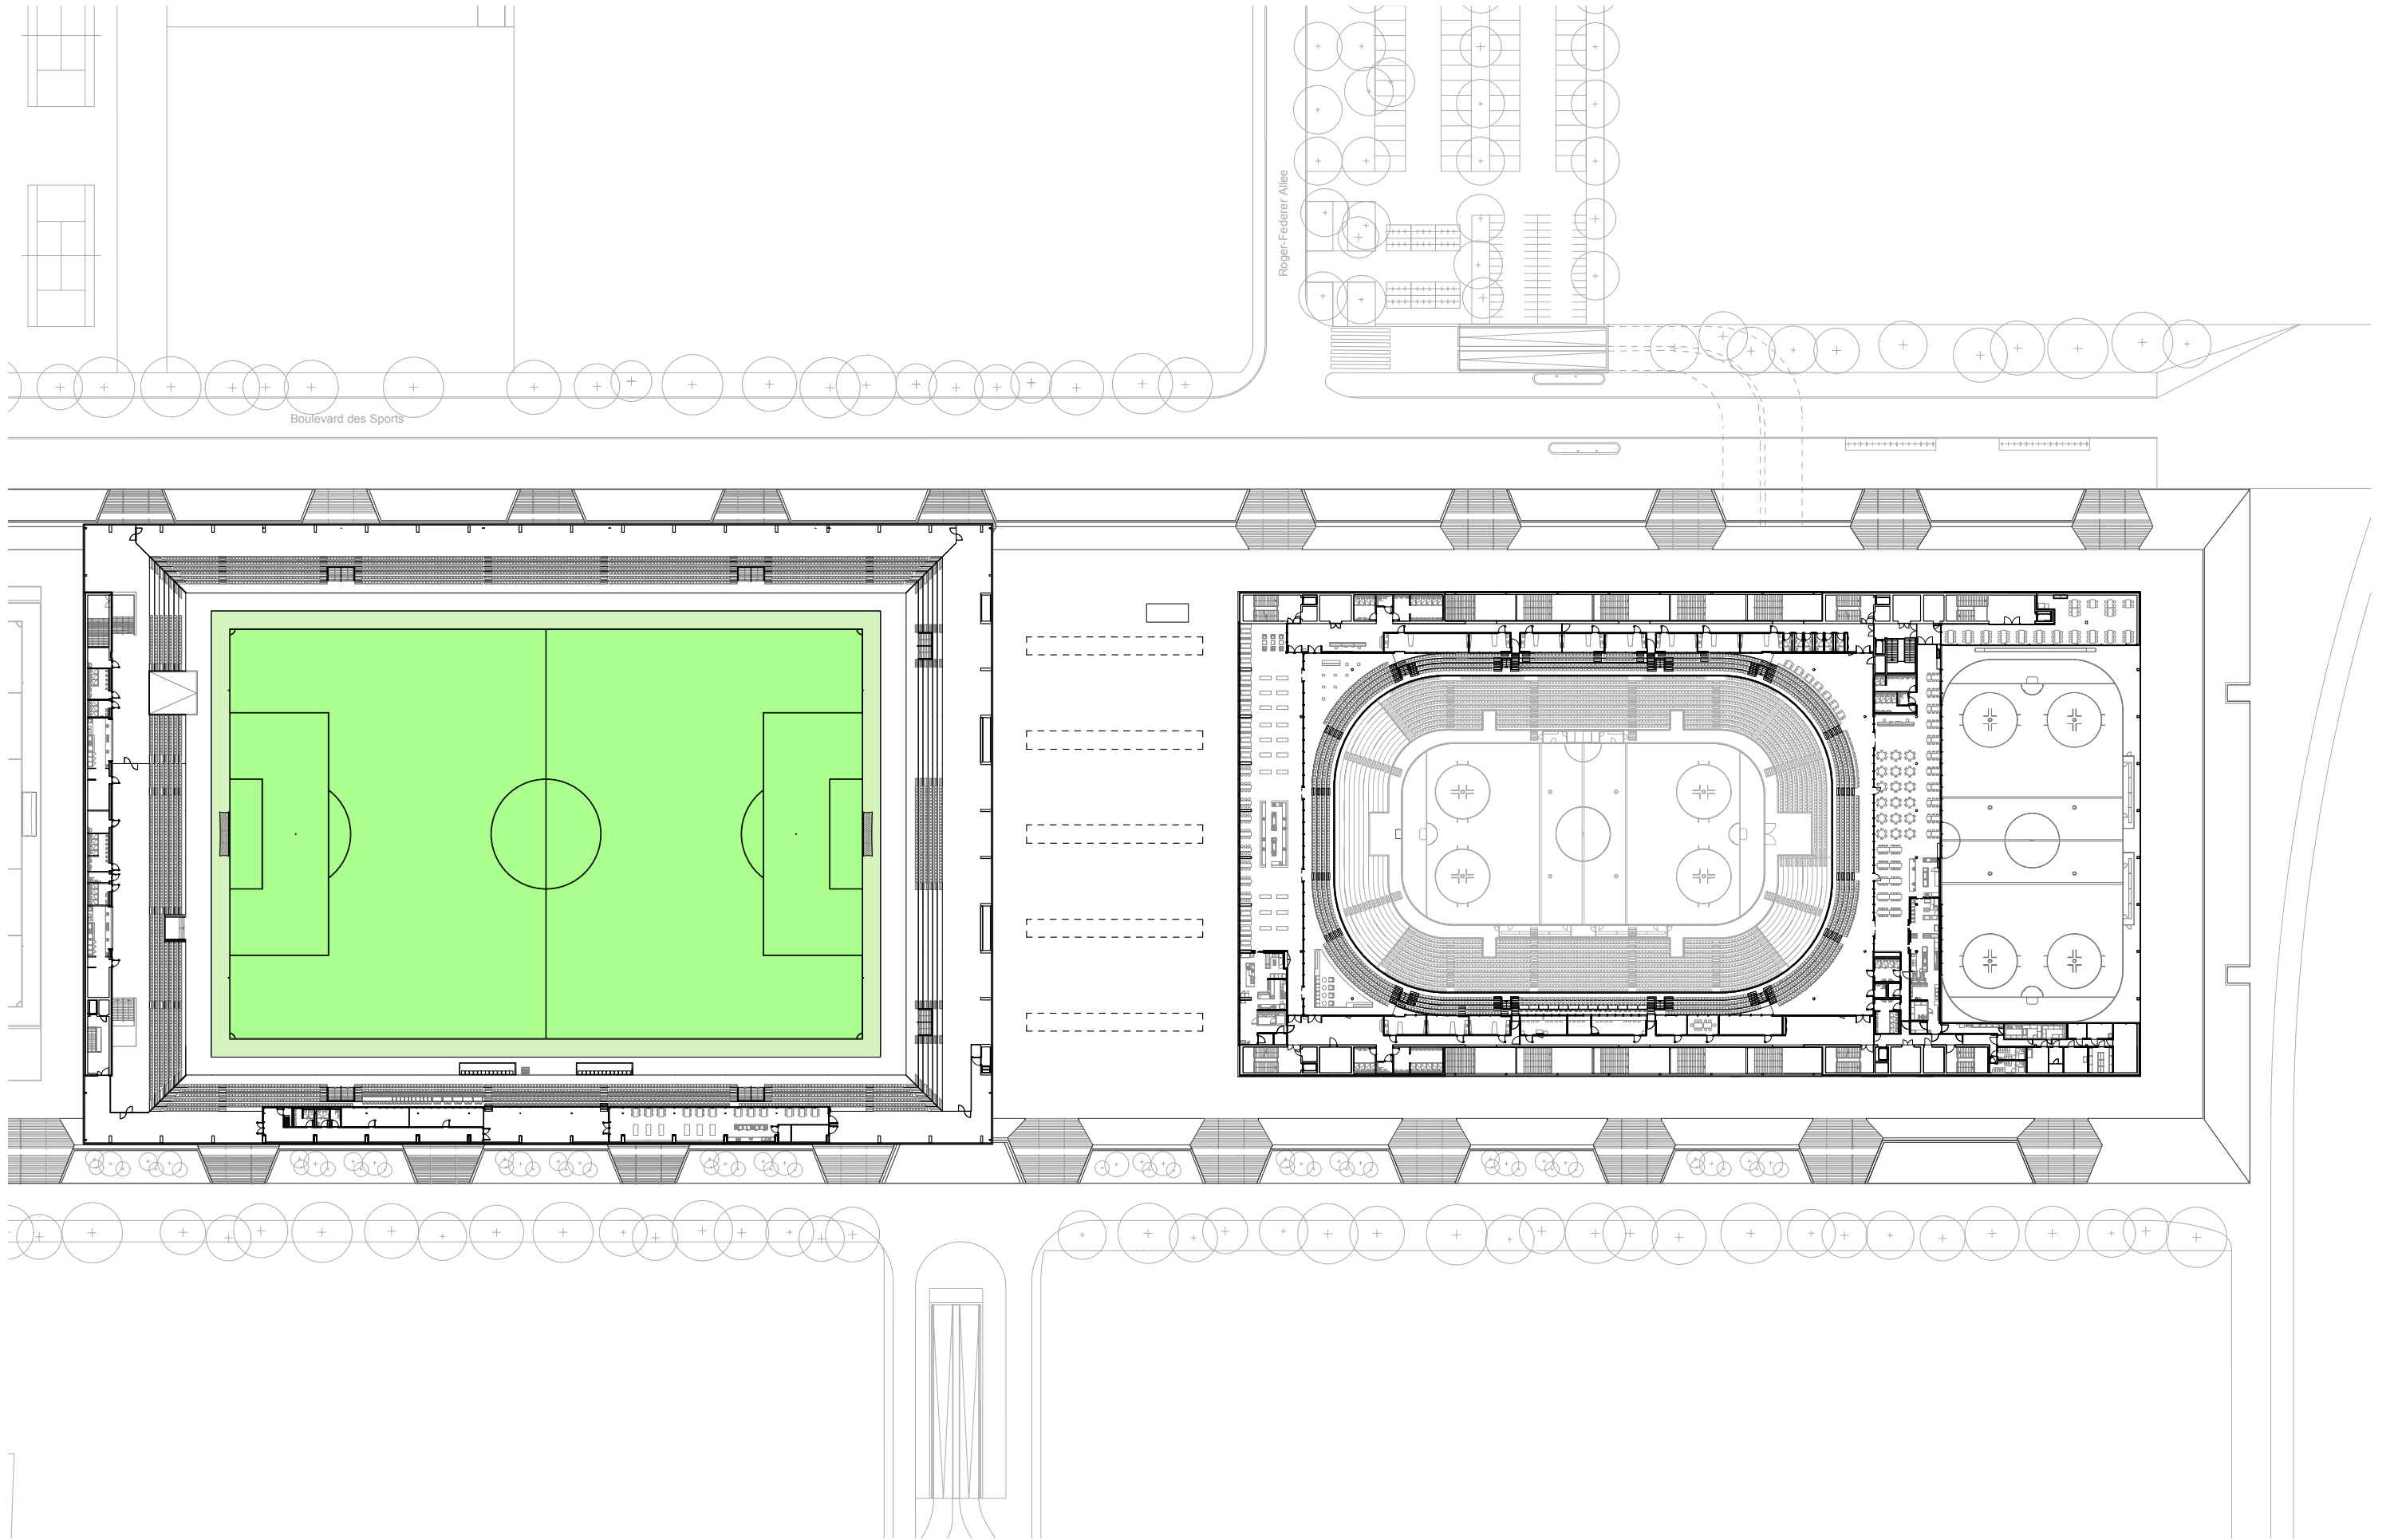

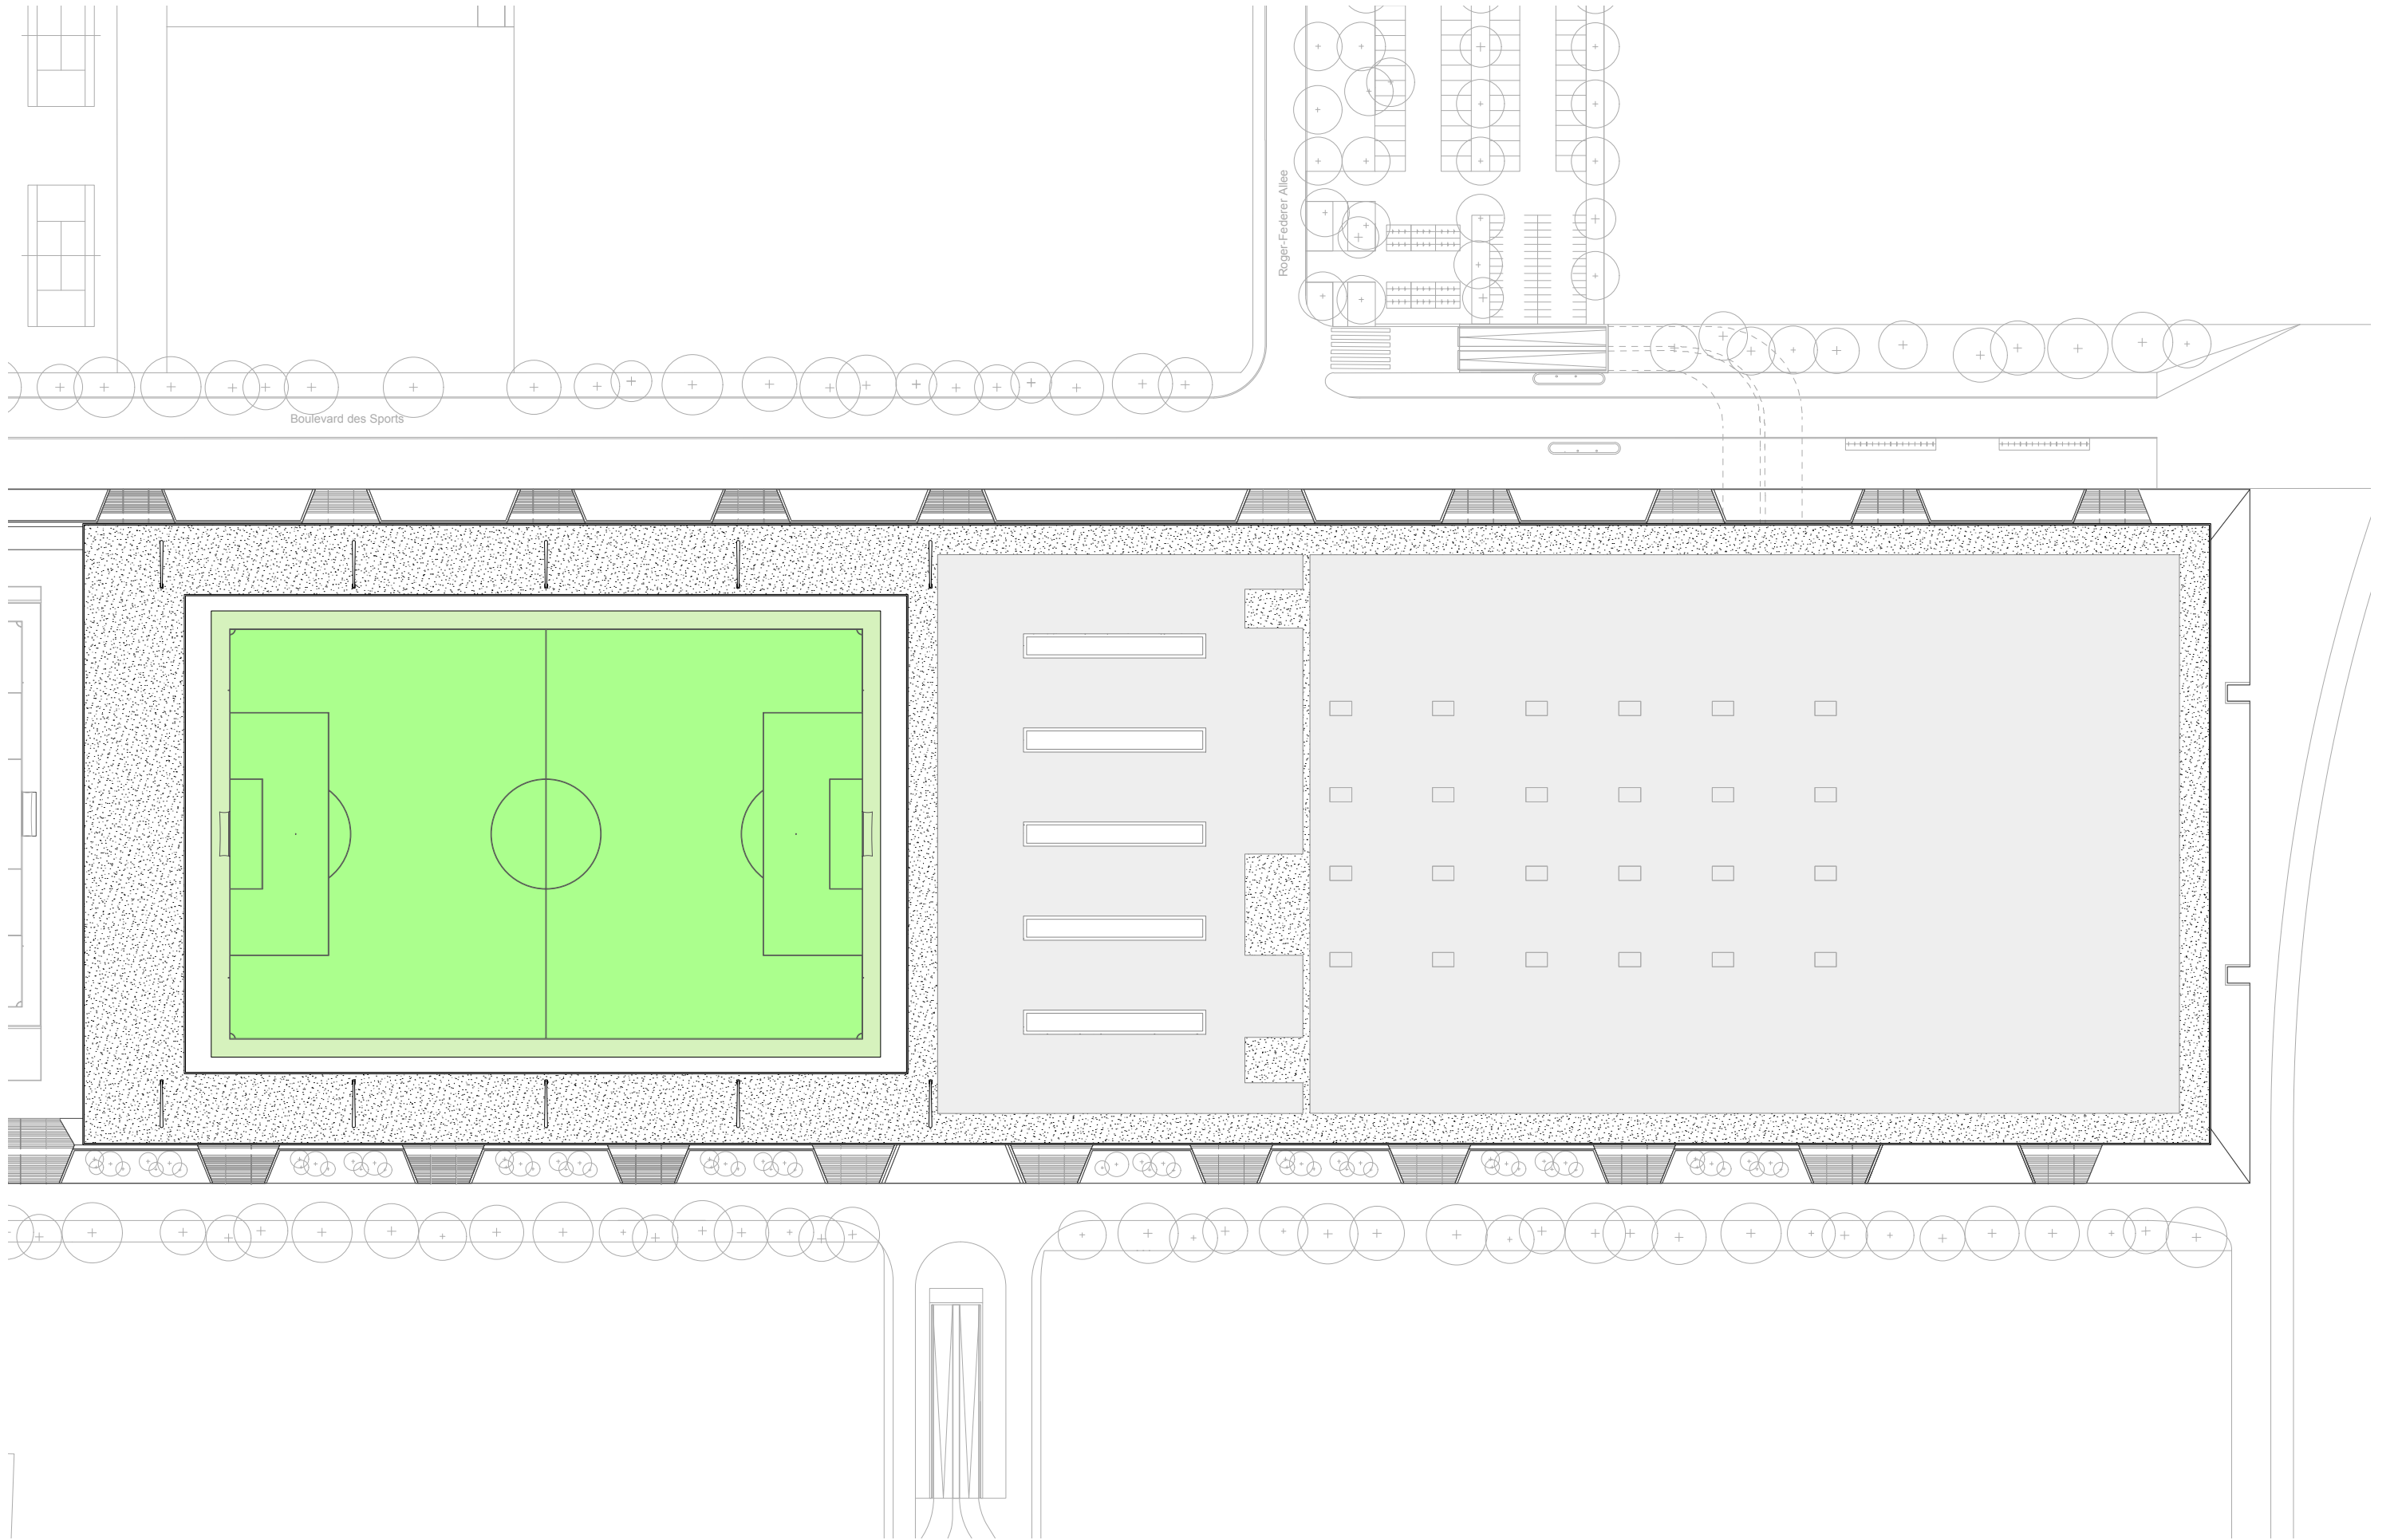


Dachaufsicht Mst. 1:1000




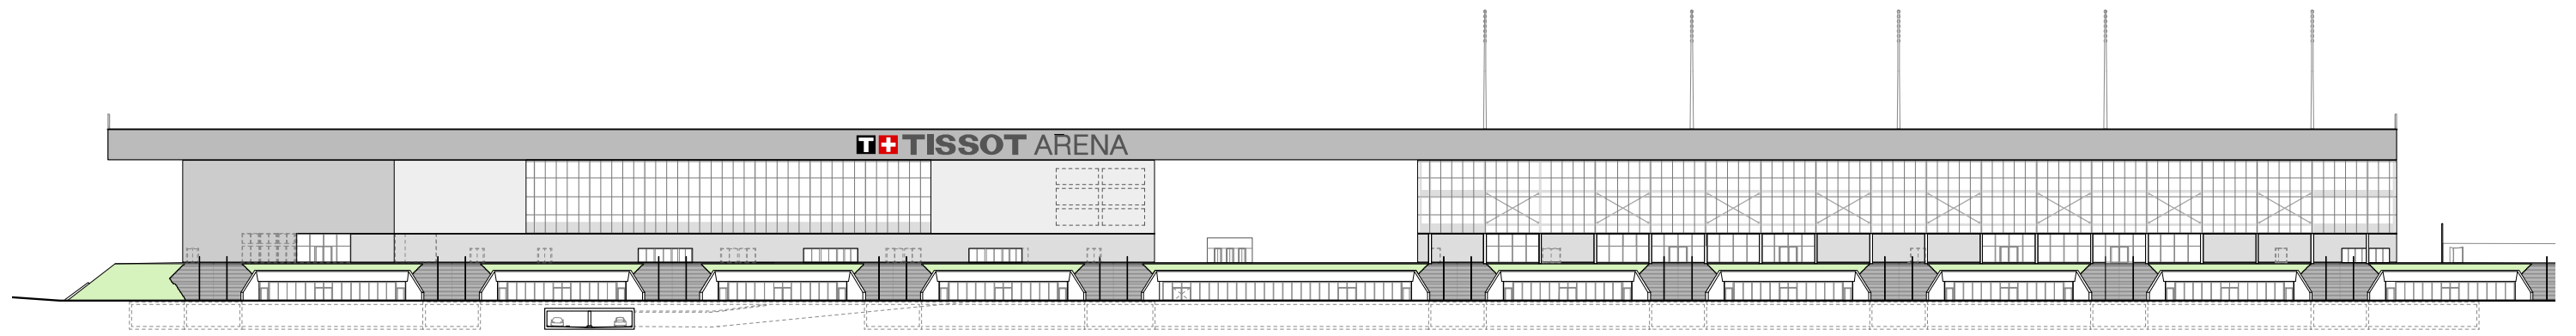


Ansicht Nord Mst. 1:1000

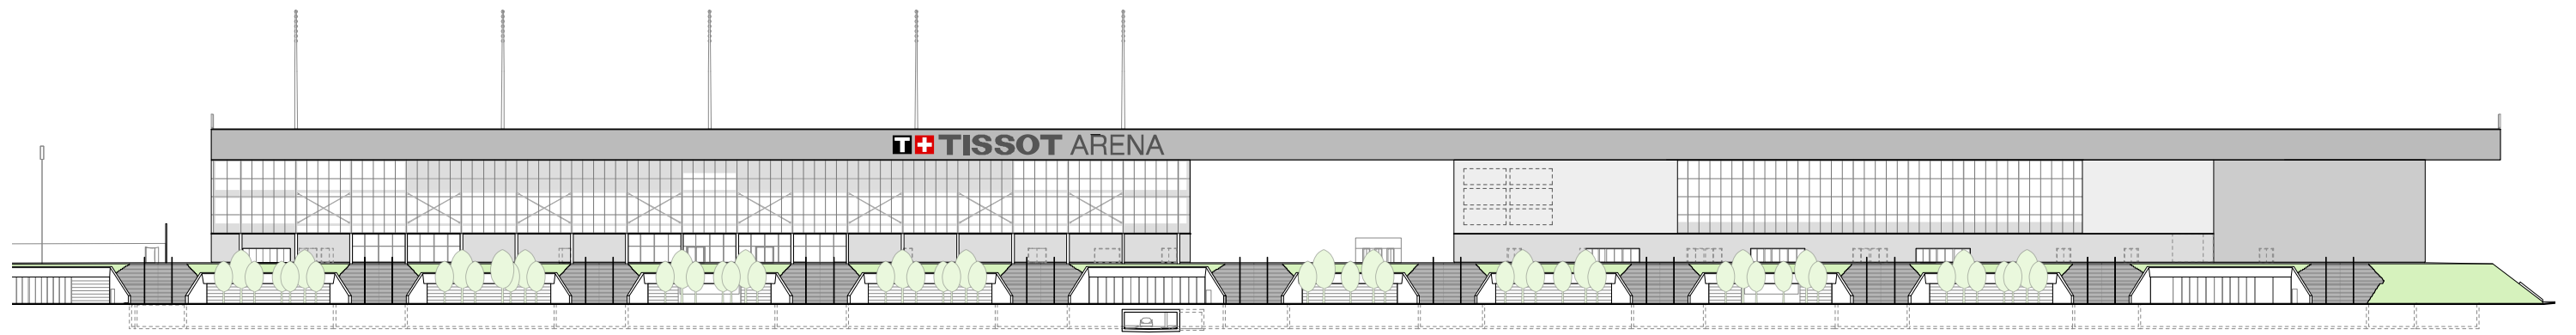

Ansicht Süd Mst. 1:1000

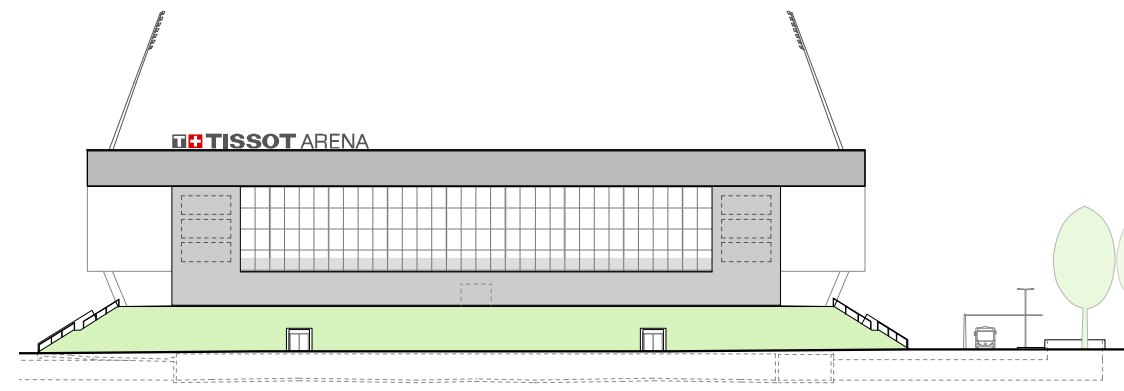


Ansicht Ost Mst. 1:1000

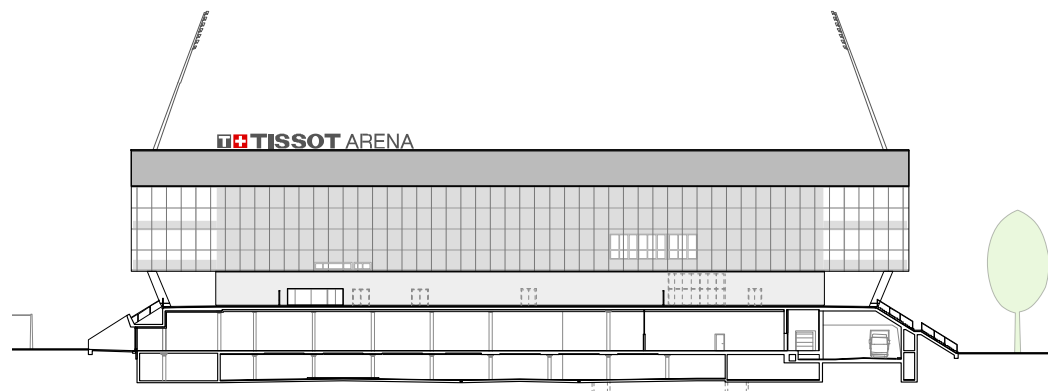


Ansicht West Mst. 1:1000




Ansicht Place West ES Mst. 1:1000

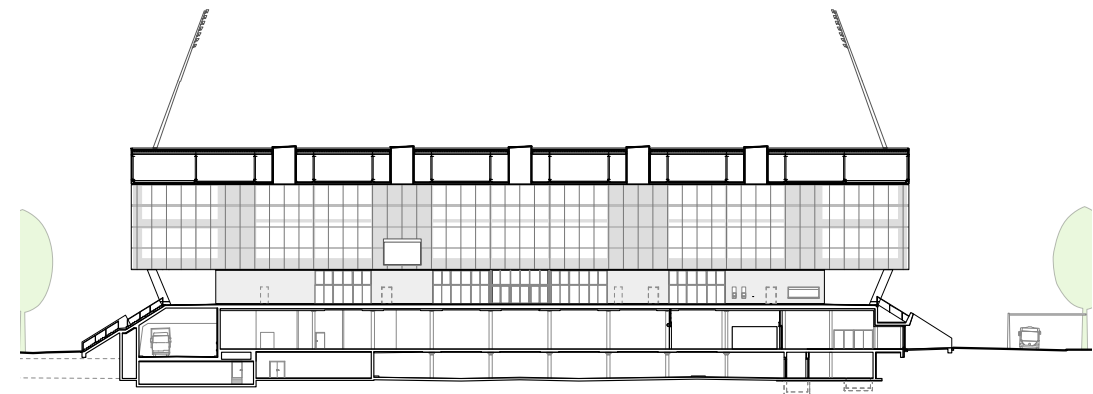


Ansicht Place Ost FS Mst. 1:1000

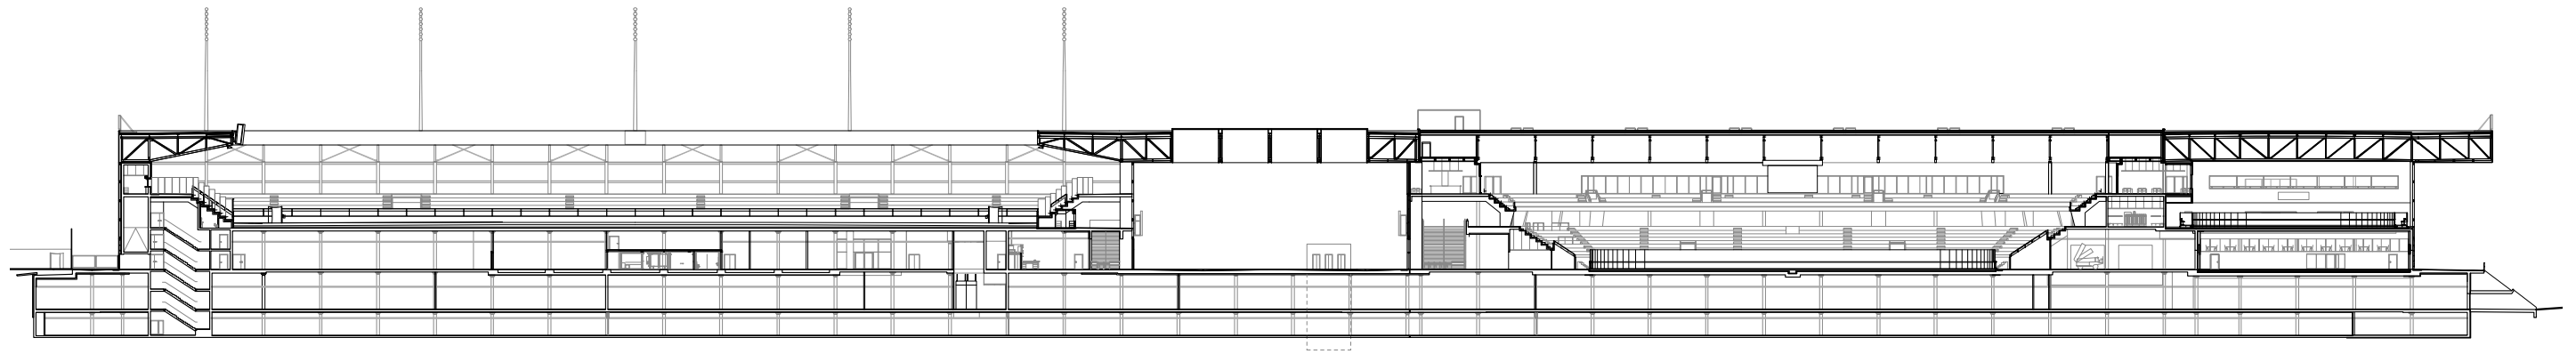


Längsschnitt Fußballstadion / Eisstadion Mst. 1:1000

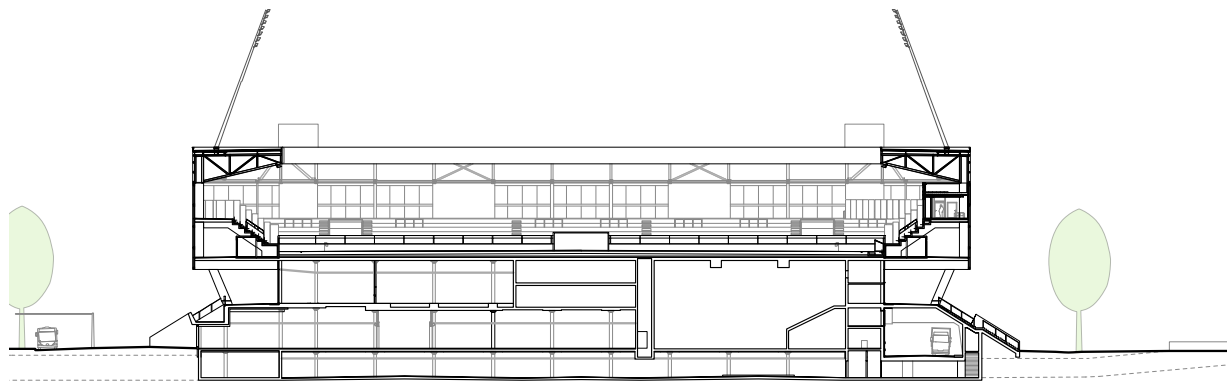


Querschnitt Fußballstadion Mst. 1:1000

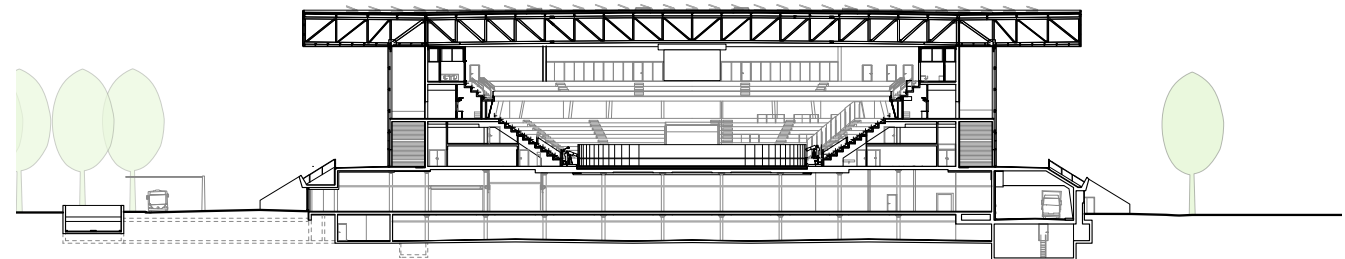

Querschnitt Eisstadion Mst. 1:1000

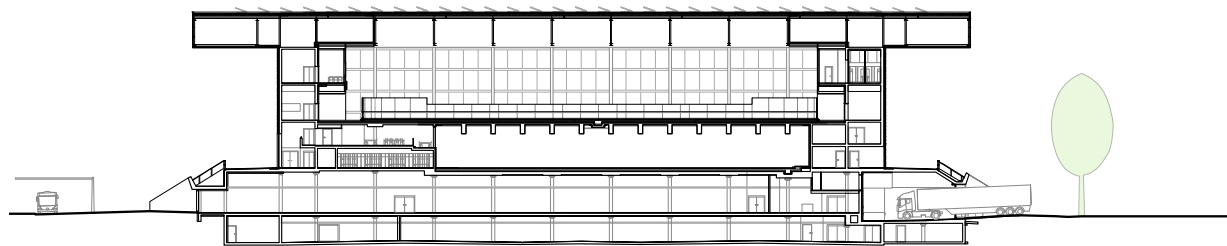

Querschnitt Eisstadion Curling Mst. 1:1000

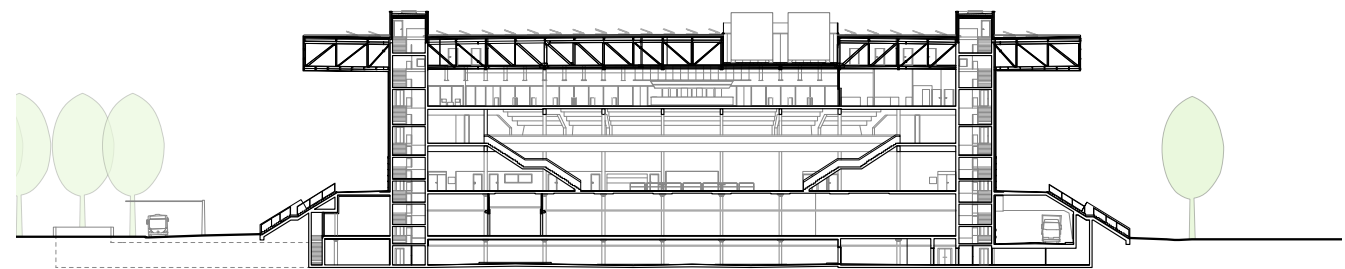

Querschnitt Eisstadion Eingangshalle Mst. 1:1000