Westfassade 1:100

Weiherweg 1 4450 Sissach
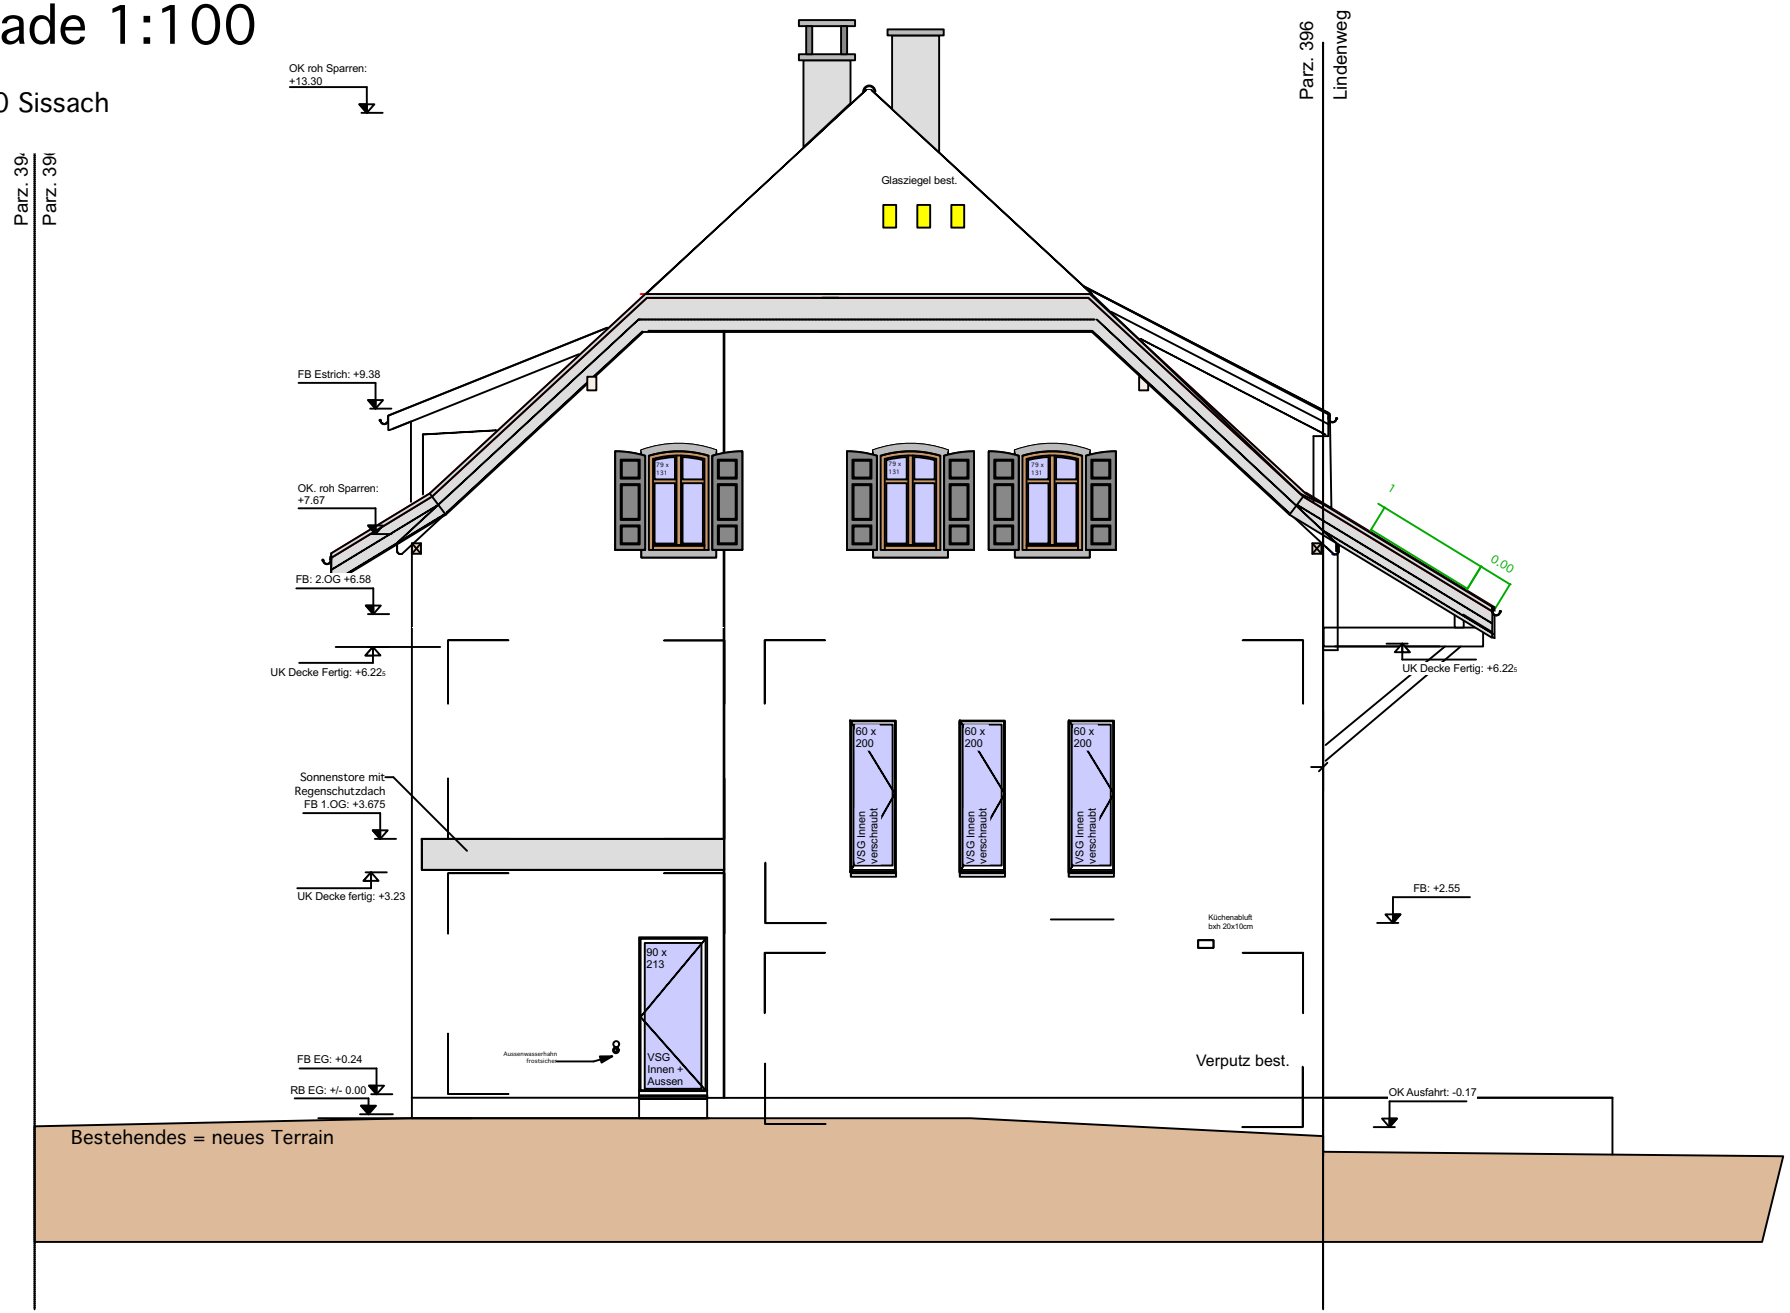
Plangrösse A3