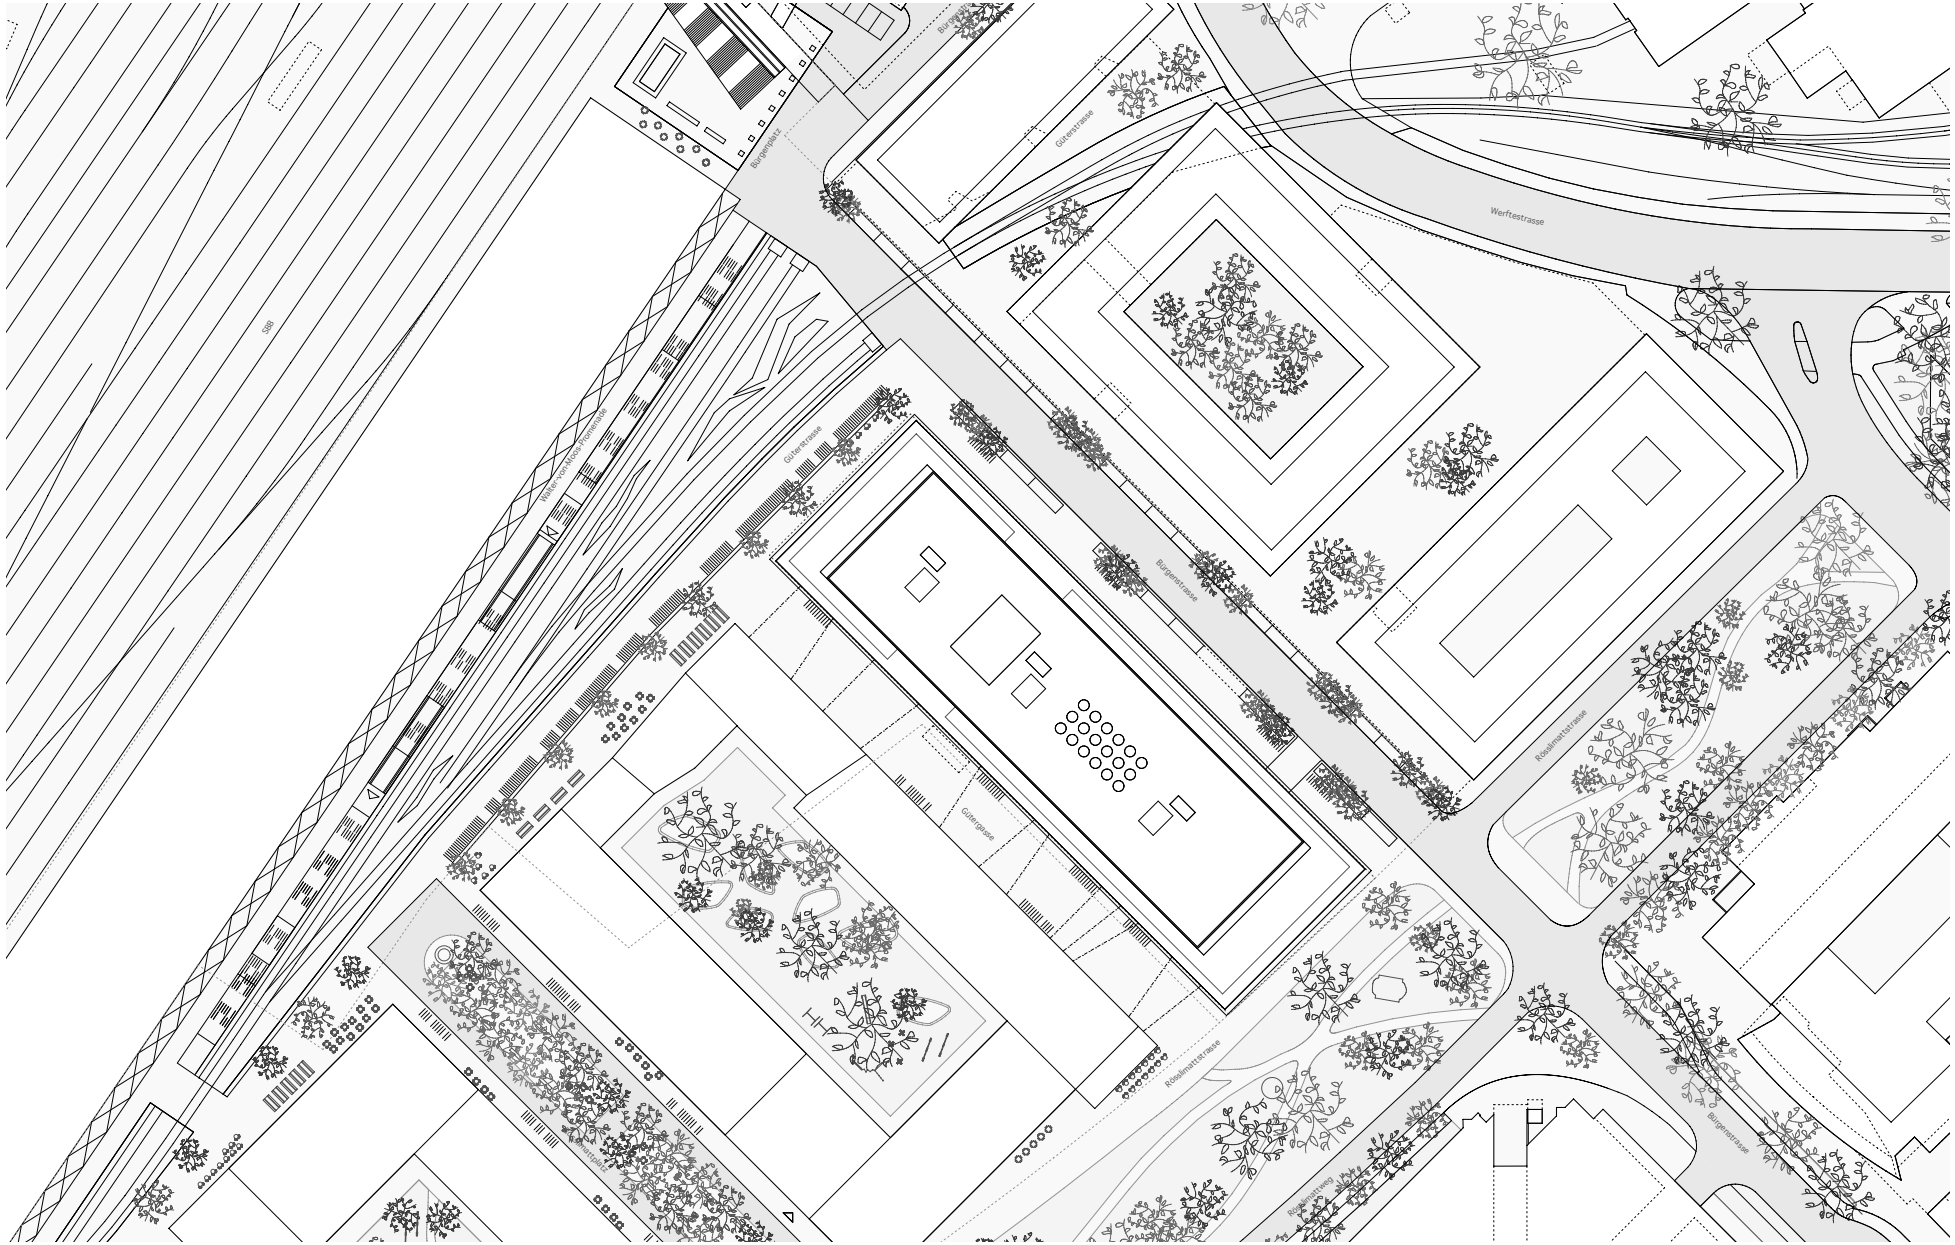

Situationsplan 0 10 20 30

DEMUTH HAGENMÜLLER & LAMPRECHT ARCHITEKTEN
MIT ALESSANDRA VILLA ARCHITEKTUR