


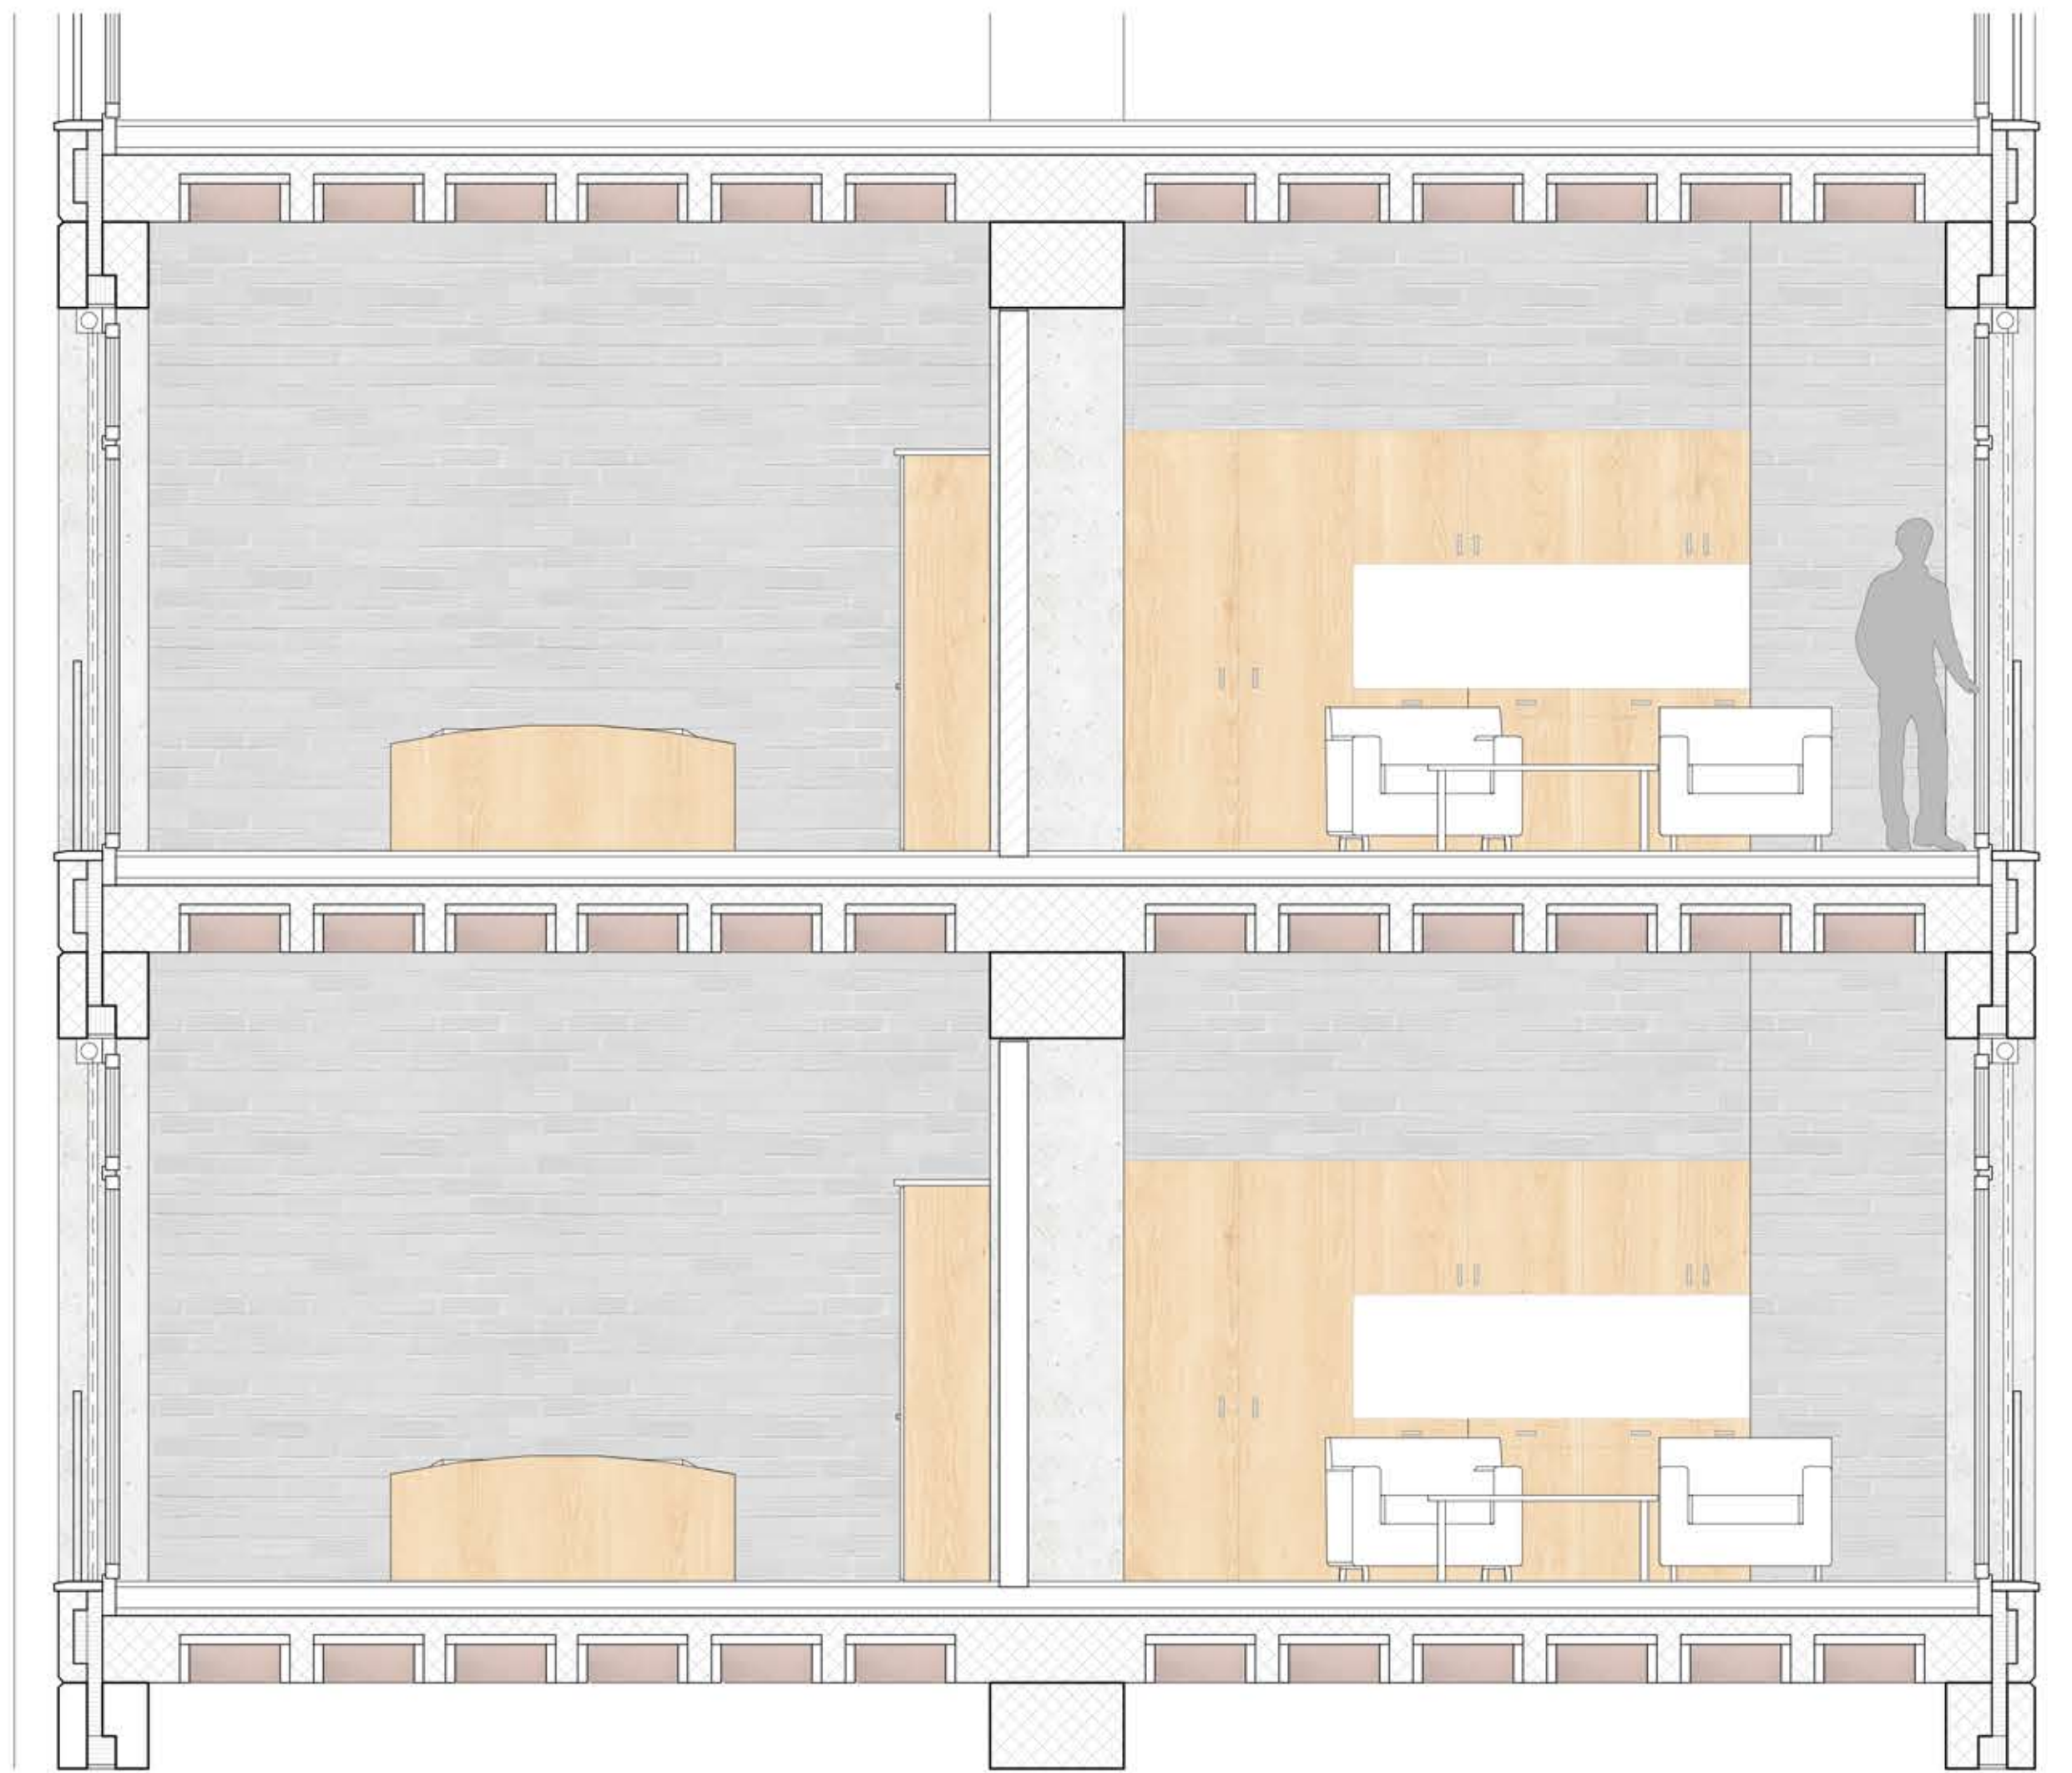


Wandaufbau:
Klinkerstein 15 cm
Wärmedämmung 14 cm
Backstein geschlemmt 12,5 cm

Bodenaufbau:
Natursteiplatten 2,5 cm
Unterlagsboden 11 cm
Trittschalldämmung 4 cm
ausbetonierte Tonkassetendecke 35 cm

Massivstützen betoniert 70 x 70 cm
Unterzug betoniert 45 x 70 cm
Innenwände Backstein geschlemmt 12,5 cm

Schnitt 1:33

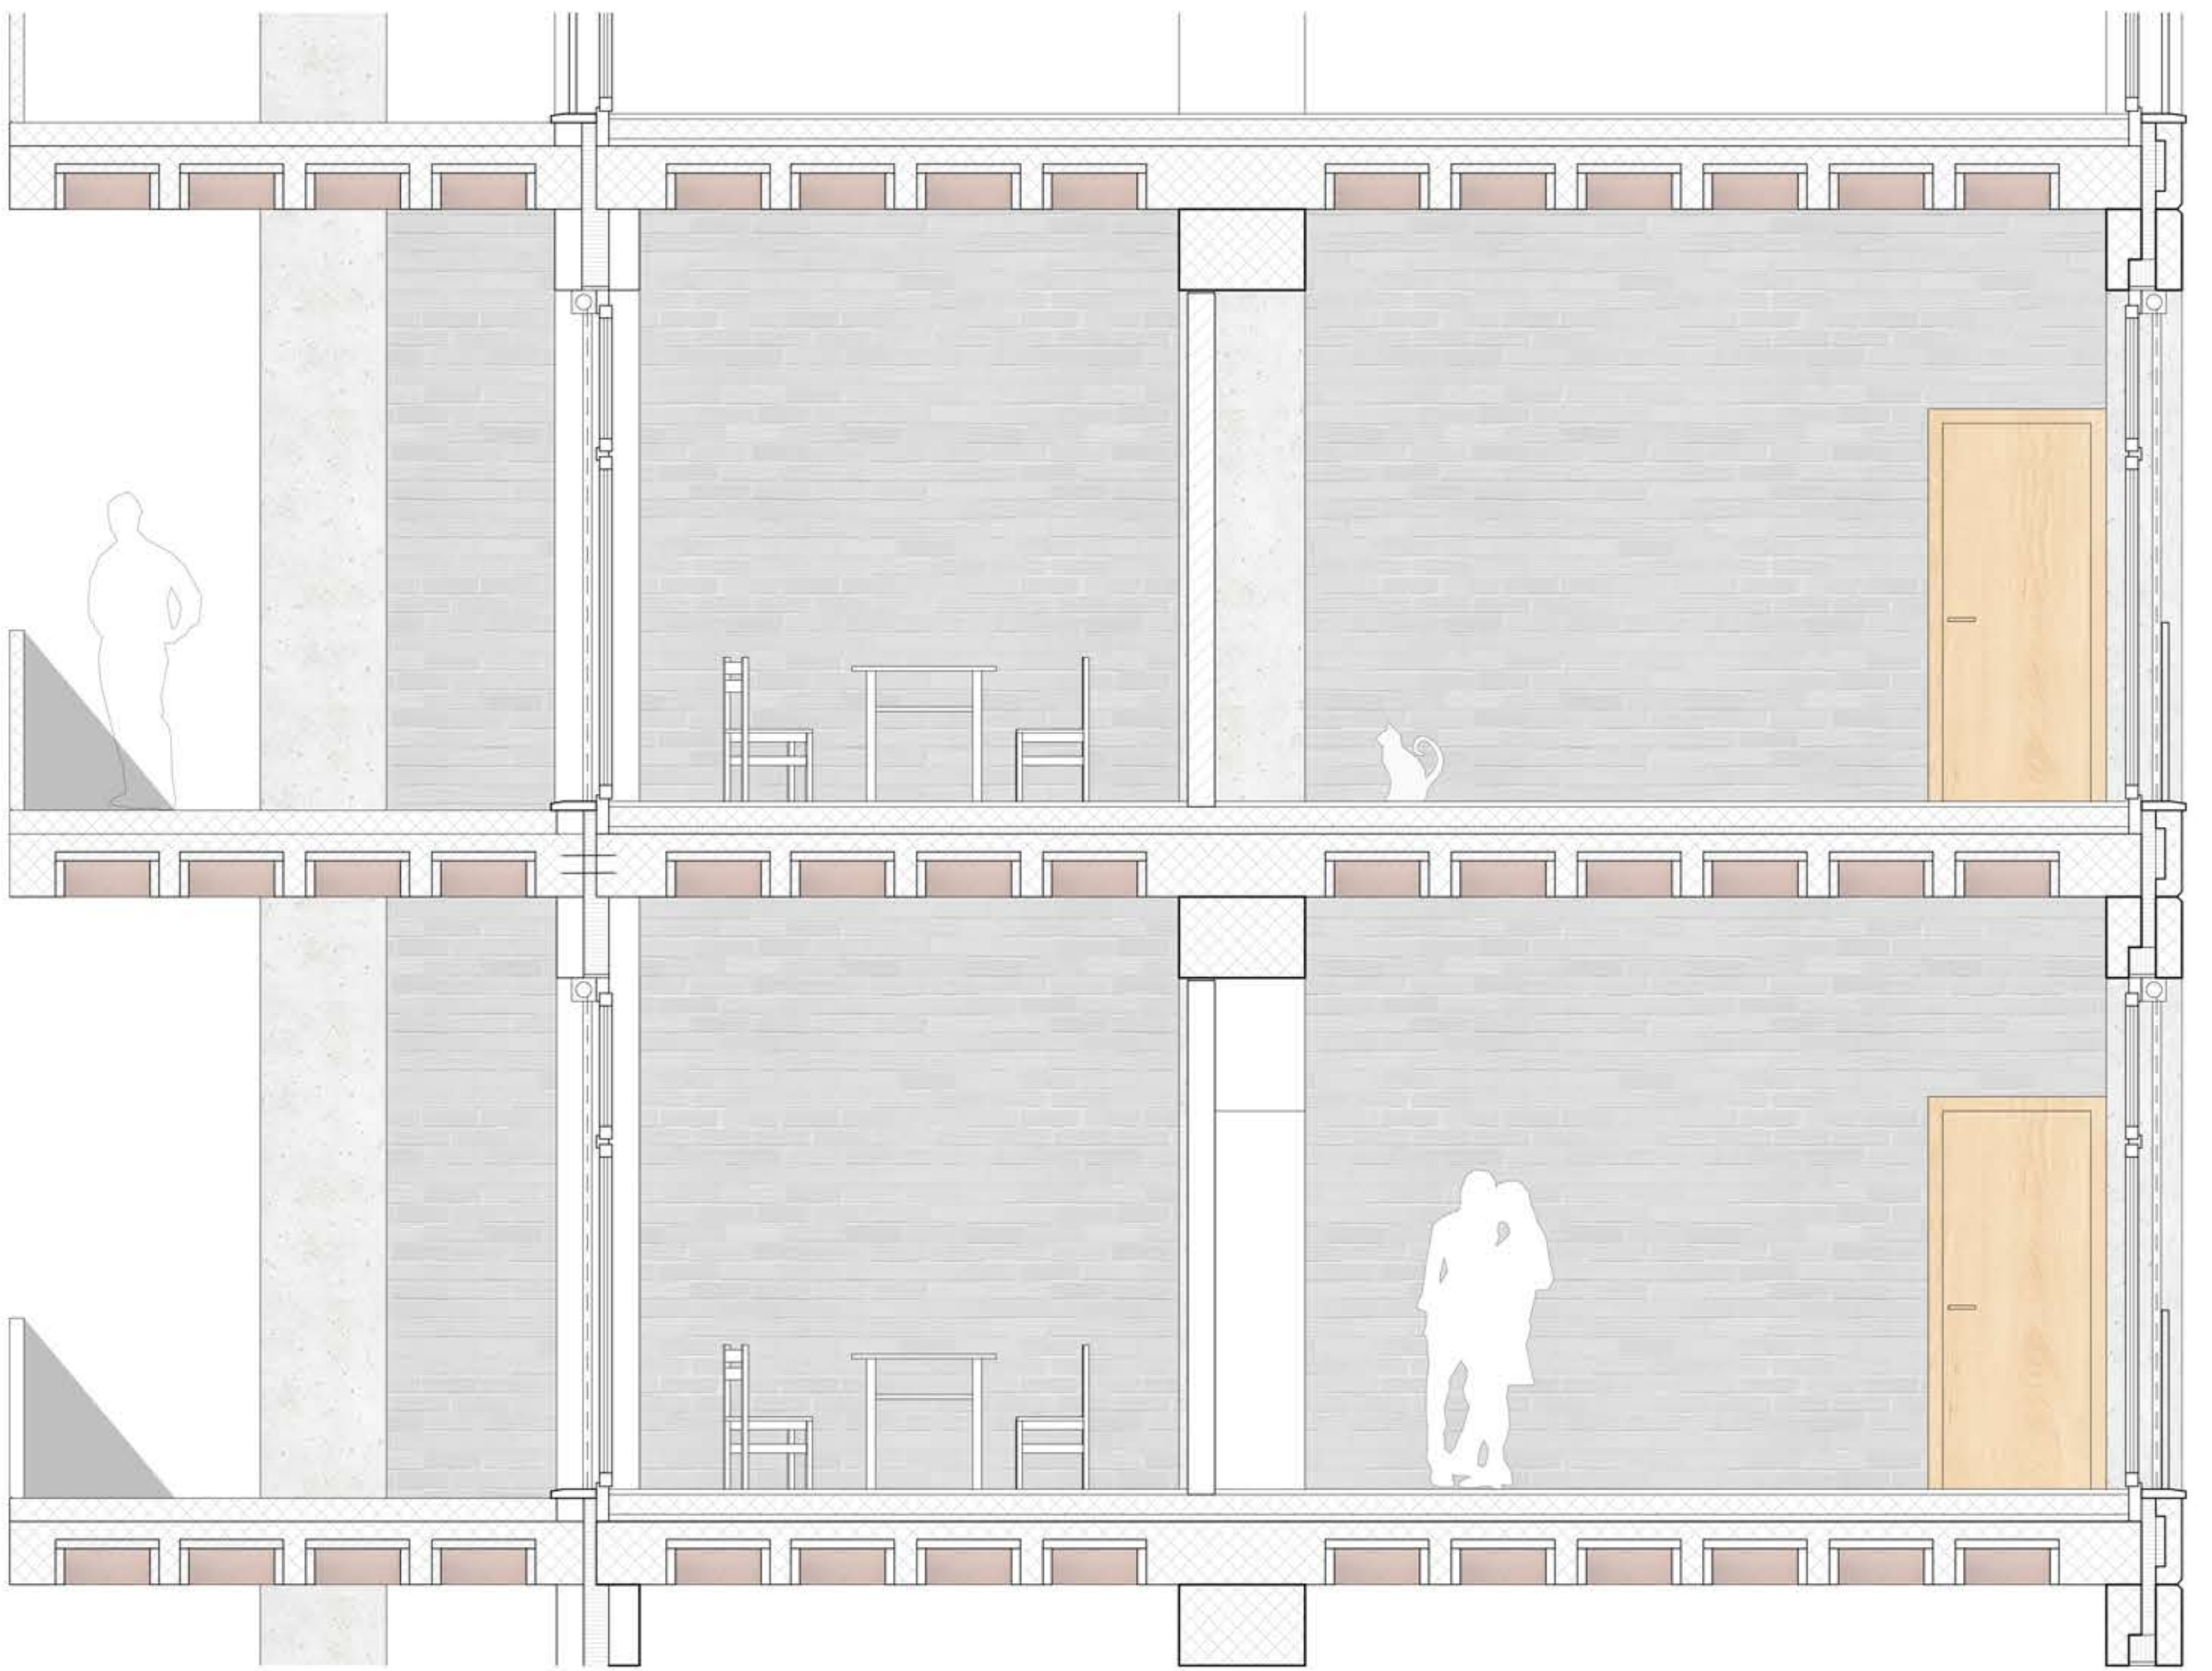

Schnitt durch Loggia 1:33



Fassadenanschnitt 1:33