


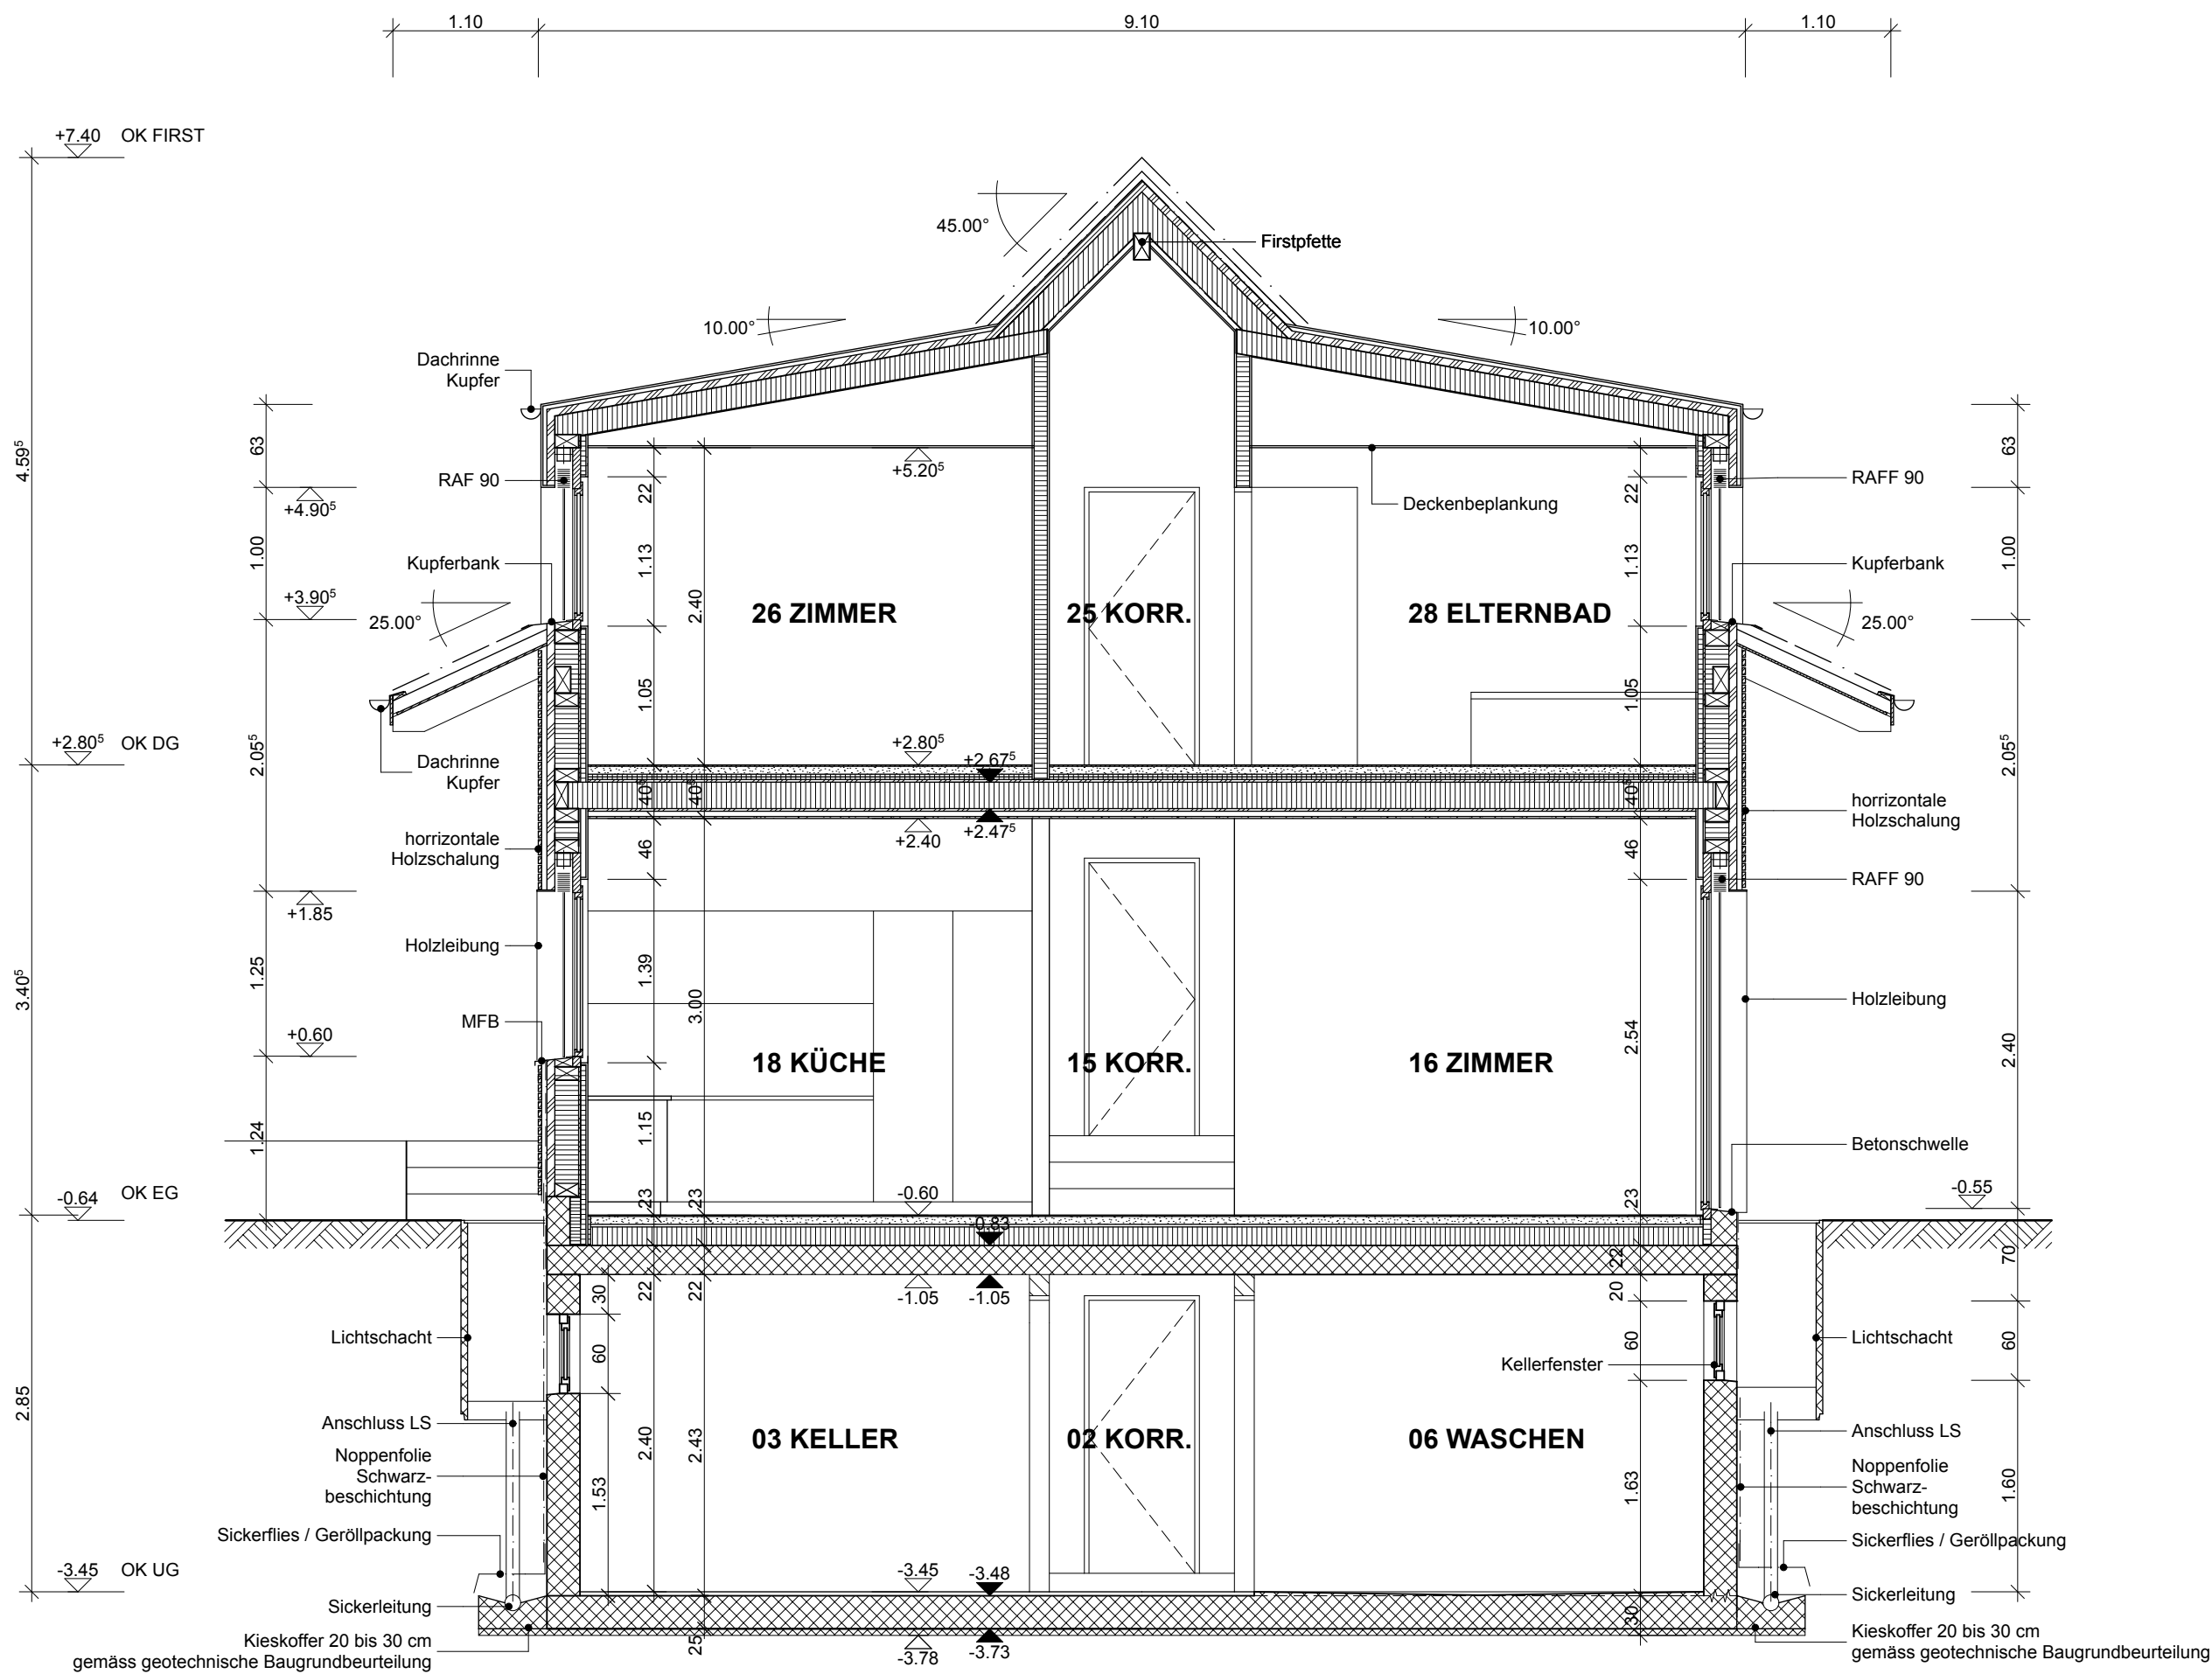

- Dachaufbau Hauptdach:**
- Dacheindeckung 50 mm
 - Ziegellattung 24/48 mm
 - Konzerlattung 50/50 mm
 - Unterdachfolie
 - Pavatex 60 mm
 - Holzkonstr./WD 20 cm
 - Dampfsperre
 - Lattung/WD 40/40 mm
 - Beplankung 15 mm

- Dachaufbau Lukarne:**
- Kupfereinfassung
 - Holzschalung 15 mm
 - Lattung 50/50 mm
 - Unterdachfolie
 - Pavatex 60 mm
 - Holzkonstr./WD 20 cm
 - Dampfsperre

- Bodenaufbau OG:**
- Bodenbelag keram. Pl. 10 mm
 - UB Anhydrit 60 mm
 - Trittschalldäm. 40 mm (2 x 20mm)
 - Holzschalung 20 mm
 - Holzkonstr. 20 cm
 - Holzschalung 20 mm
 - Lattung 40 mm
 - Beplankung 15 mm

- Aussenwand EG/OG:**
- Aussenschalung 25 mm
 - Lattung 30 cm
 - Pavatex 60 mm
 - Holzkonstr./WD 18 cm
 - OSB Platte 15 mm
 - Lattung/WD 40mm
 - Gipskartonpl. 15mm

- Bodenaufbau EG:**
- Bodenbelag 10 mm
 - UB Anhydrit 60 mm
 - PE-Folie
 - Trittschalldämmung 20 mm
 - Wärmedämmung 14 cm
 - Betondecke 22 cm

- Aussenwand UG:**
- Beton (weisse Wanne) 25 cm

- Bodenaufbau UG:**
- Zementüberzug 30 mm
 - Betonplatte 25 cm
 - Kieskoffer 20-30cm

KOTEN MEERESHÖHE: ±0.00 = 670.85 M.Ü.M.

BAUVORHABEN: NEUBAU EFH SCHÖNEGG 8, 3532 MIRCHEL		
AUFTRAGGEBER: KATHARINA UND HEINRICH STRASSER, GRÜNAUWEG 11, 3600 THUN,		
PLANVERFASSER: KXS ARCHITEKTUR AG, IM WINGERT 36 A, 8049 ZÜRICH		PROJEKTNUMMER: 11.002
PLANUNGSPHASE: AUSFÜHRUNG		GEZEICHNET: KXS
PLANNUMMER: 105	PLANTITEL: SCHNITT B-B	DATUM: 09.03.2012
		REVIDIERT: 02.07.2012
		MASSSTAB: 1:50
		PLANGRÖSSE: A2
/Volumes/KXS_Daten/10 Projekte/11.005_EFH Schönegg 8, Mirchel/Planung/3_Ausführung/Ausführung_50_120627.pln		