
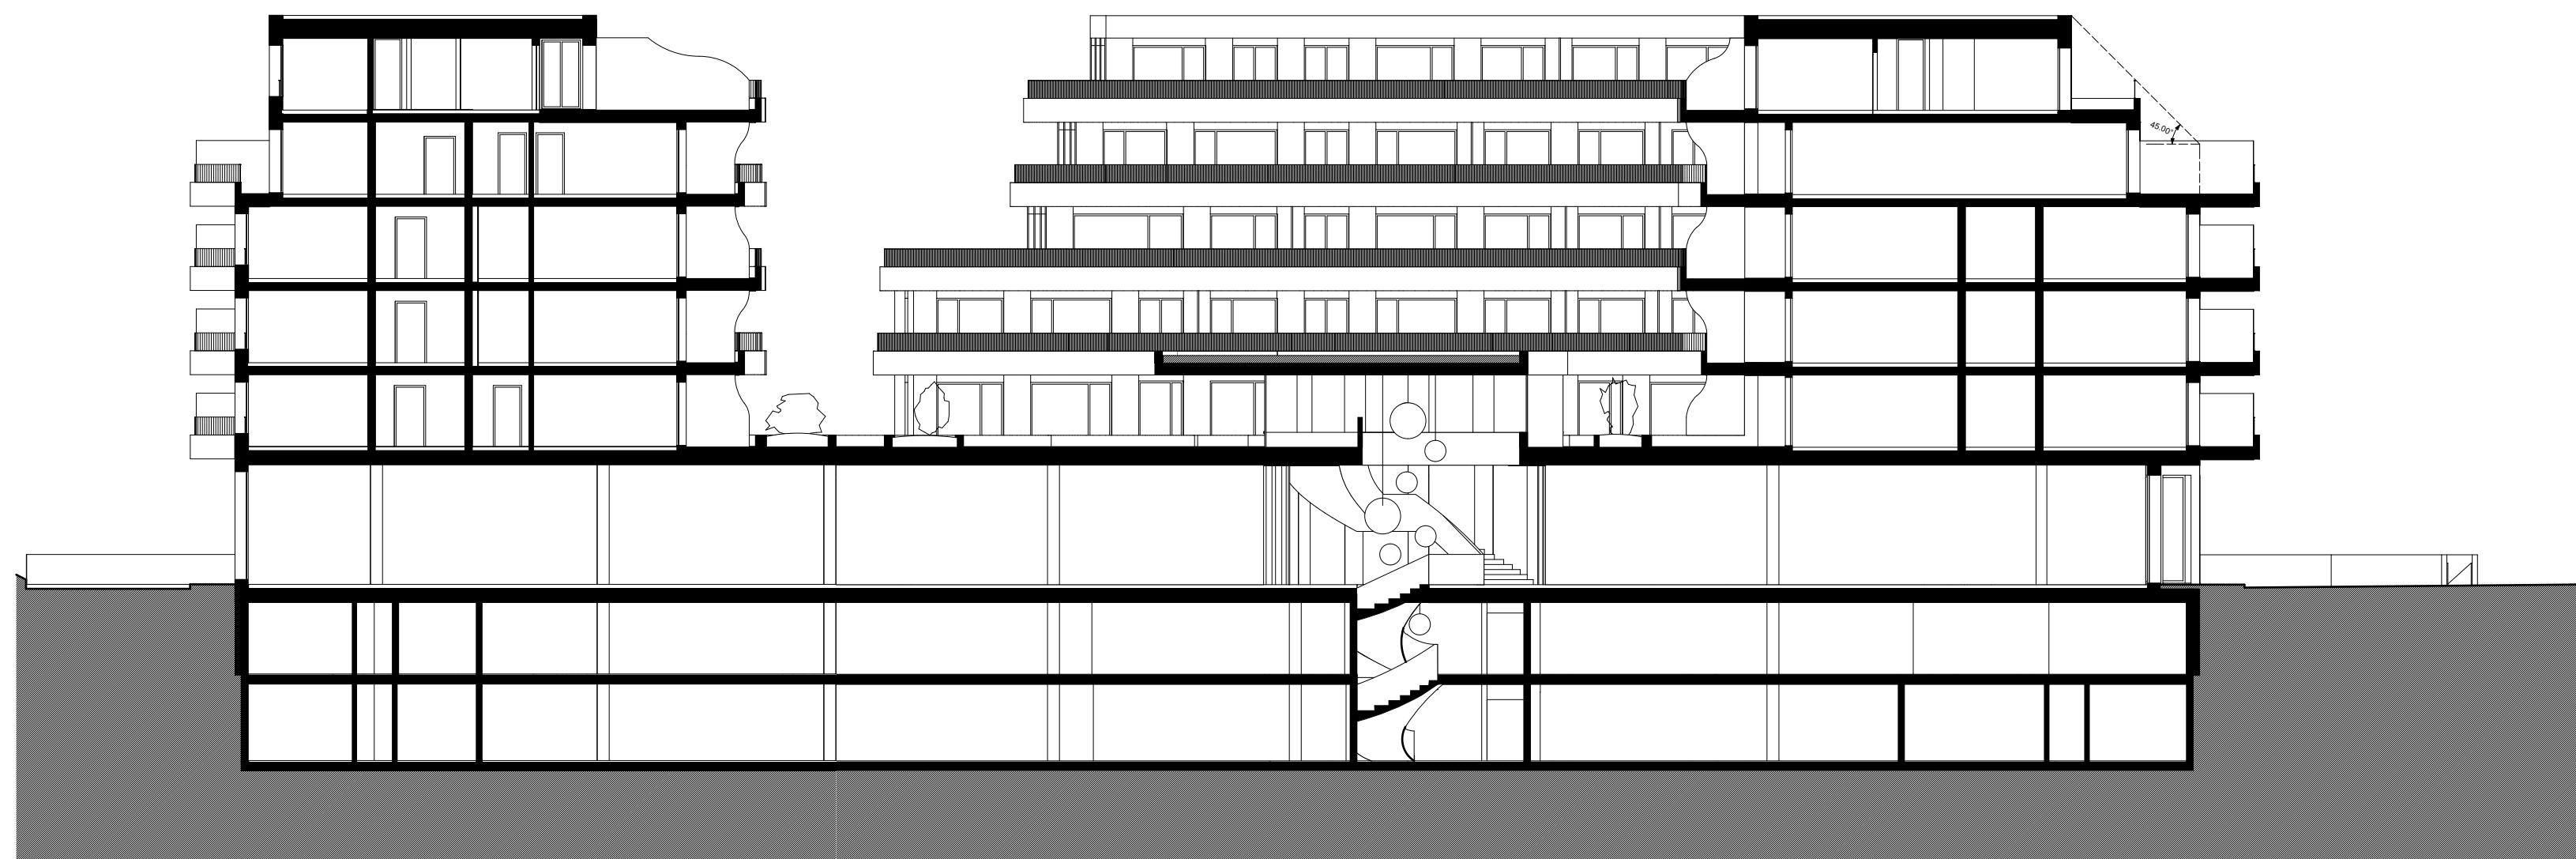


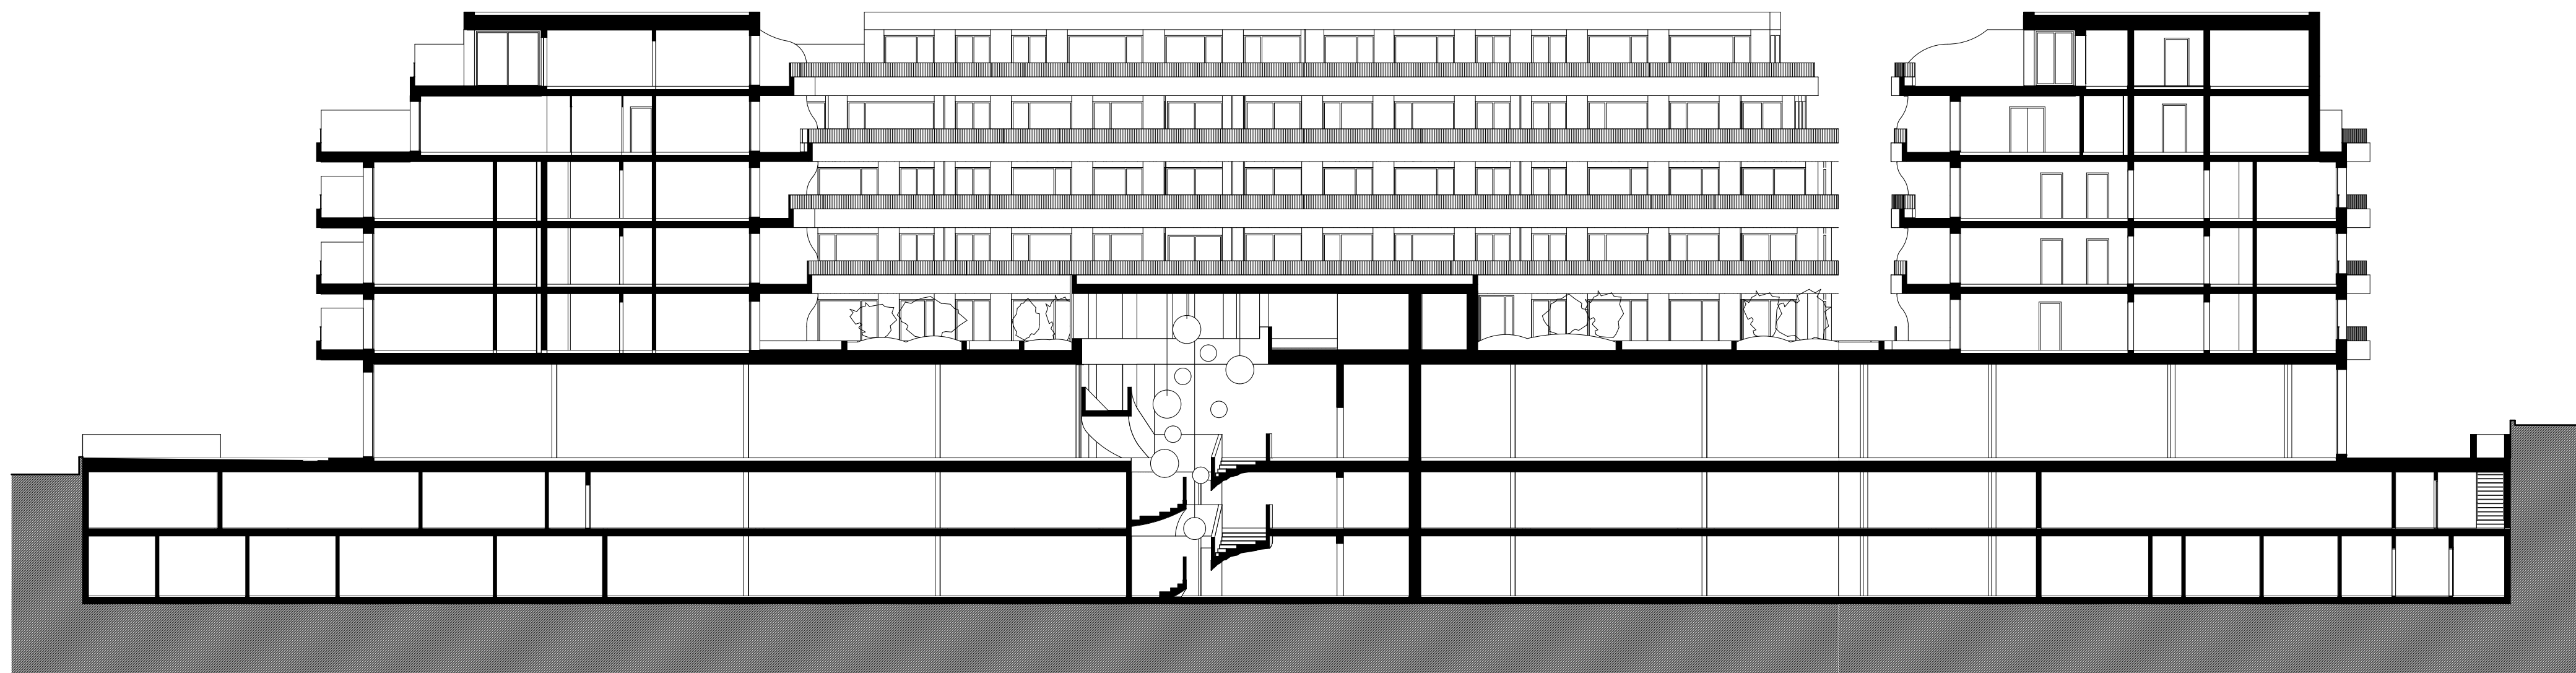

maurusfrei

BG Rheinfels III
Bauprojekt

Schnitte A-A, B-B