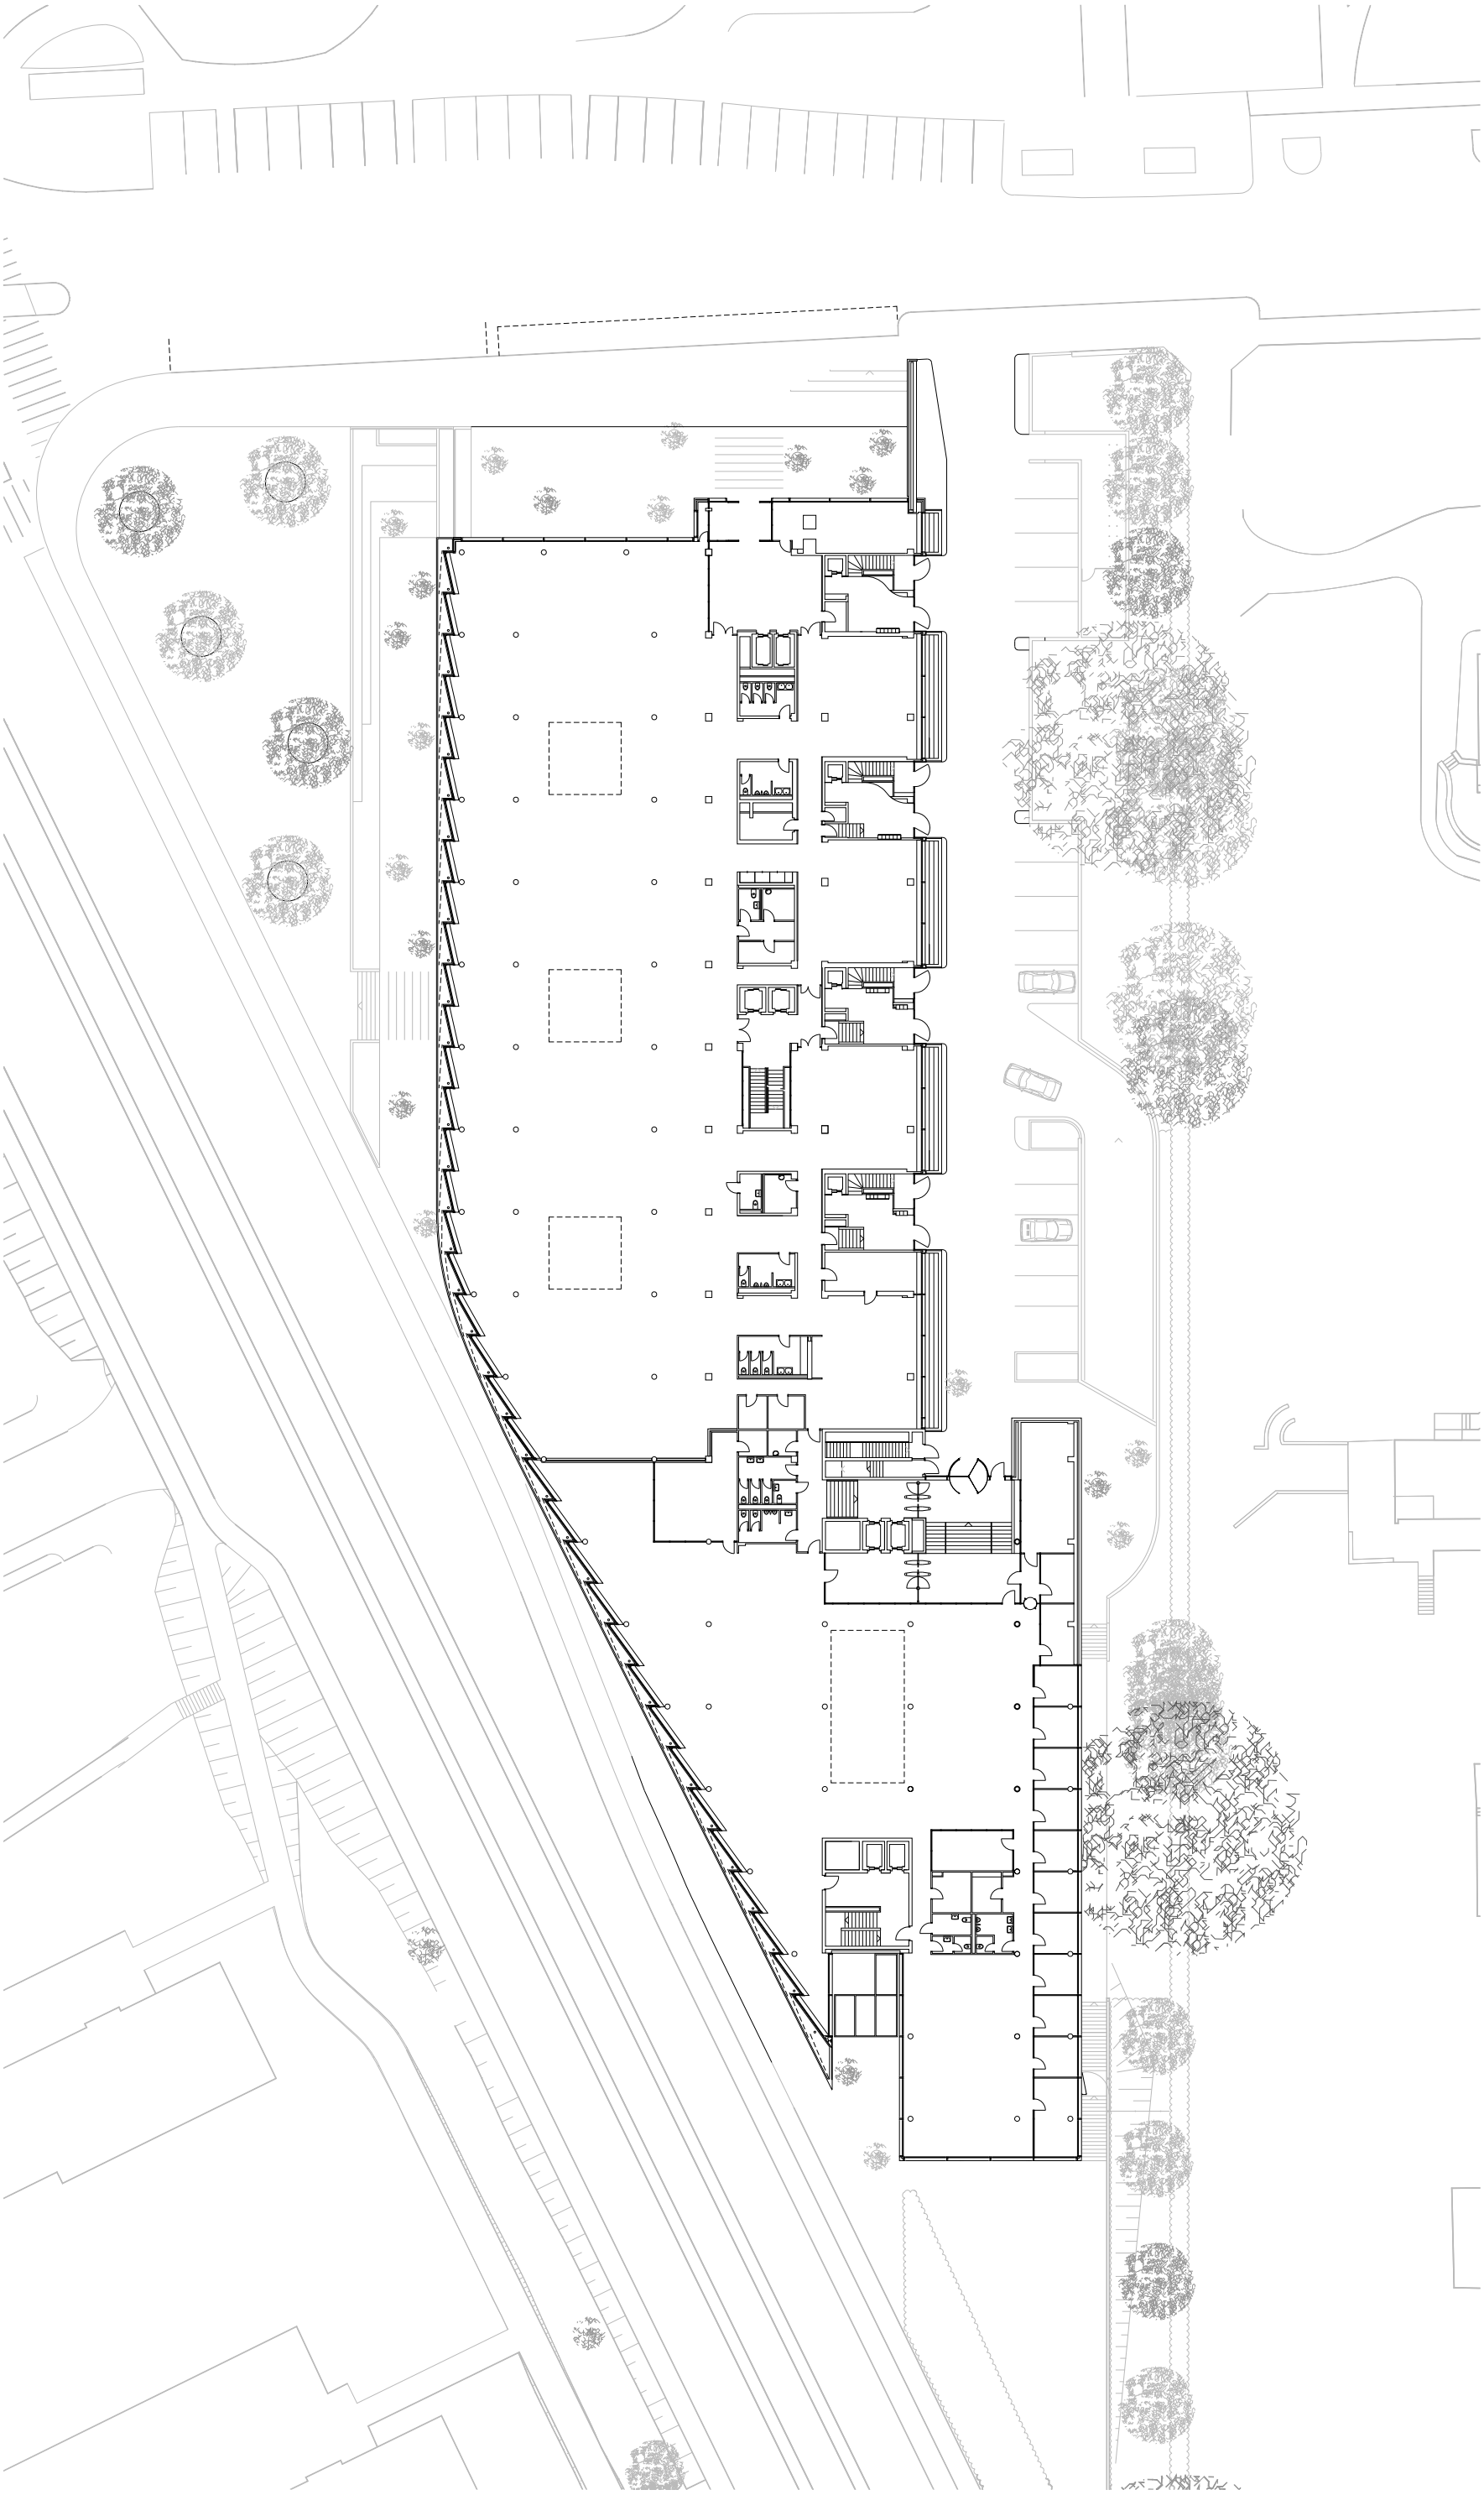

ALLIANZ SUISSE | FRANCIS GOETSCHMANN ARCHITECTE SA | PLAN REZ-DE-CHAUSSEE

GENEVE - PETIT SACONNEX | 06.06.14 | ECH 1:500