


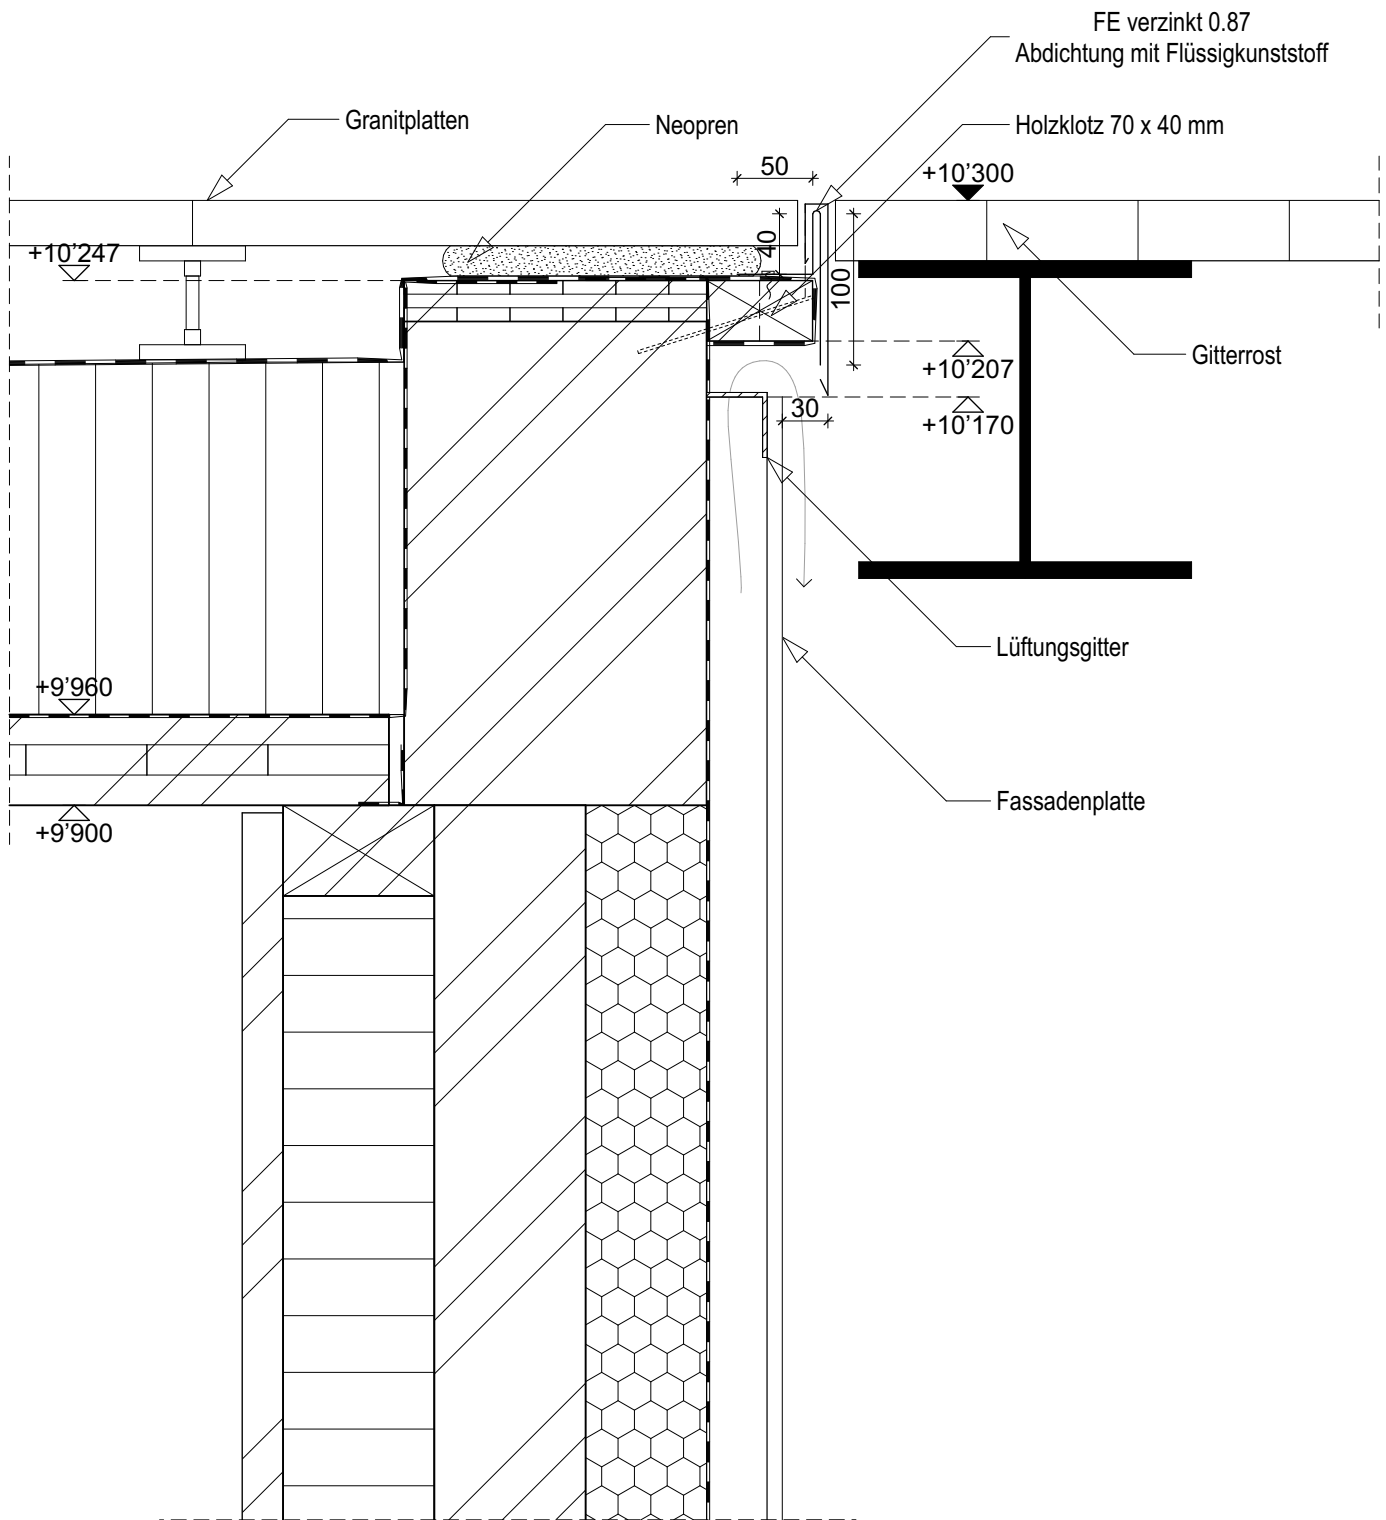

RAPP 

Rapp Architekten AG
Freilager-Platz 4
CH-4142 Münchenstein 1

T +41 58 595 77 77
www.rapp.ch

Projekt:

Primeo Lernwelt Energie

Planinhalt:

W6 Detail Attika 1:5

Projektname_GebäudeNr._Phase_Fachdisziplin_Inhalt_Ebene/Nr._Ausschnitt_Index_Planbezeichnung:

651_W6_51_ARC_ _ _ _ _W6 Detail Attika 1:5

Erst.-Datum:

11.10.2021

Massstab:

1:5

Format:

A4 Hoch

Gez.:

SKT

PL.:

WJ

Int.Proj. Nr.:

6070.651

Plan Nr.:

/

Ind./Ind.Dat:

/