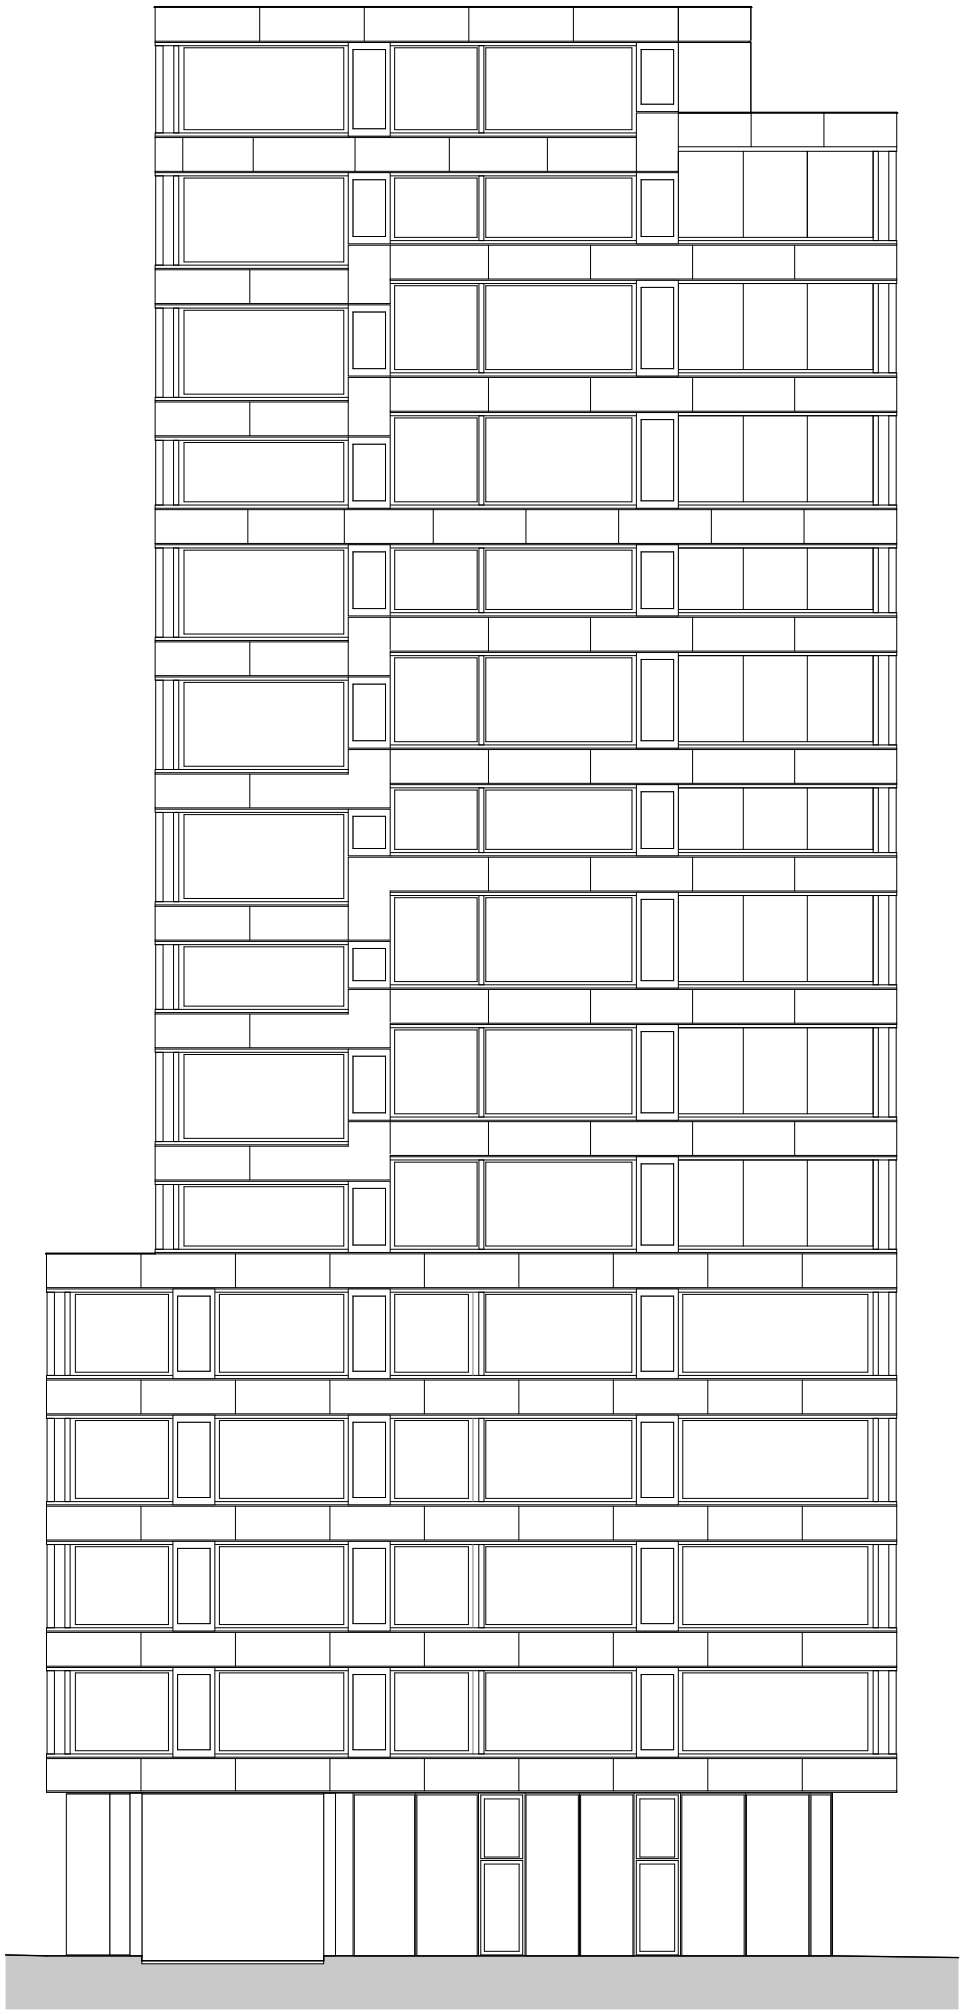

Ansicht NORD
Zeichnungsmassstab 1:200