ARCHICAD EDUCATION VERSION

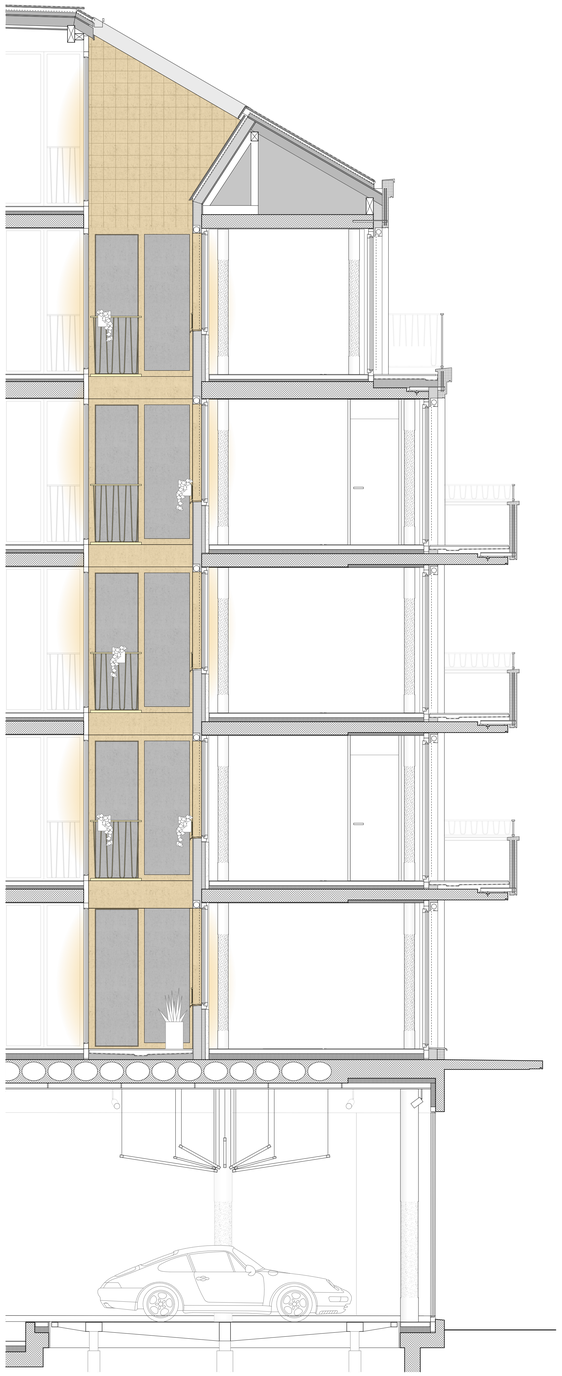

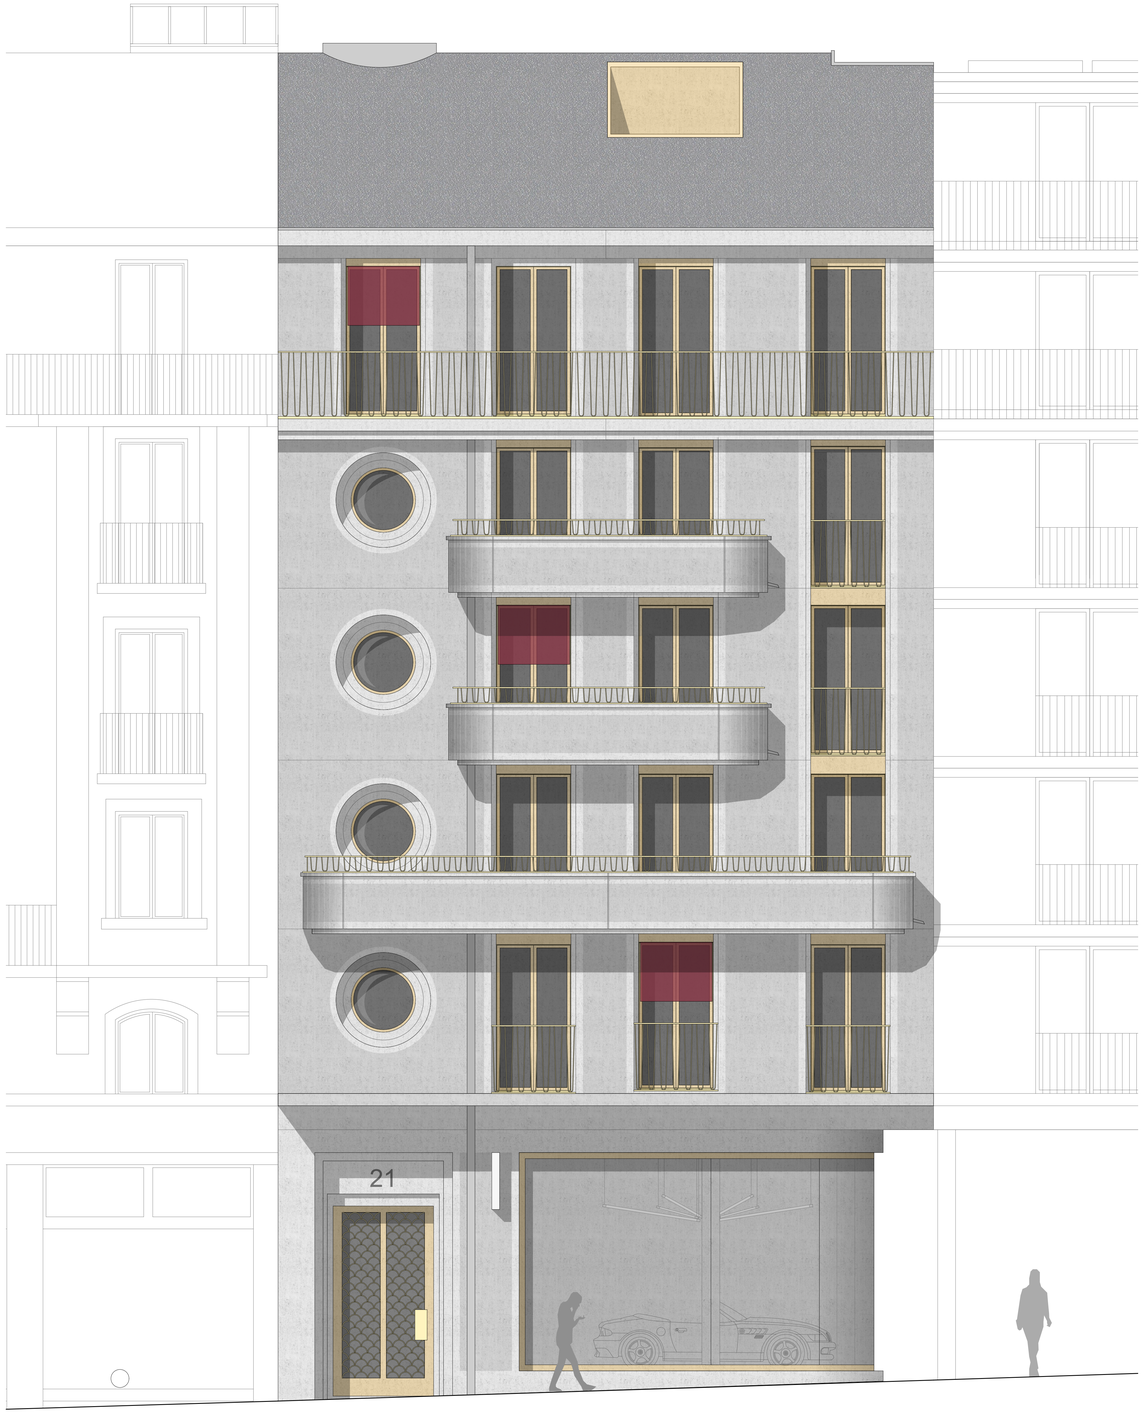

Guillaume Roth

Coupe constructive et façade Rue du Maupas

2 4