


0 2 5 10 m

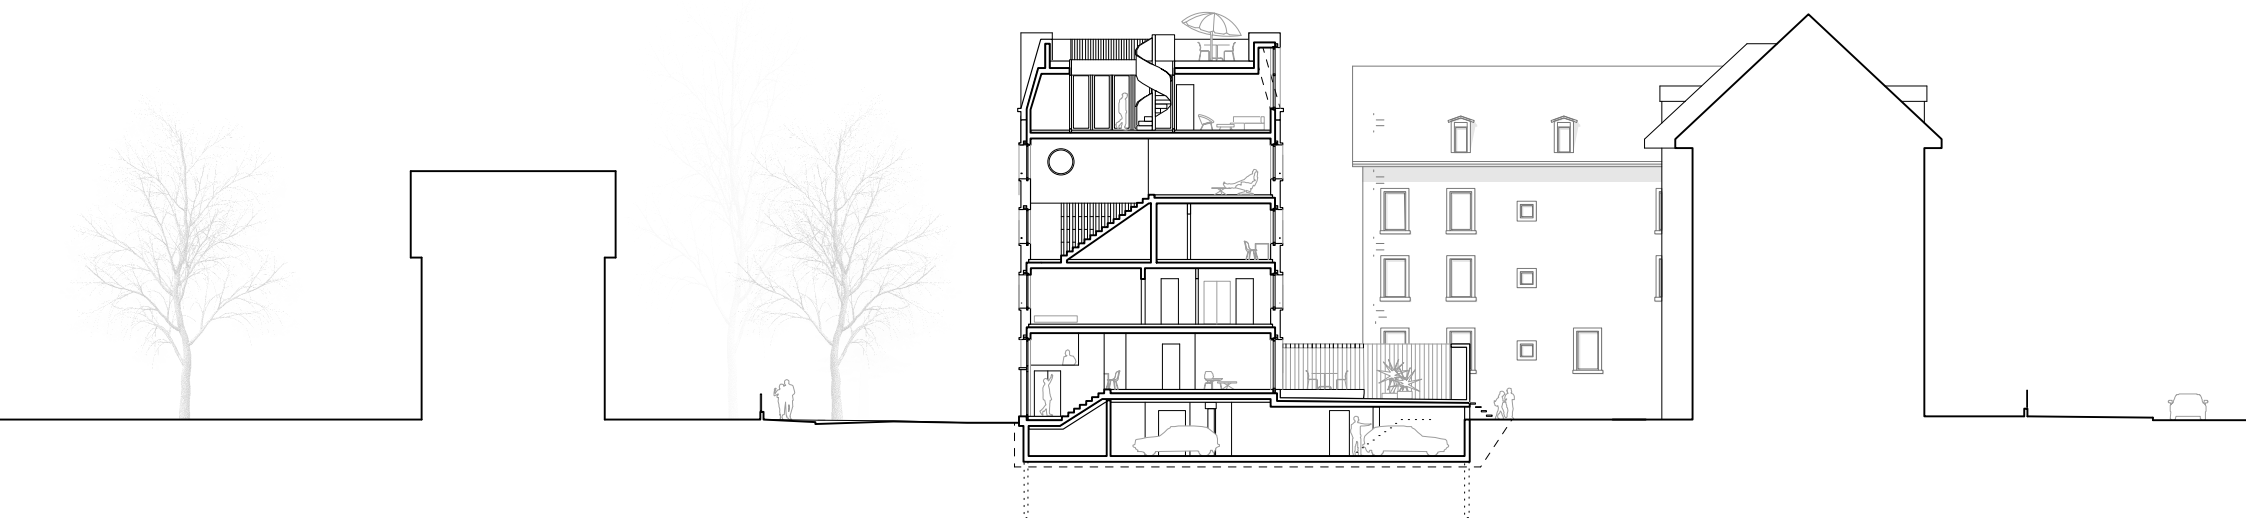

Coupe transversale