


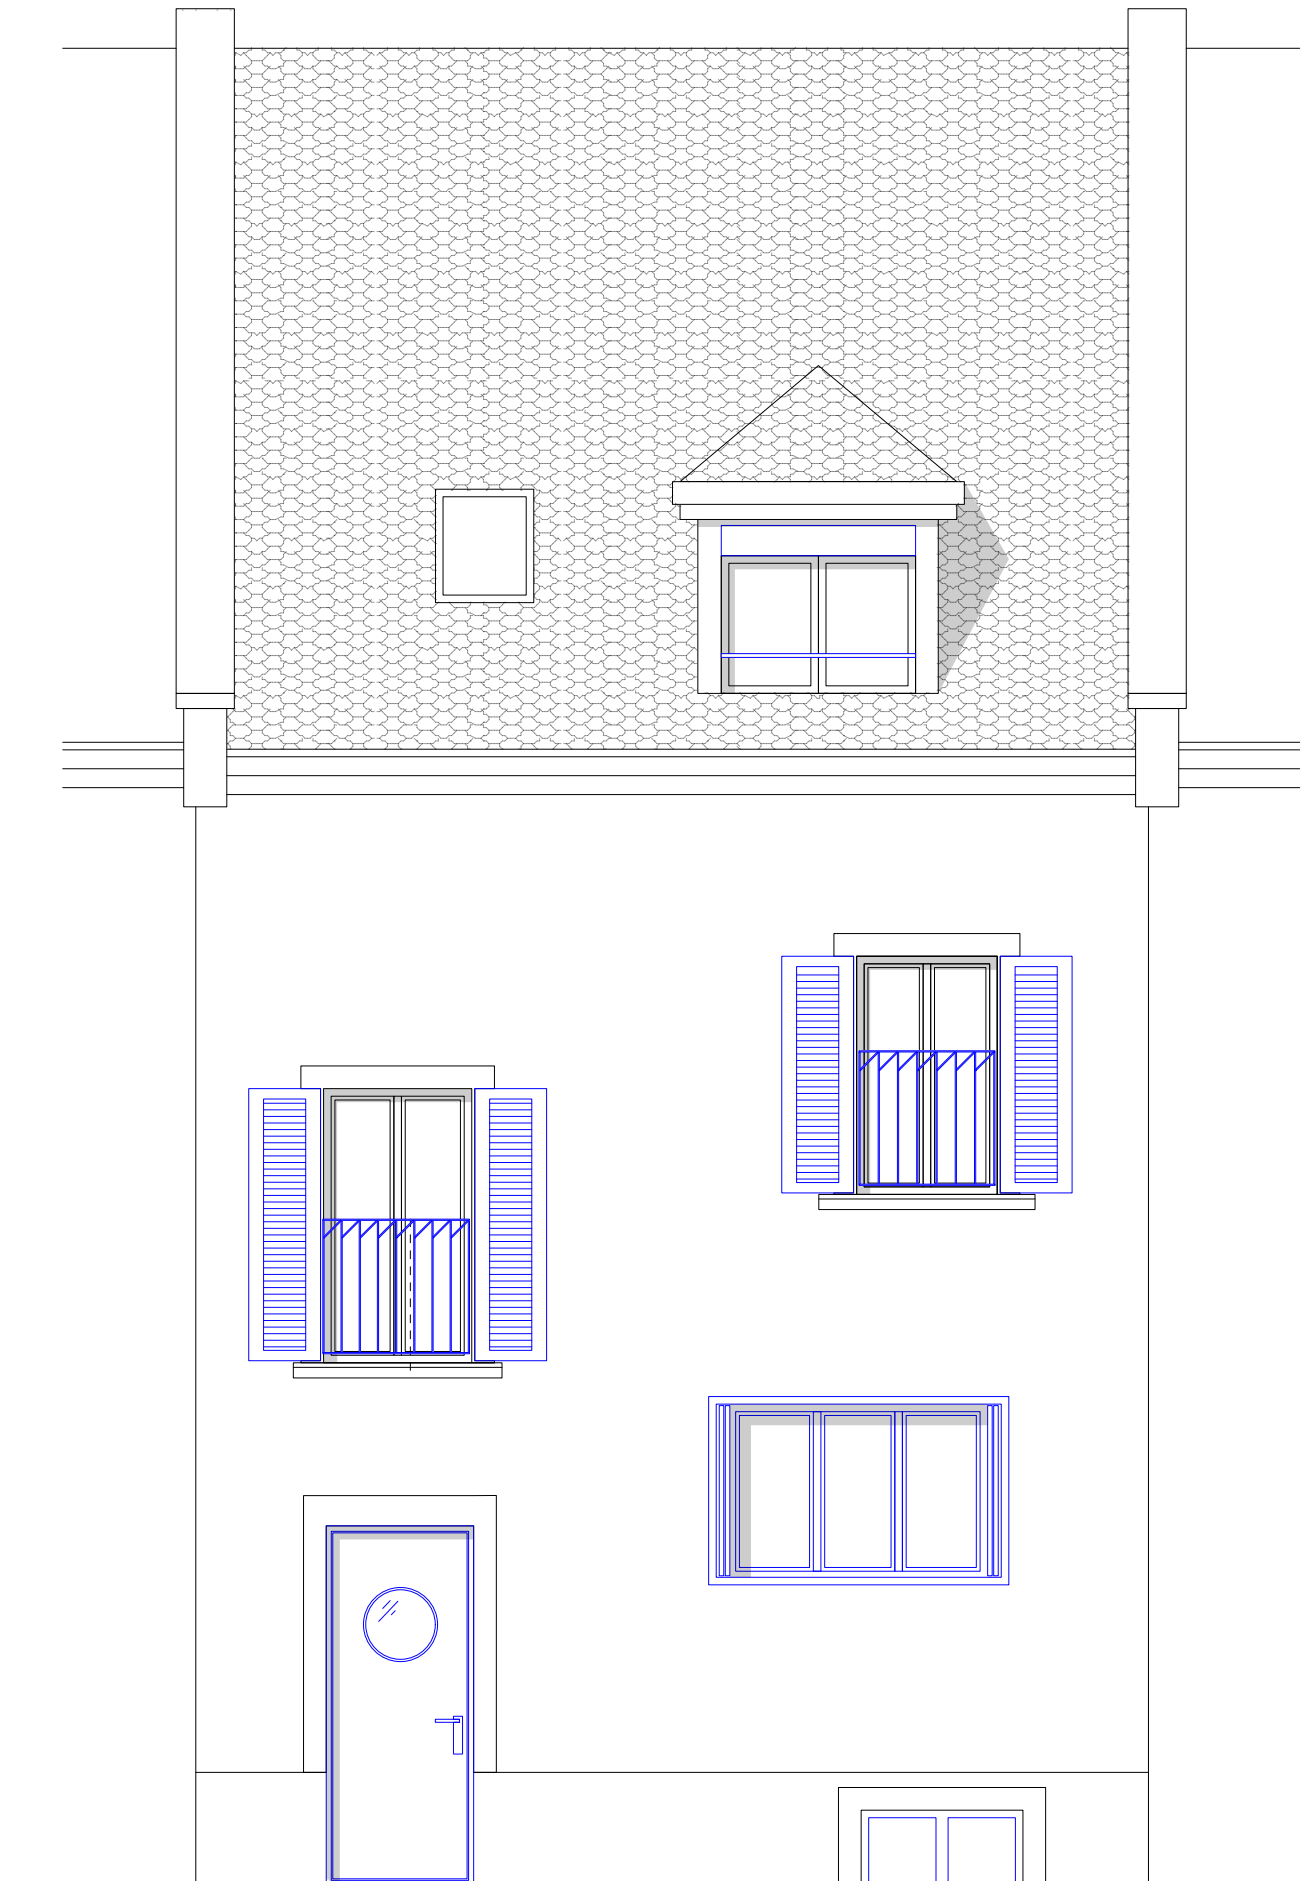

# RAUMTAKT

Umbau REFH Bachtobelstrasse  
8045 Zürich

Fassade Nord  
Massstab 1:50