


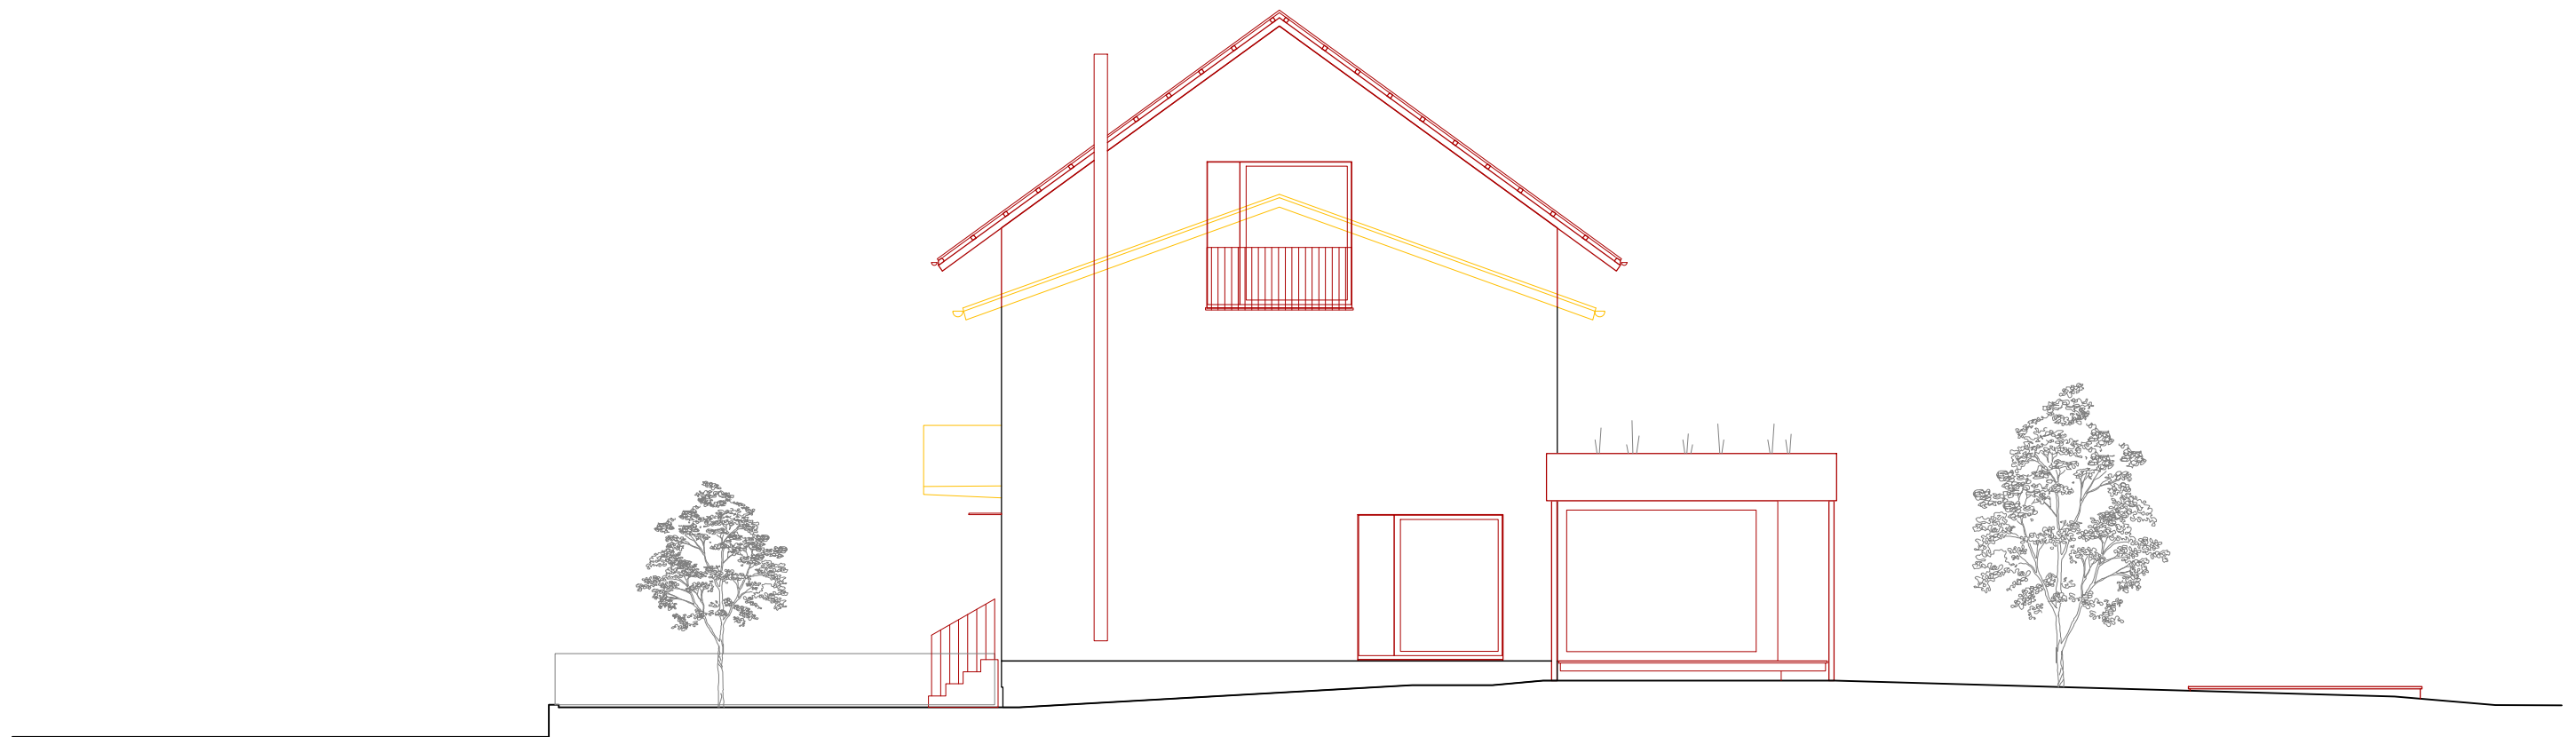

0 10m

EFH Schaulistrasse, Münchenstein
Umbau und Erweiterung
Südfassade