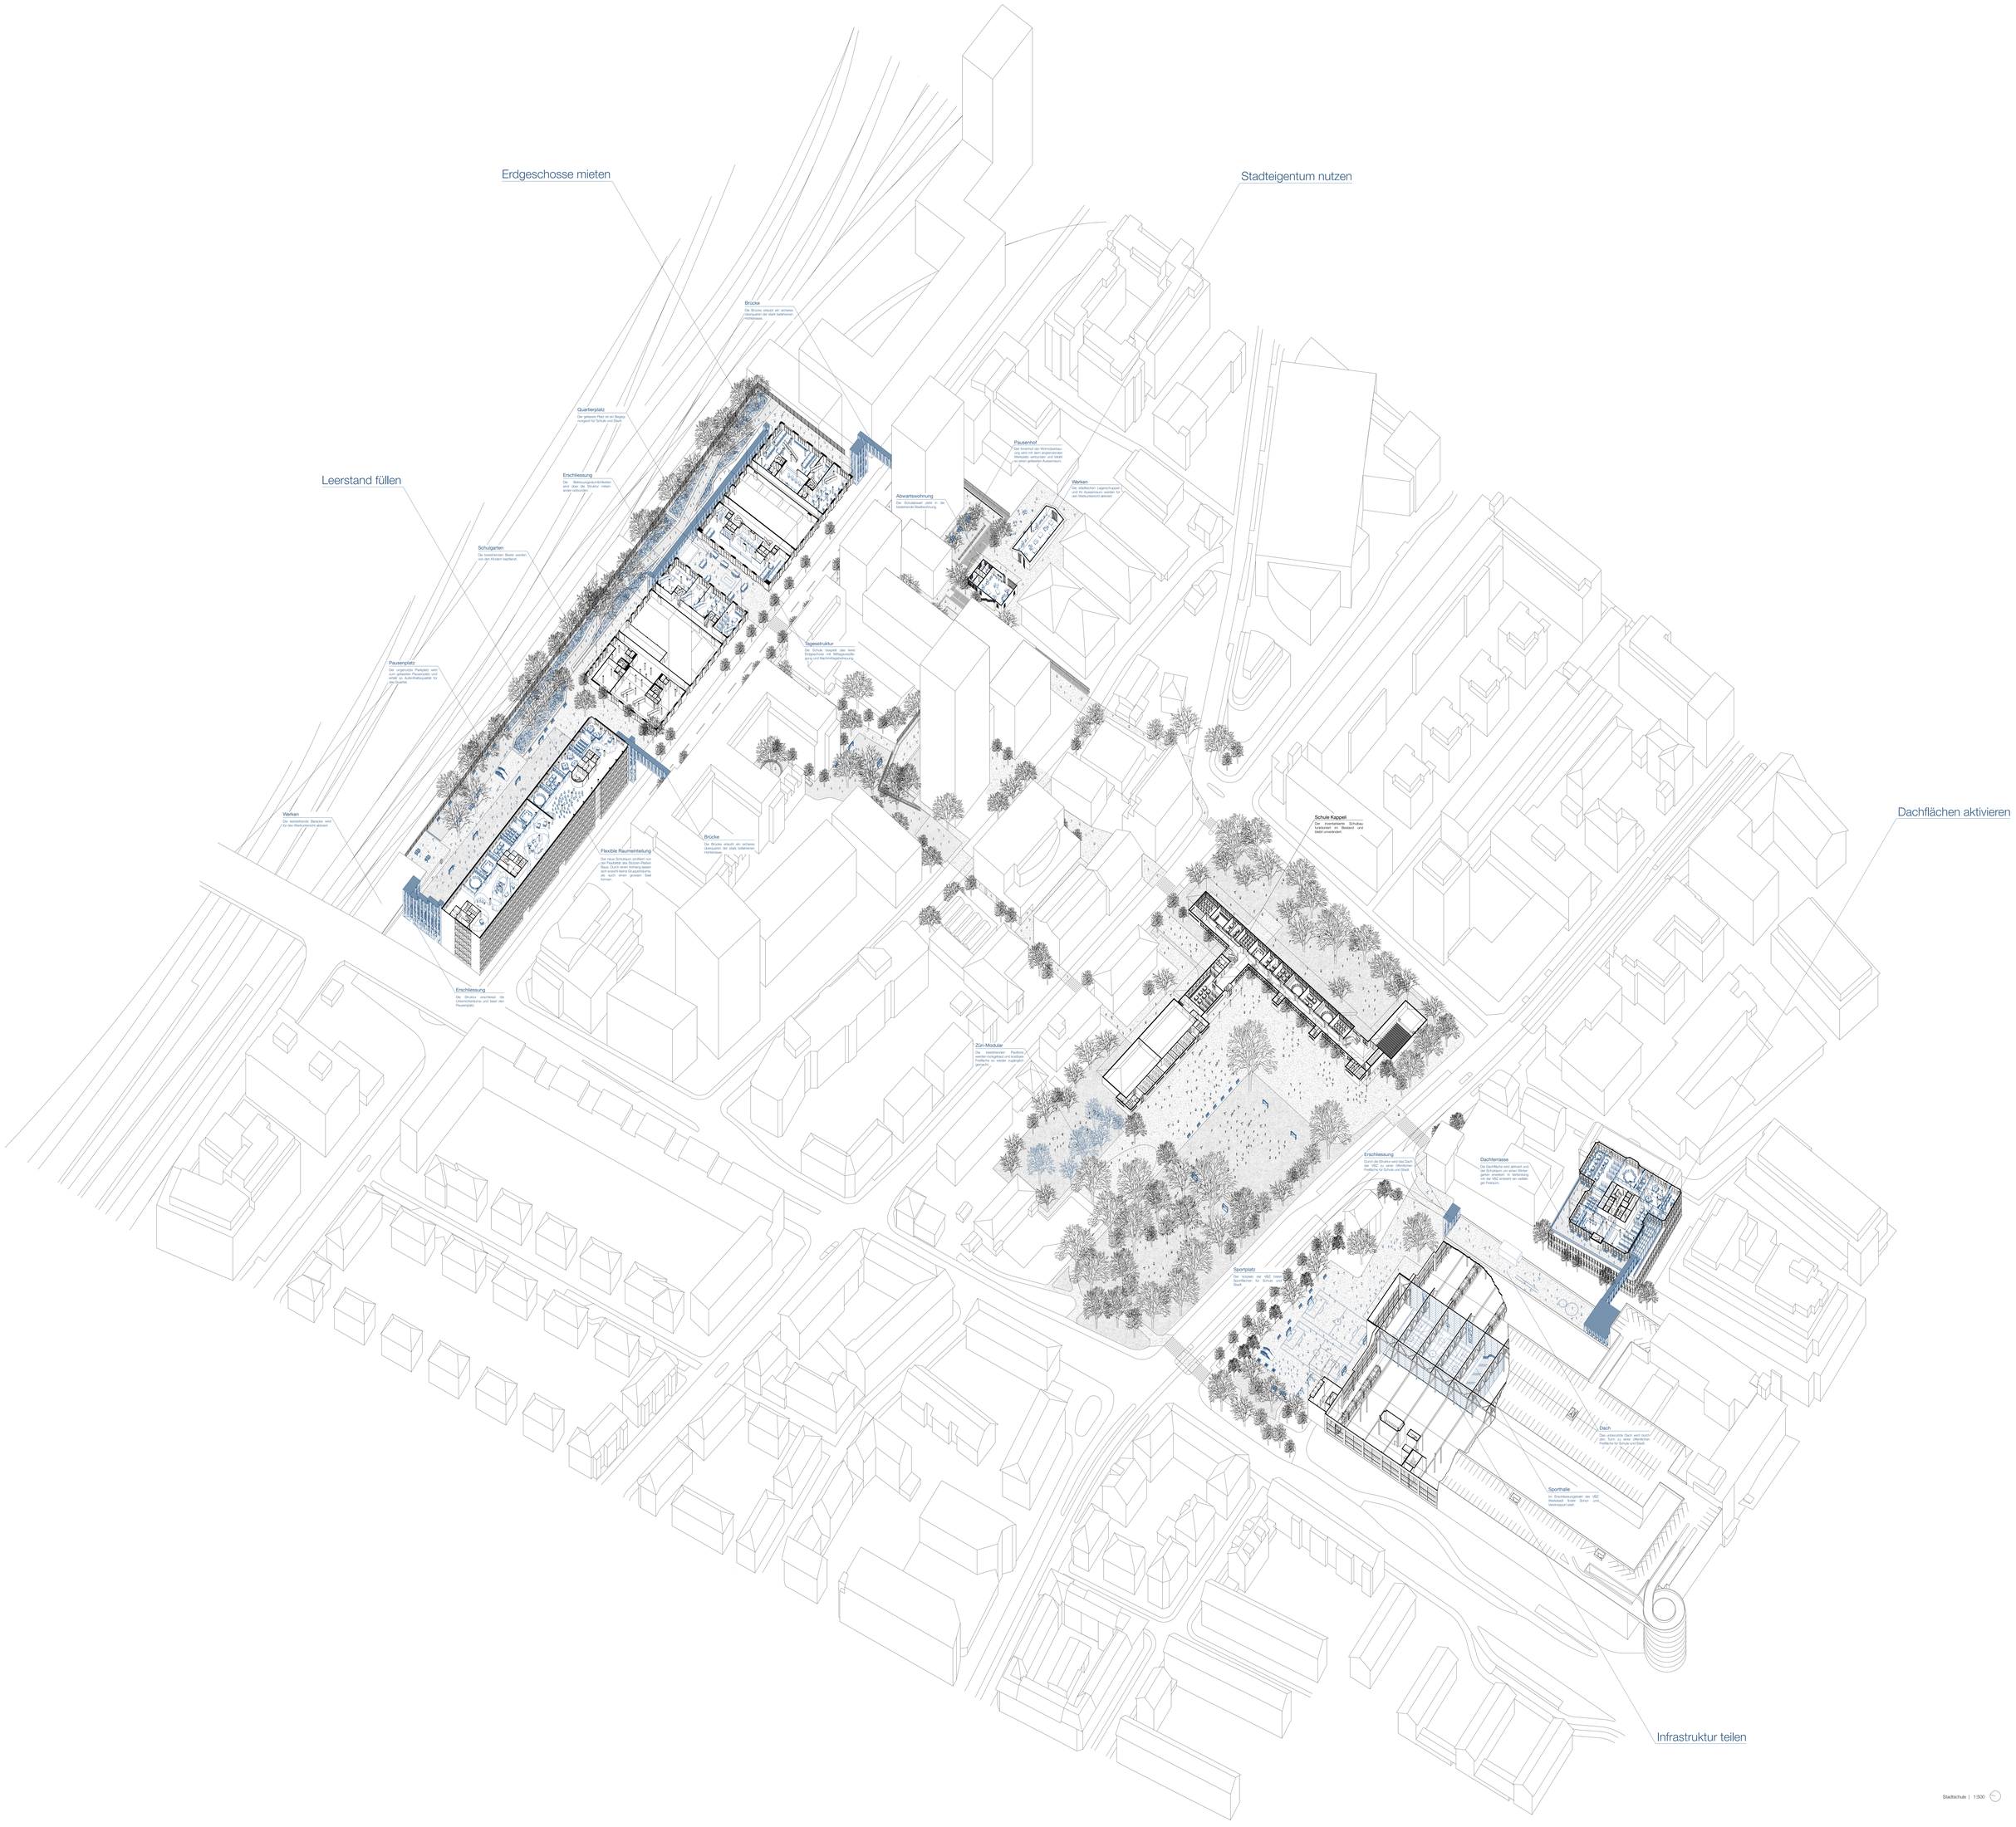

Stadtschule | 1:500