
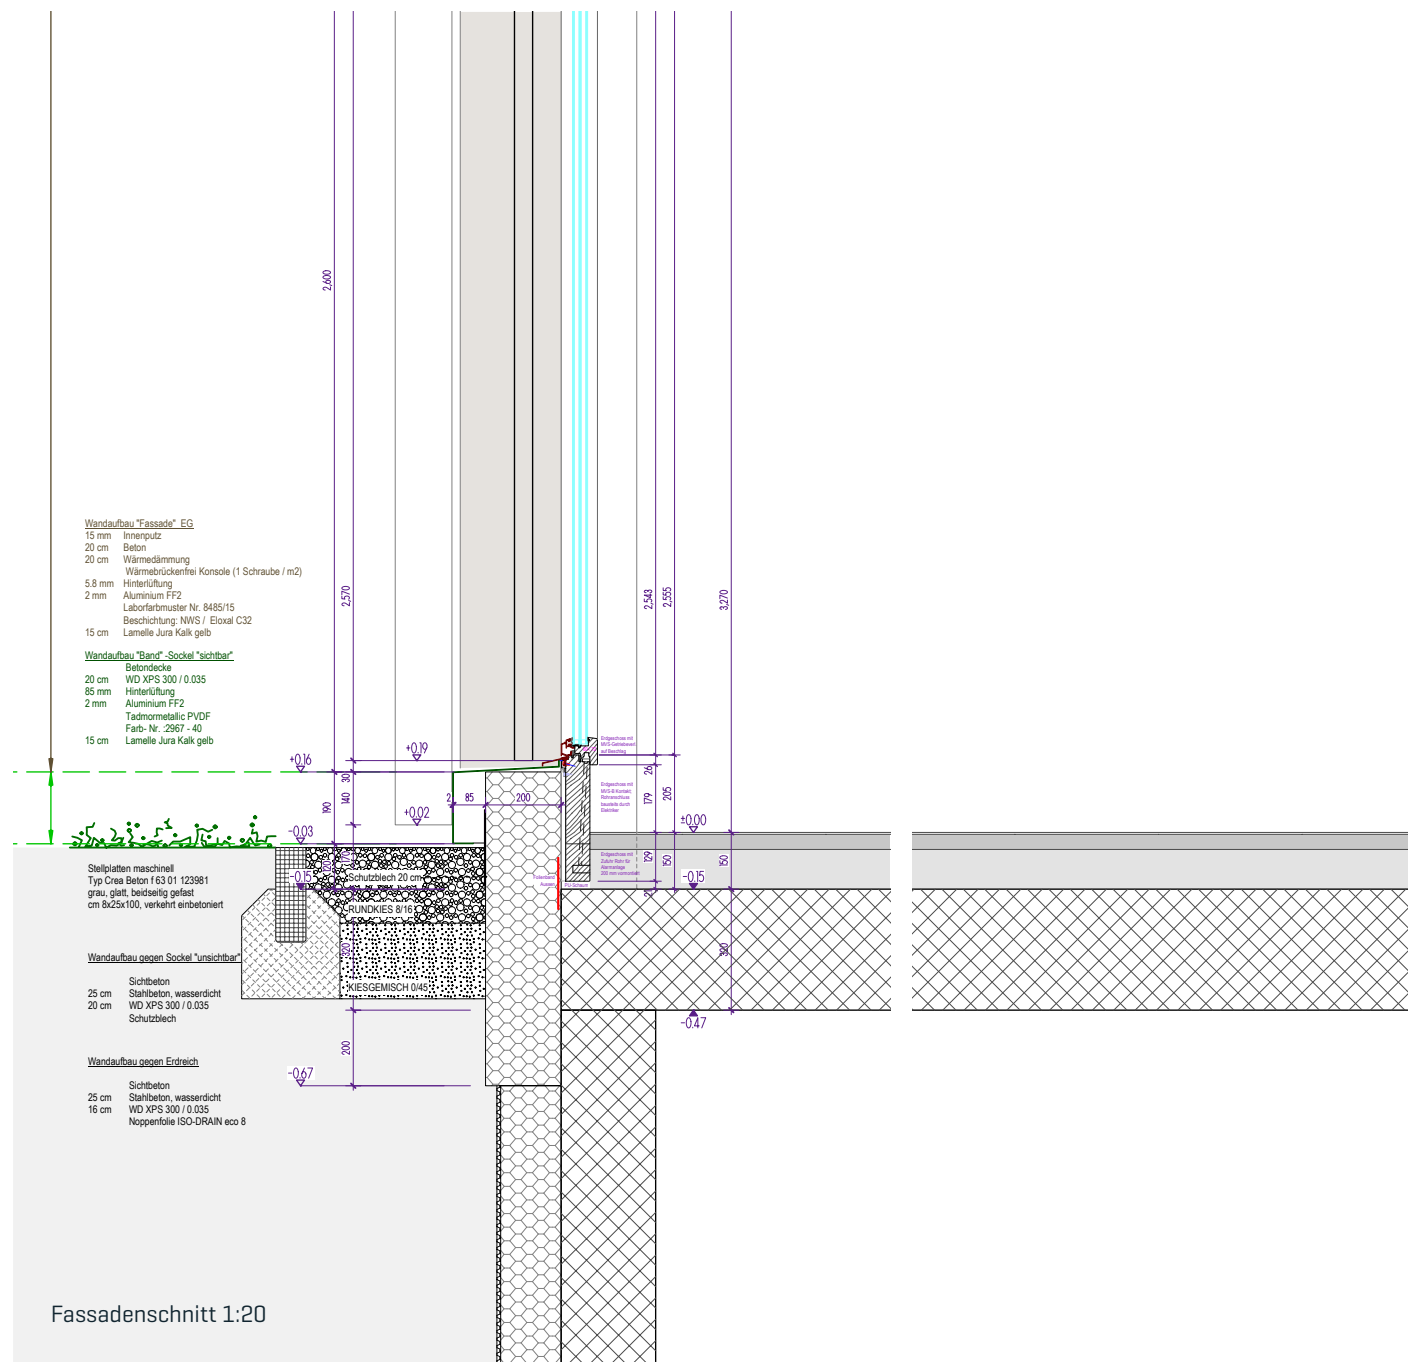
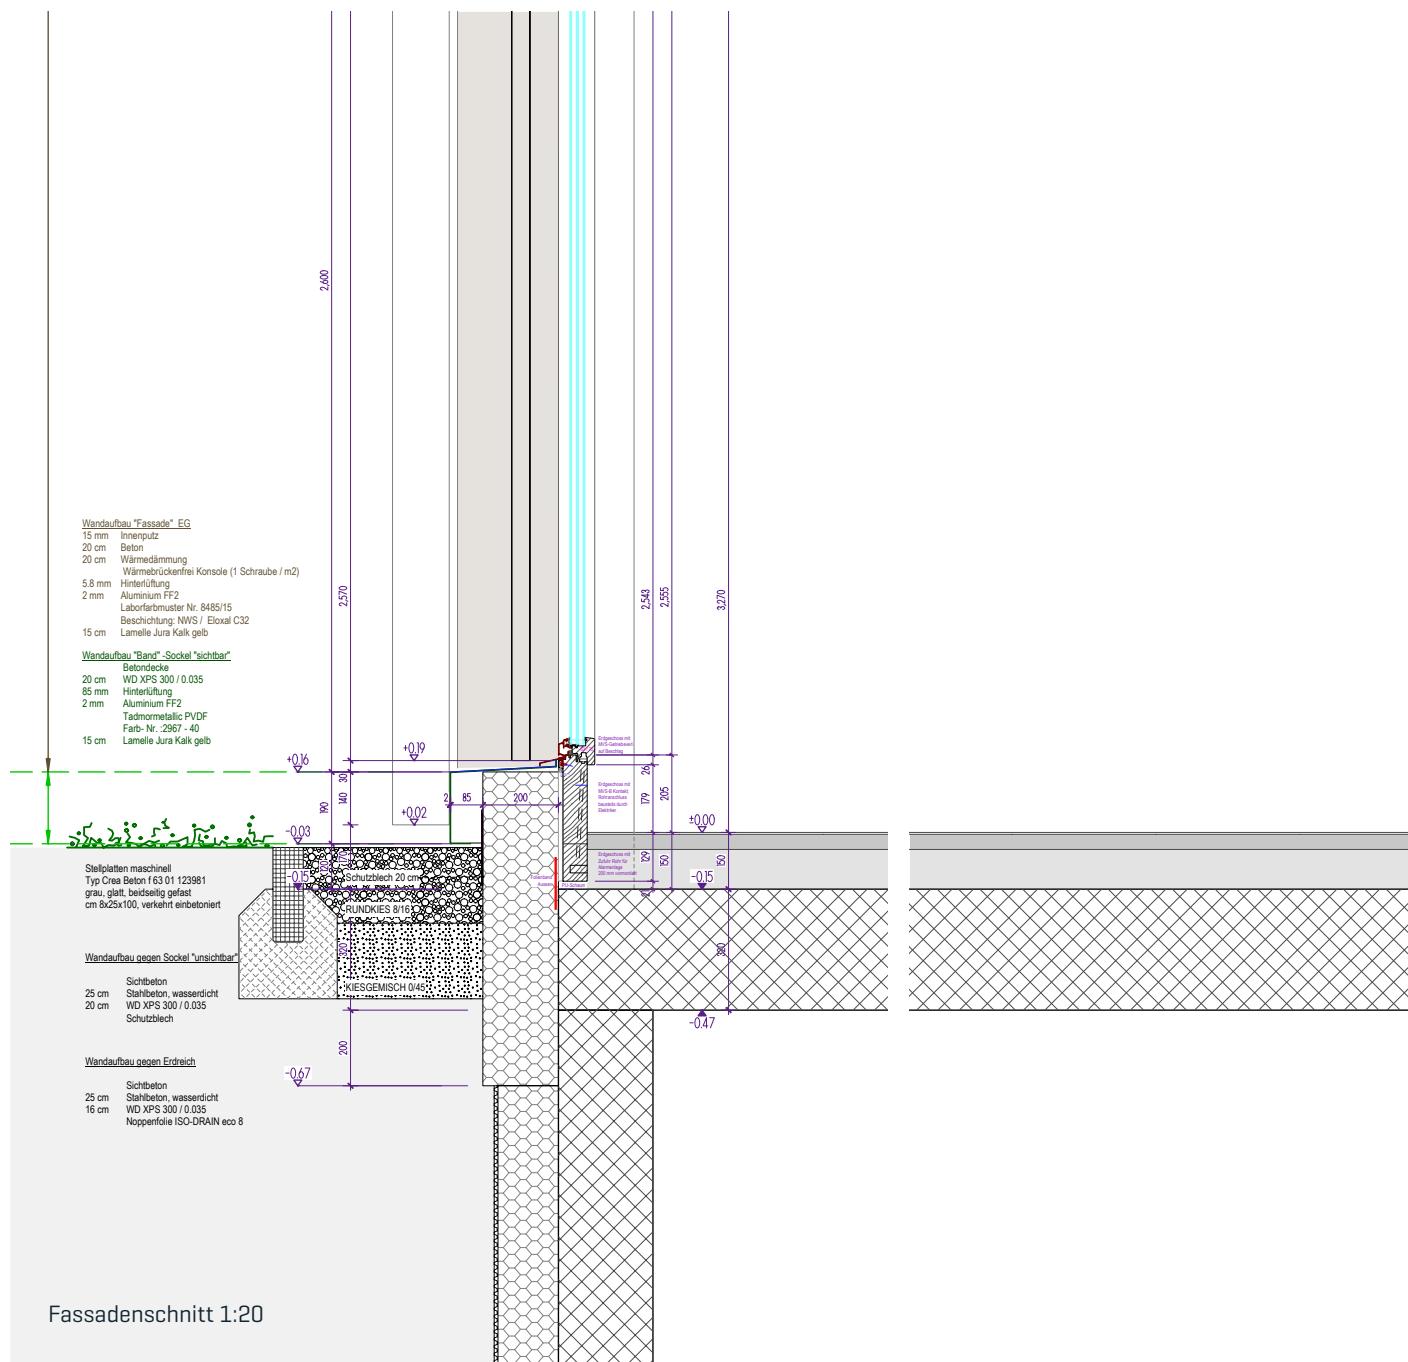
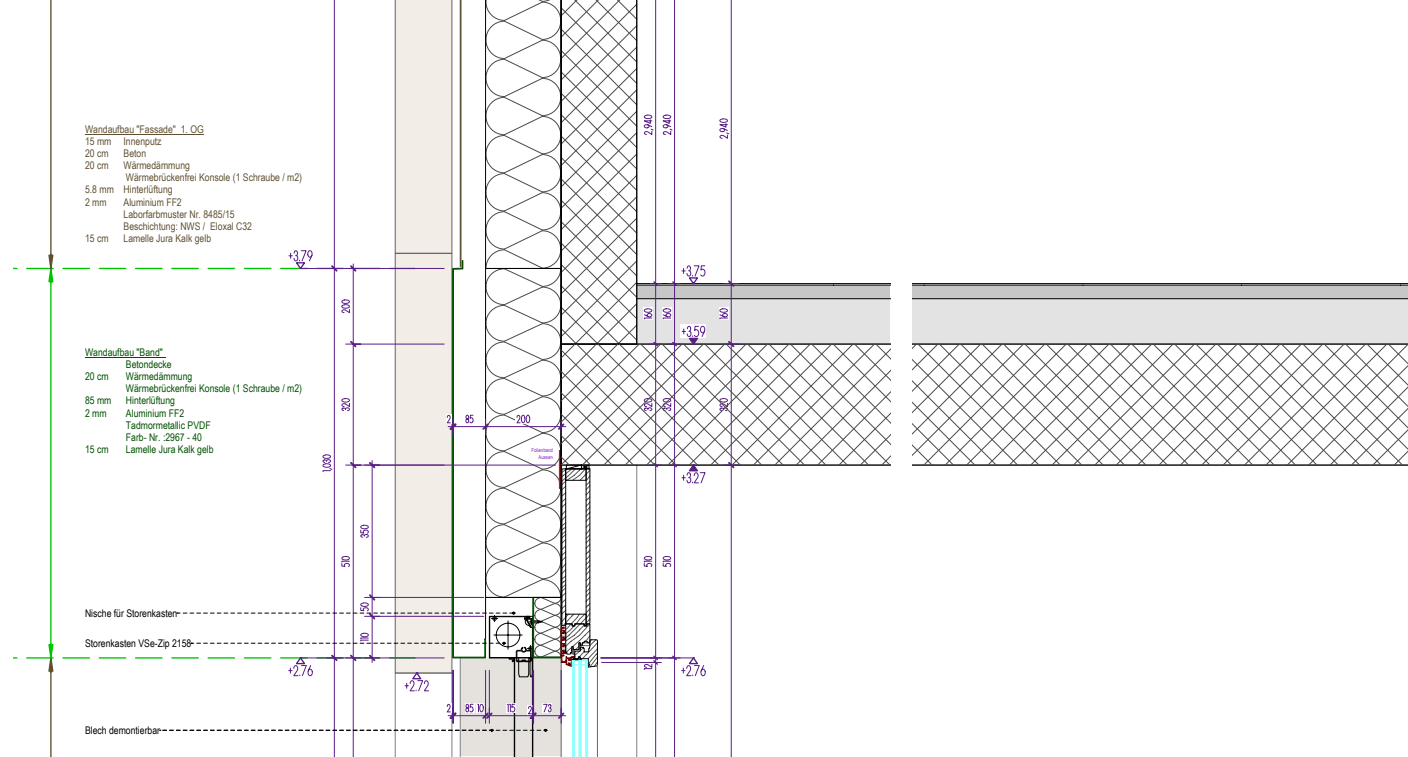


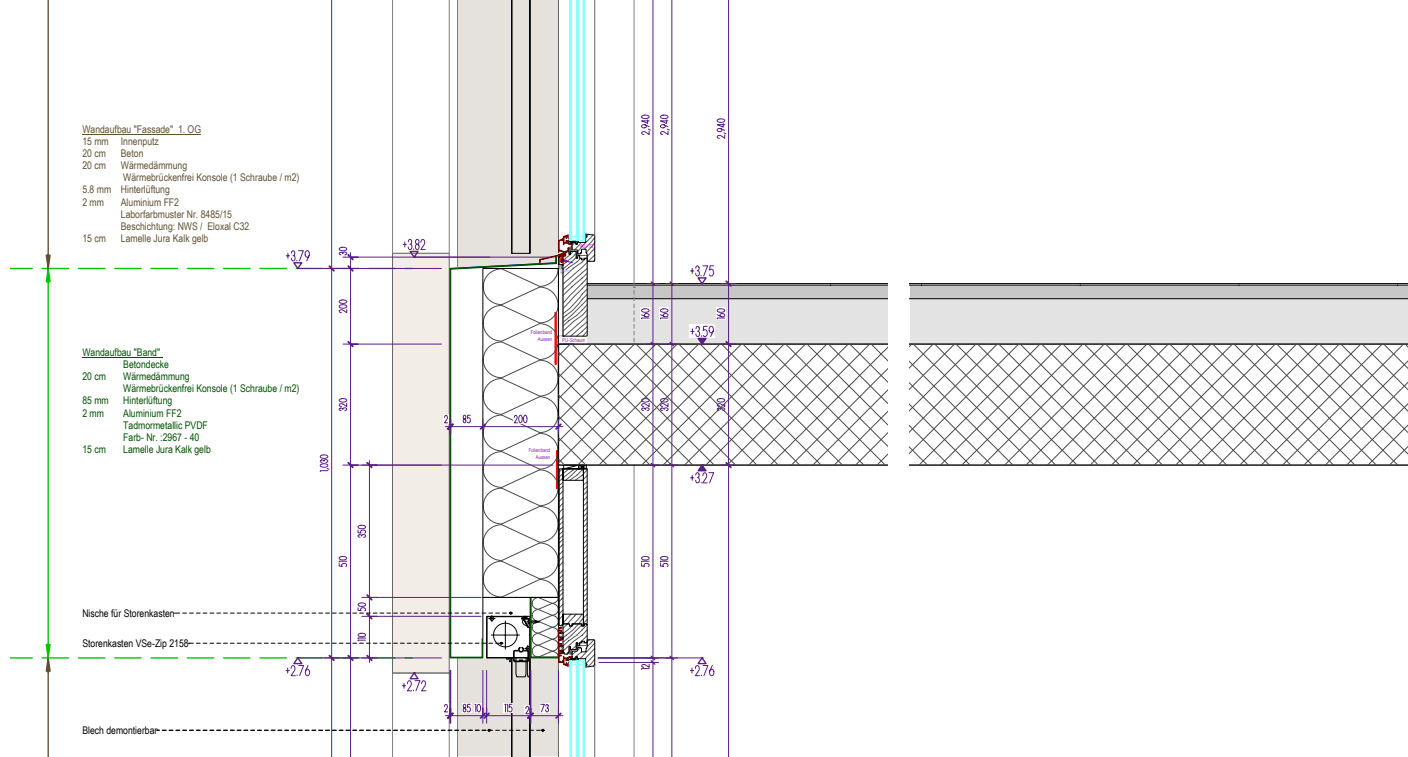

Fassadenschnitt 1:20

Fassadenschnitt 1:20