


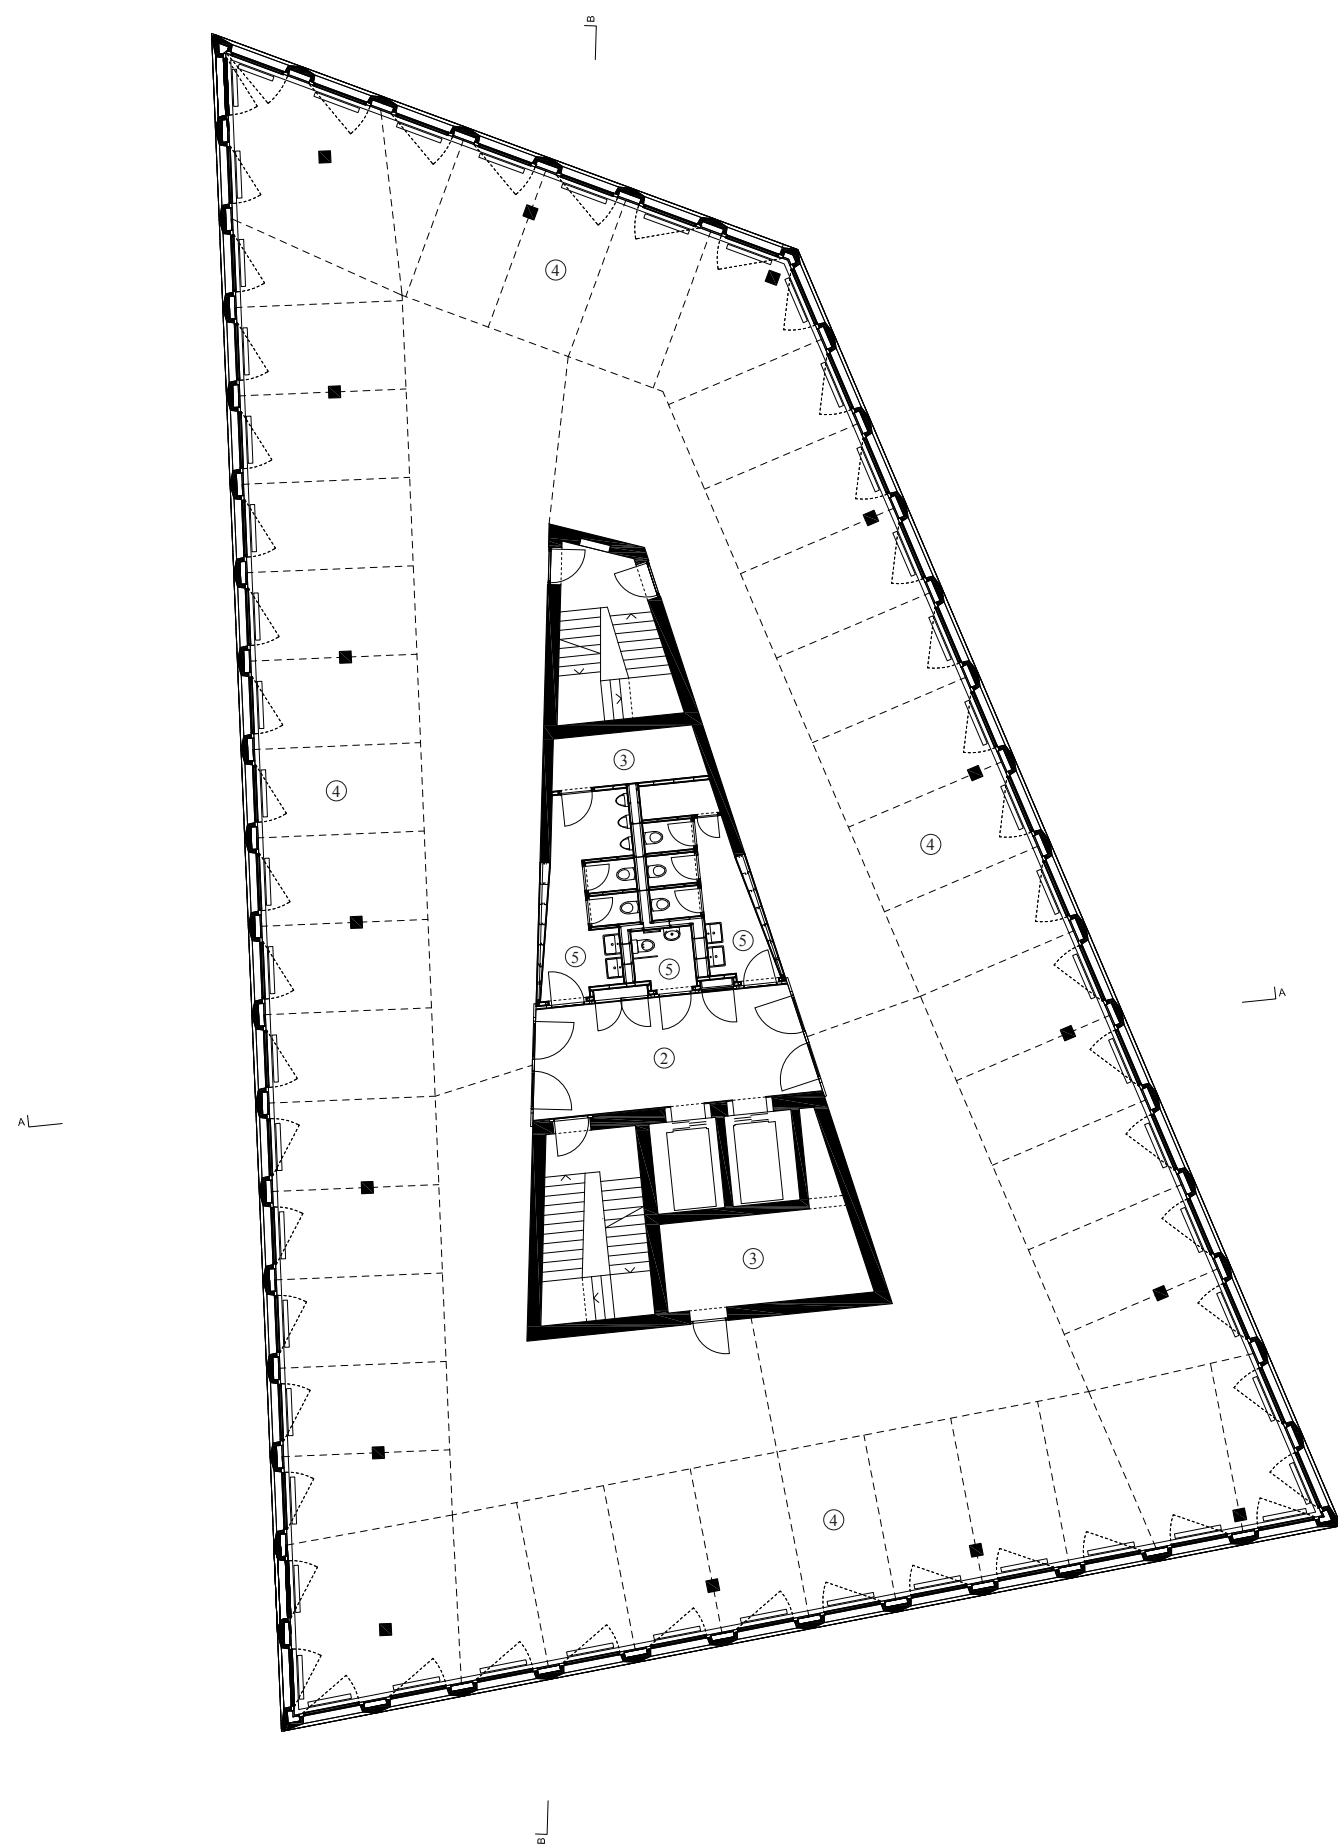

- | | |
|------------------------|------------------------|
| ① Laden (Mieterausbau) | ⑦ Lager |
| ② Halle | ⑧ Technik |
| ③ Installationsschacht | ⑨ Anlieferung |
| ④ Büro (Mieterausbau) | ⑩ Abfall |
| ⑤ WC | ⑪ Parking |
| ⑥ Putzraum | ⑫ Verbindung Stammhaus |



0 1 5 10m