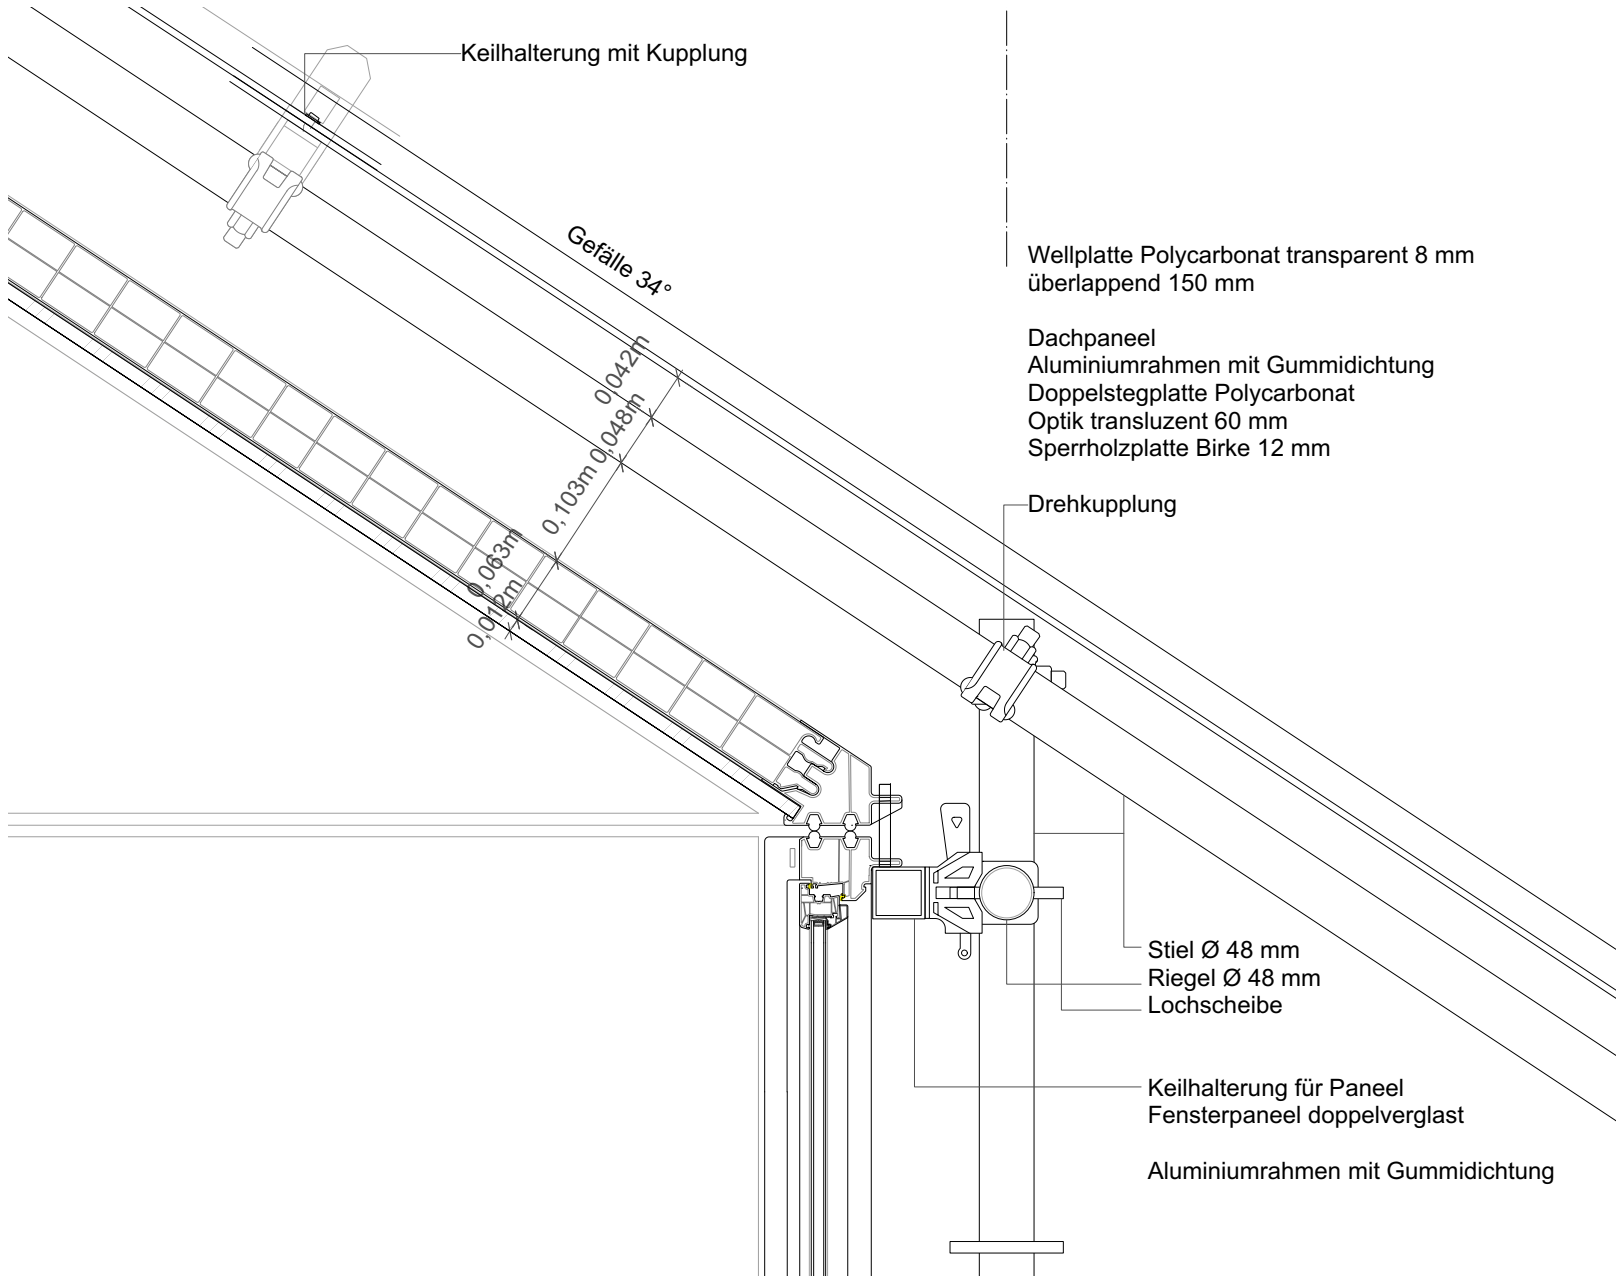

Detail Schnitt Fenster

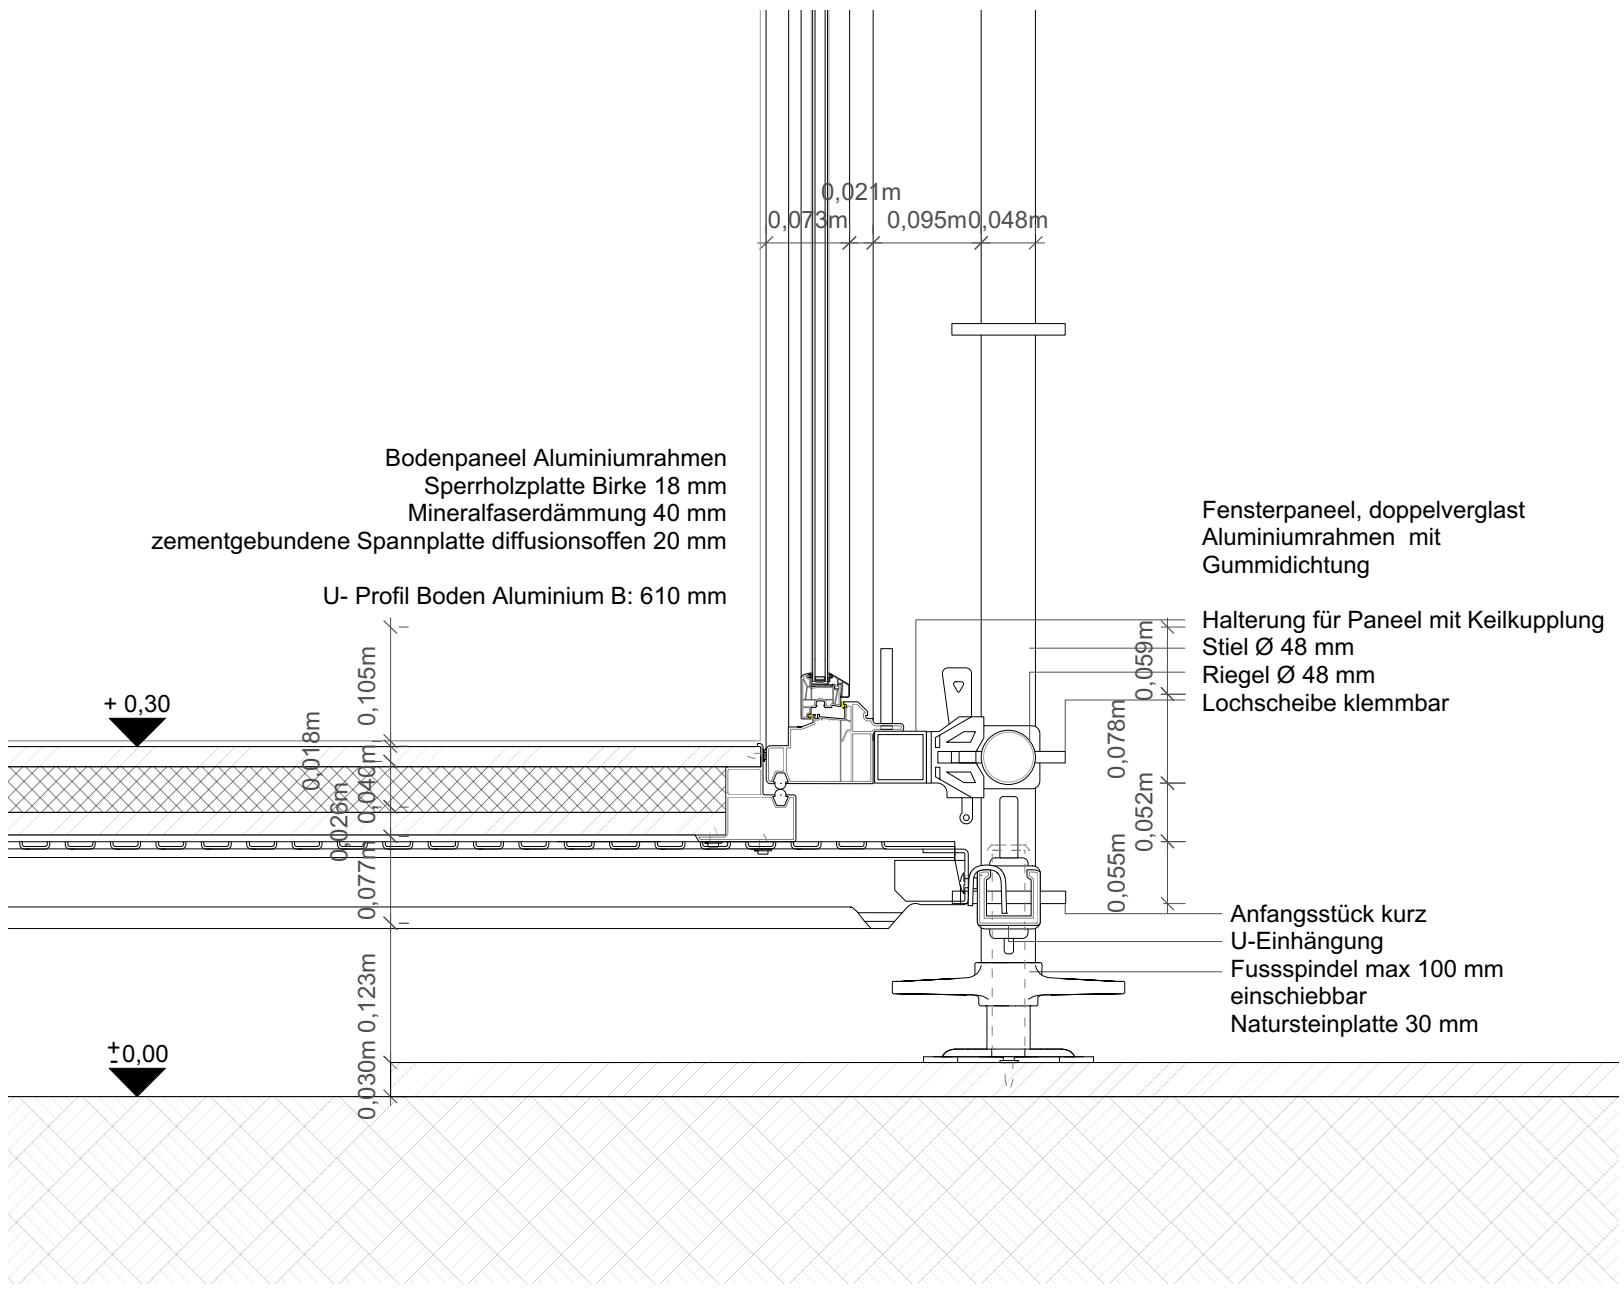

Detail Schnitt Fenster