


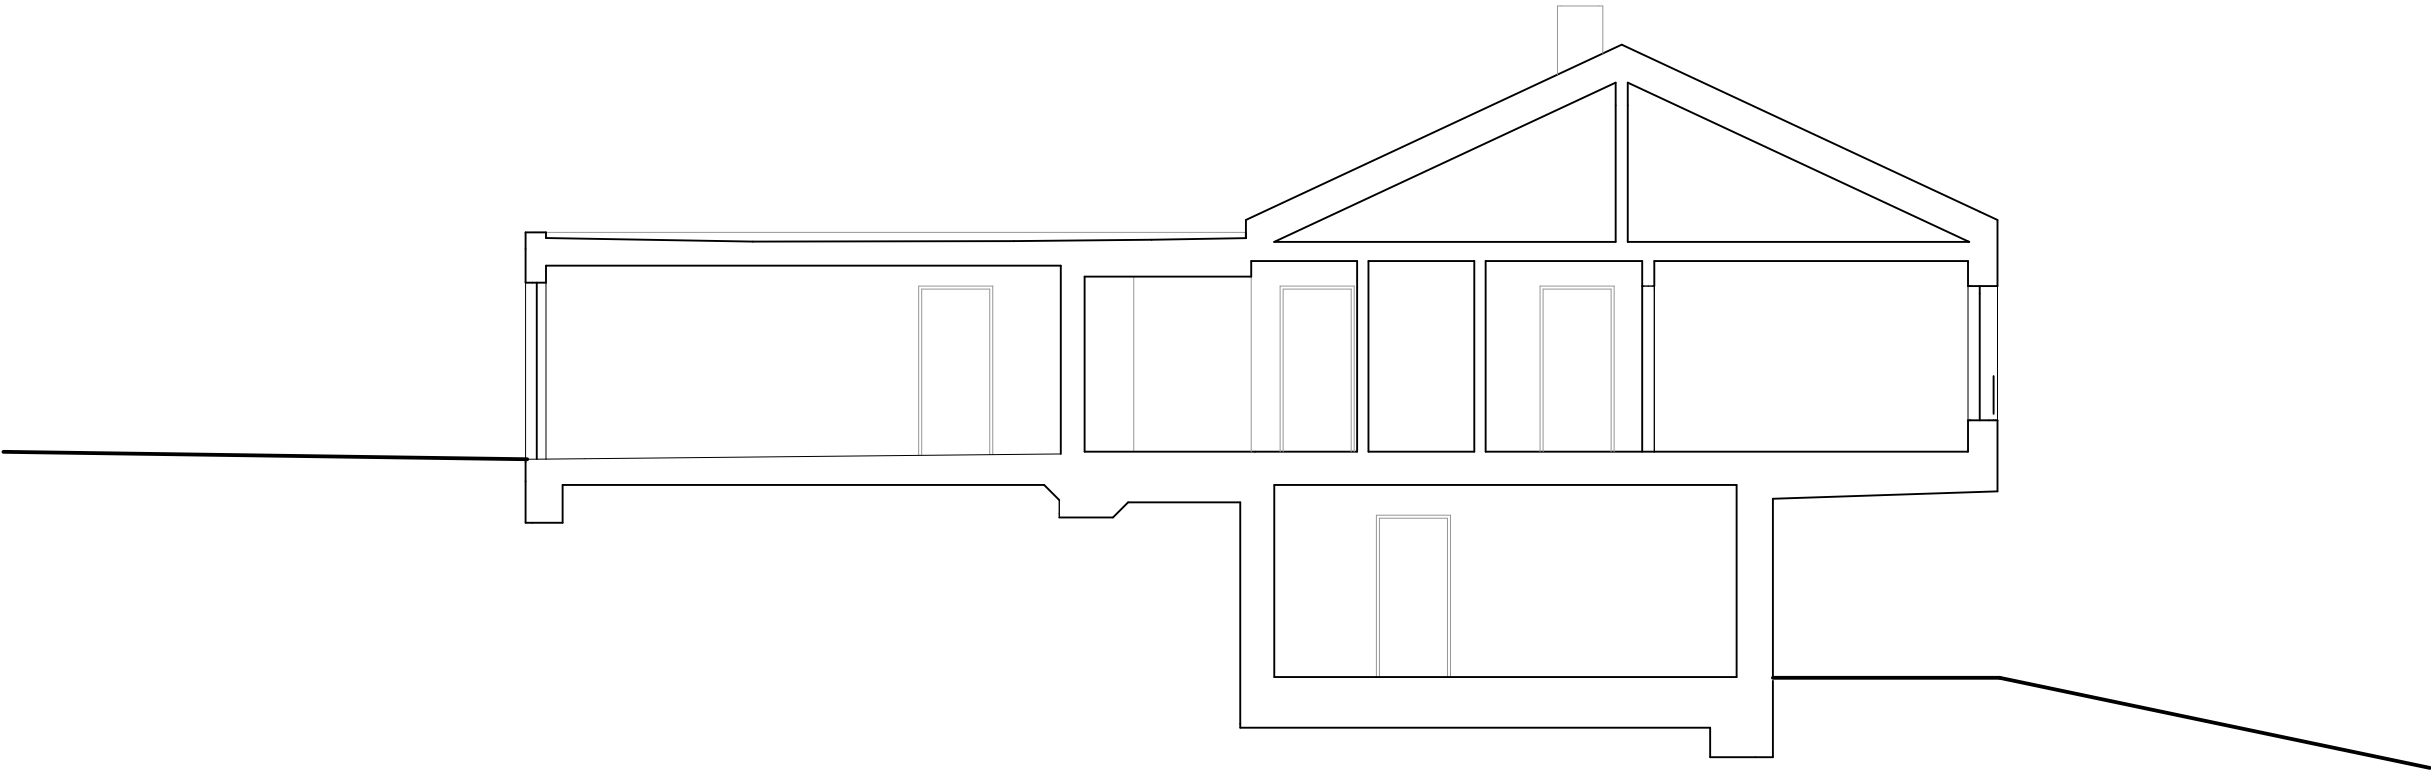

Neubau EFH Müller, Kaltenbach
Schnitt A 1:100

