


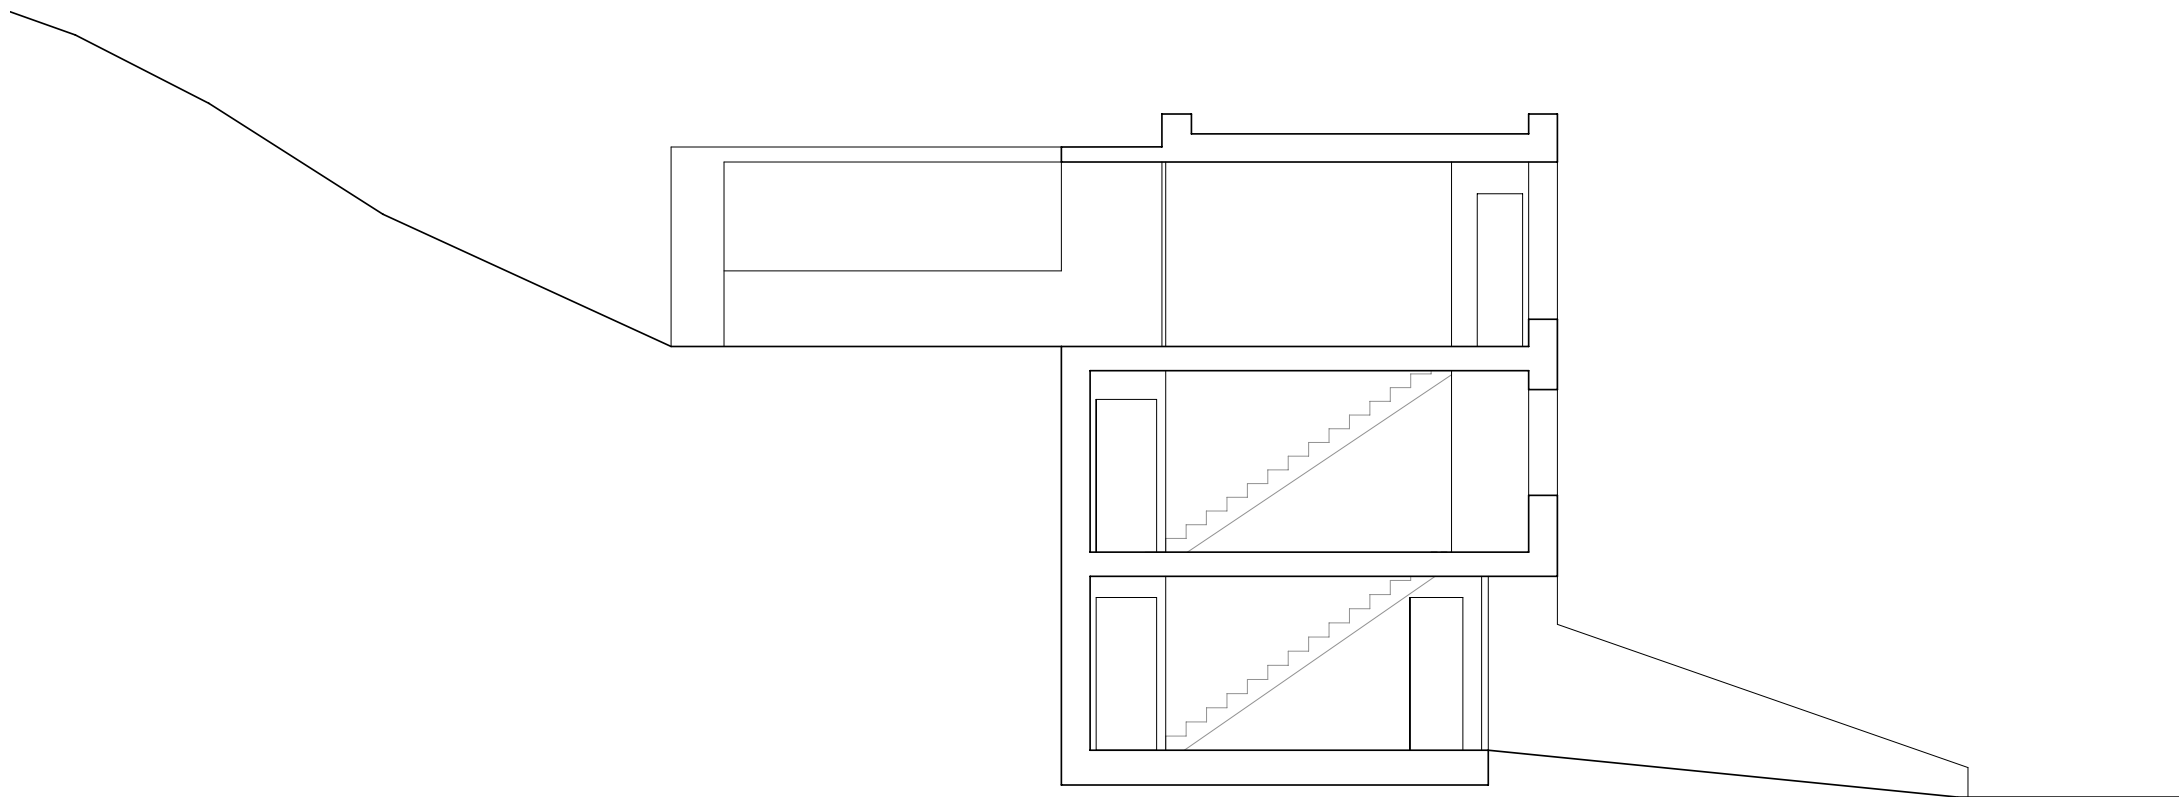

0 1 2 5

coupe transversale
MCC - maison catanese à choëx
françois meyer architecture
échelle 1/100