


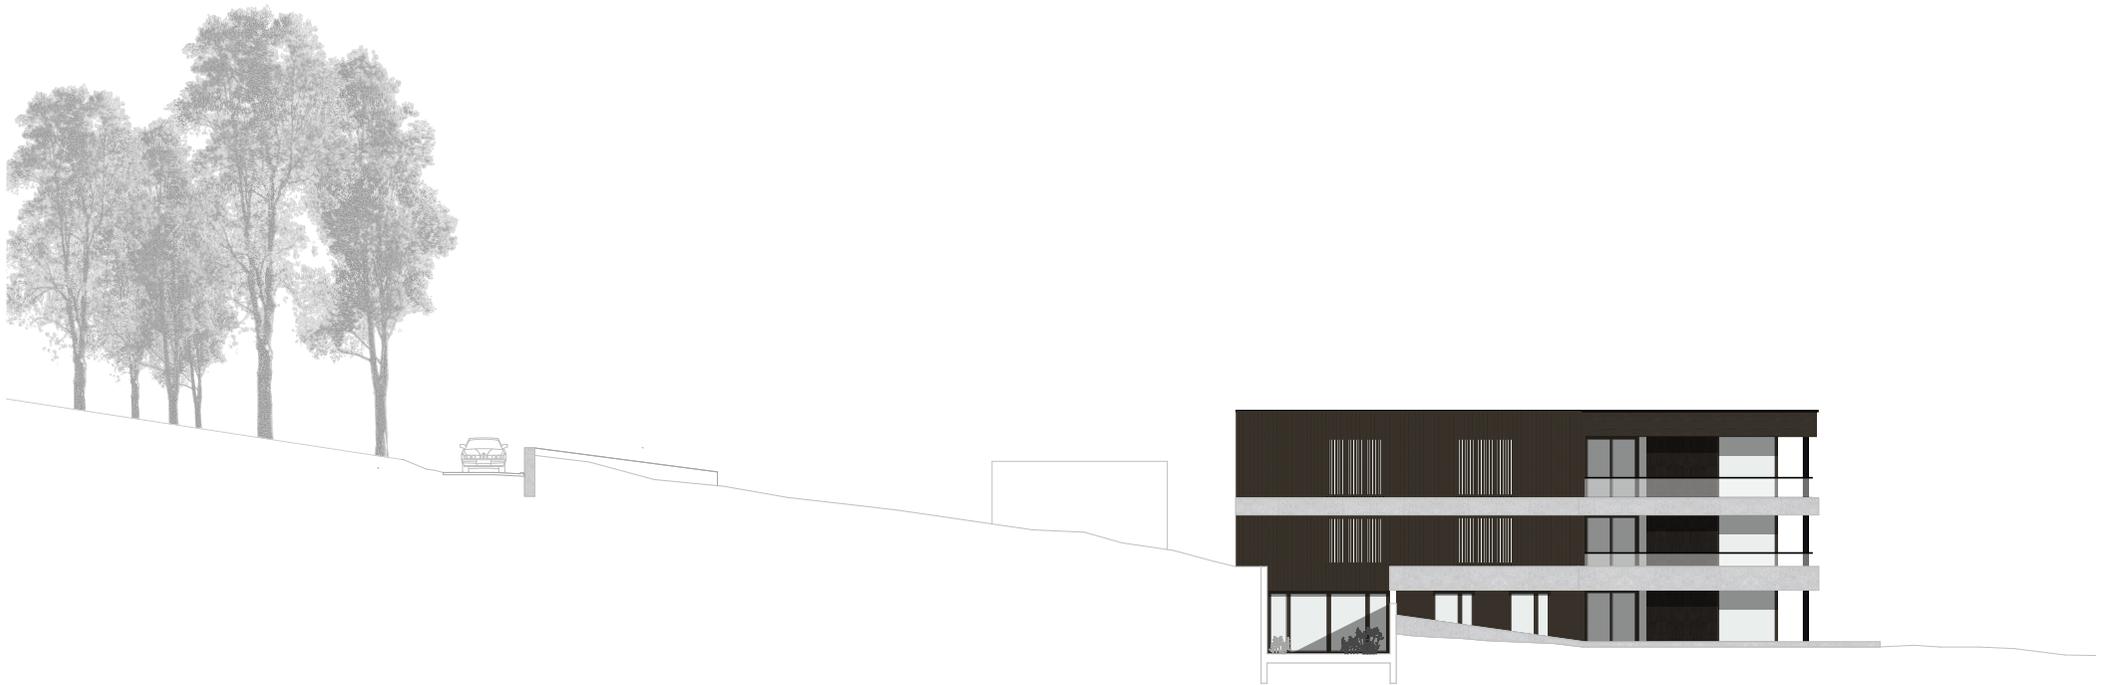

Ansicht Süd

1:300



Ansicht West

1:300