


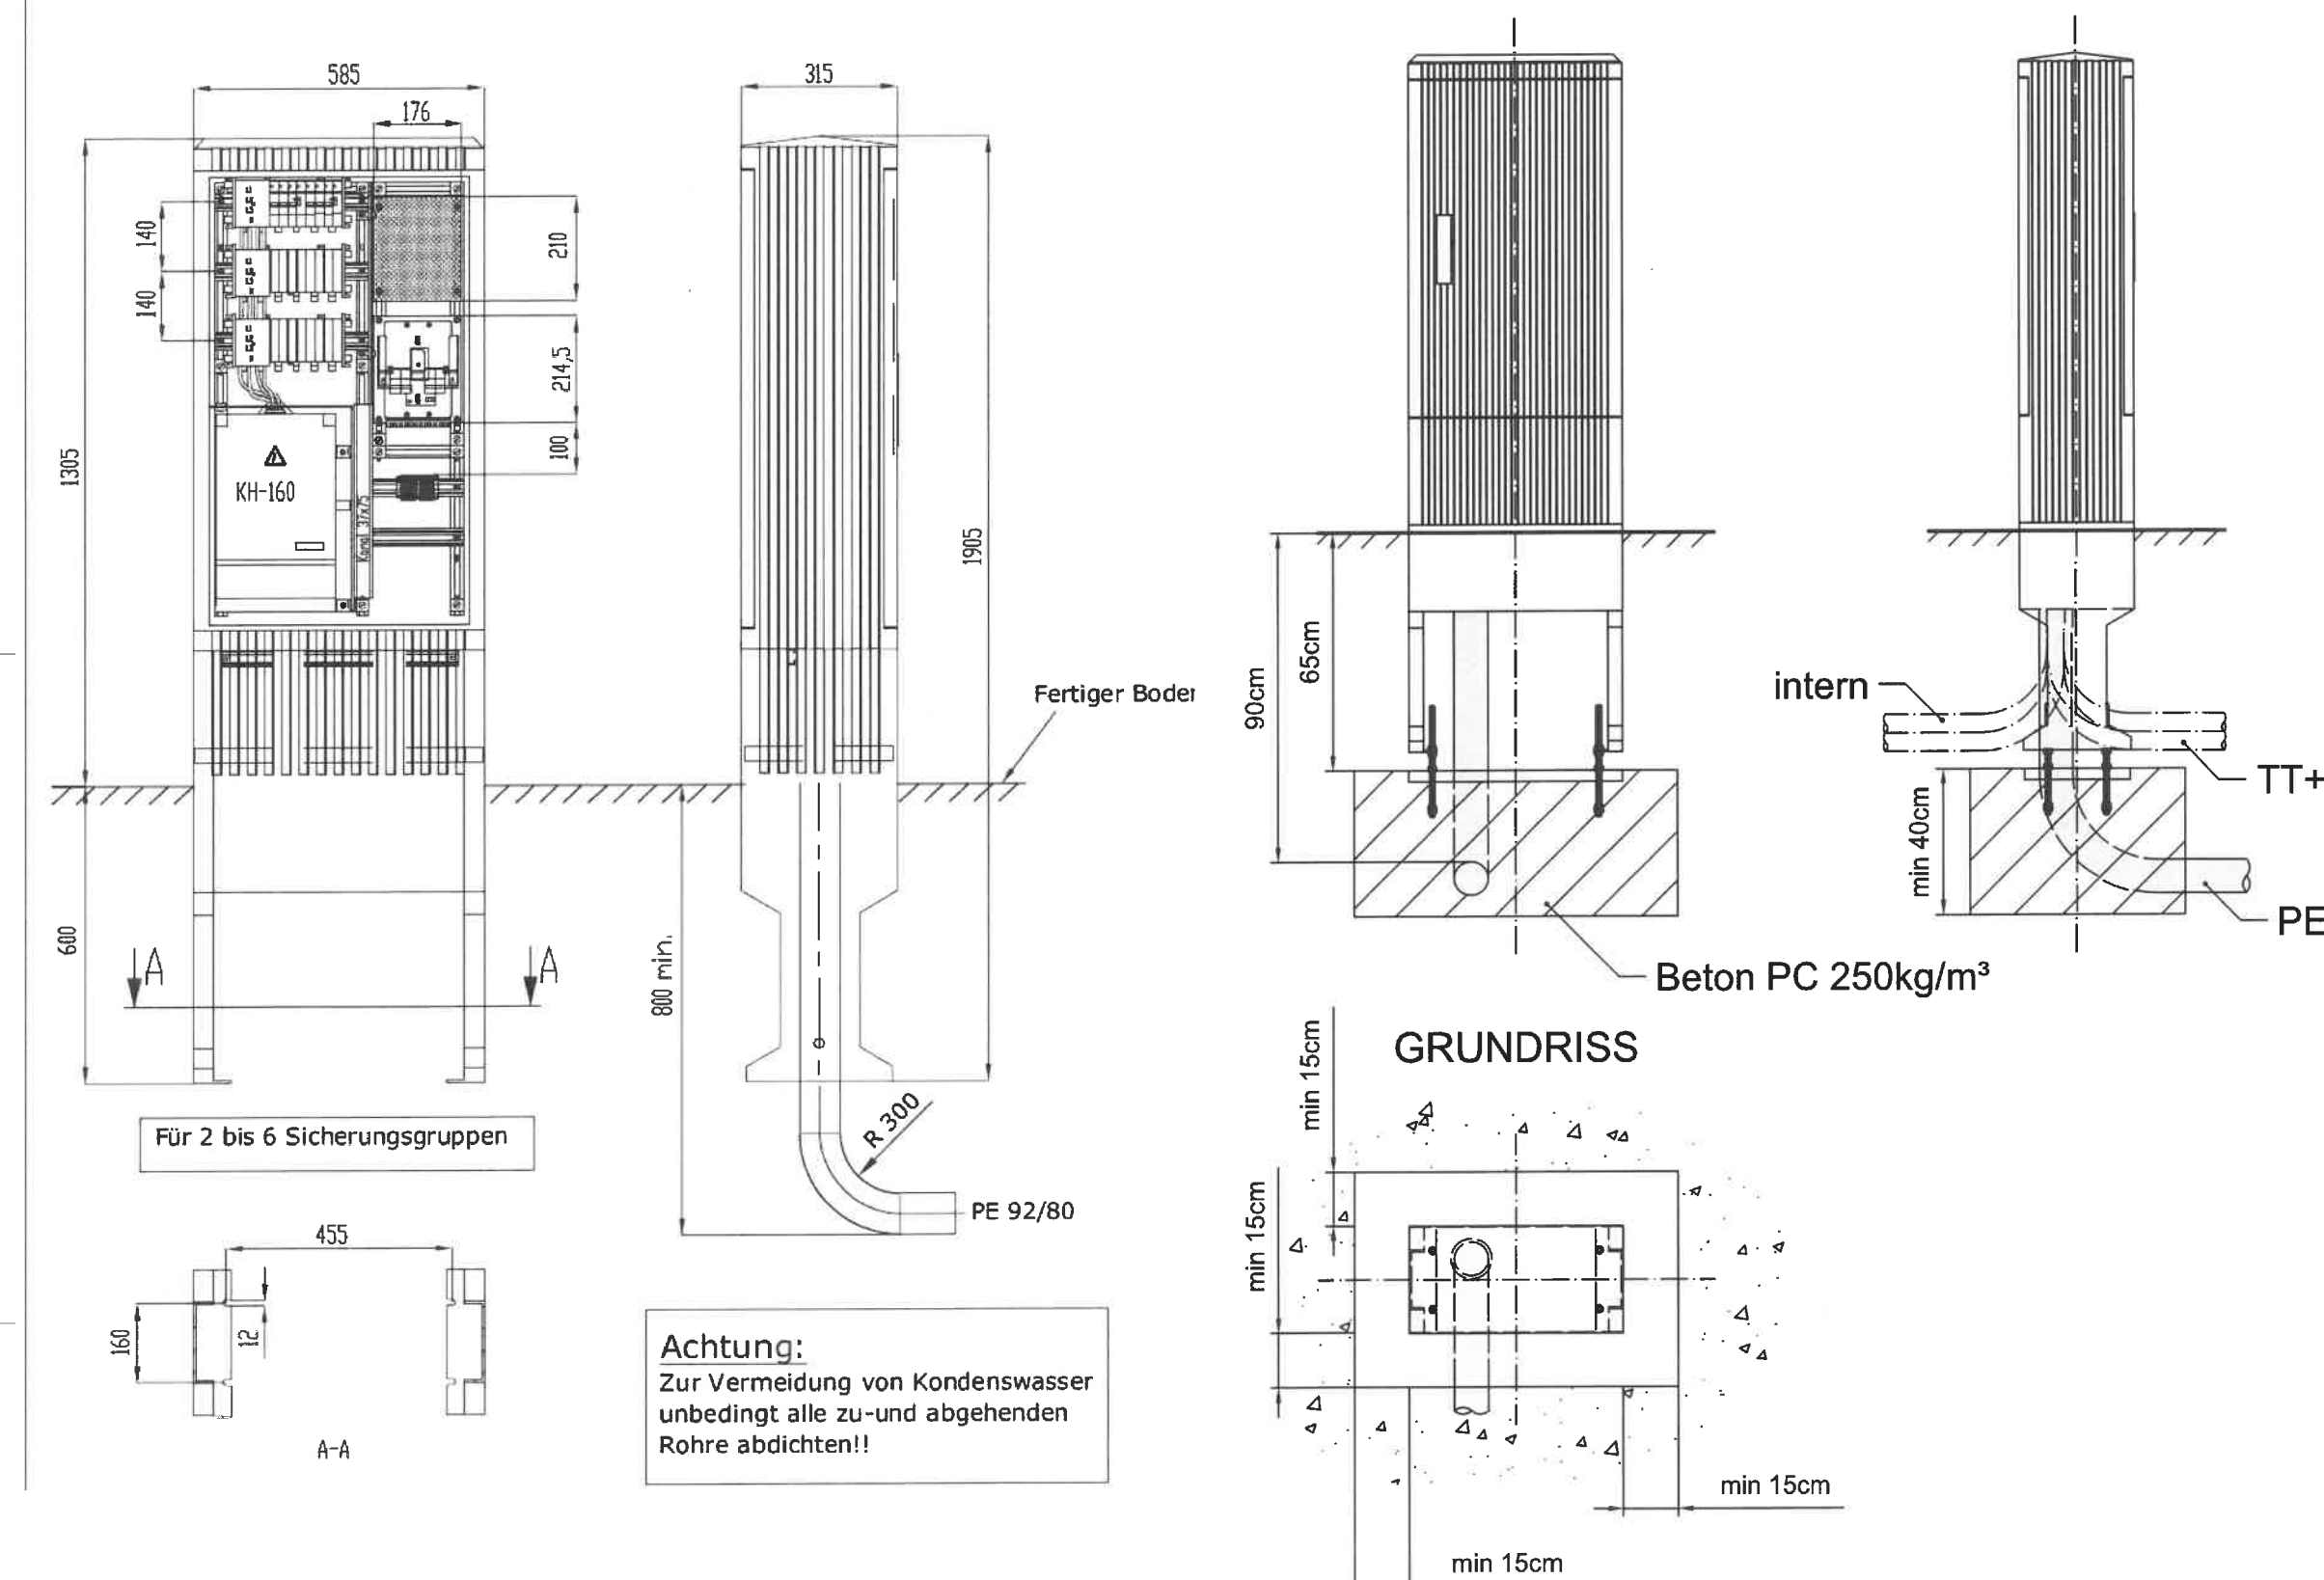

Achtung:
Zur Vermeidung von Kondenswasser
unbedingt alle zu- und abgehenden
Rohre abdichten!

- Legende
- Backstein
 - Kalksandstein
 - Beton
 - Beton vorbetoniert / Kunststein
 - Wärmedämmung
 - Mörtel
 - Sperndicht
 - Leichtbauwand

±0.00 entspricht 355.42 m ü. M.
Ausgarungen gemäss Ausgarungsplan von Troxler Partner AG

Statische Masse sind durch den Unternehmer am Bau zu kontrollieren. Differenzen sind die Bauleitung anzuzeigen.

Im Plan fehlende Masse sind bei der Bauleitung zu erfragen.

Die Flächenangaben im Plan sind im CAD abgefragt und beziehen sich auf die Rohmasse.

Dieser Plan ist urheberrechtlich geschützt. Jegliche Weiterverwendung - auch auszugsweise - ist durch PLAN | WERK.ch schriftlich genehmigen zu lassen.


Türhöhen = Höhe von OK fertig höherem Boden bis UK Sturz ruh

8 EFH "Cloudline", Birnbaumweg 16-30 Parz. 2297, 4103 Bottmingen

Auftraggeber: Solvo Bauprojekt AG

Solvo Bauprojekt AG
Alternativweg 2
4144 Miesheim
061 521 49 49
info@solvo.ch

Plan: 51R-01-GR-080 210
Datum: 23.10.2023
Blatt: LL
Index: R

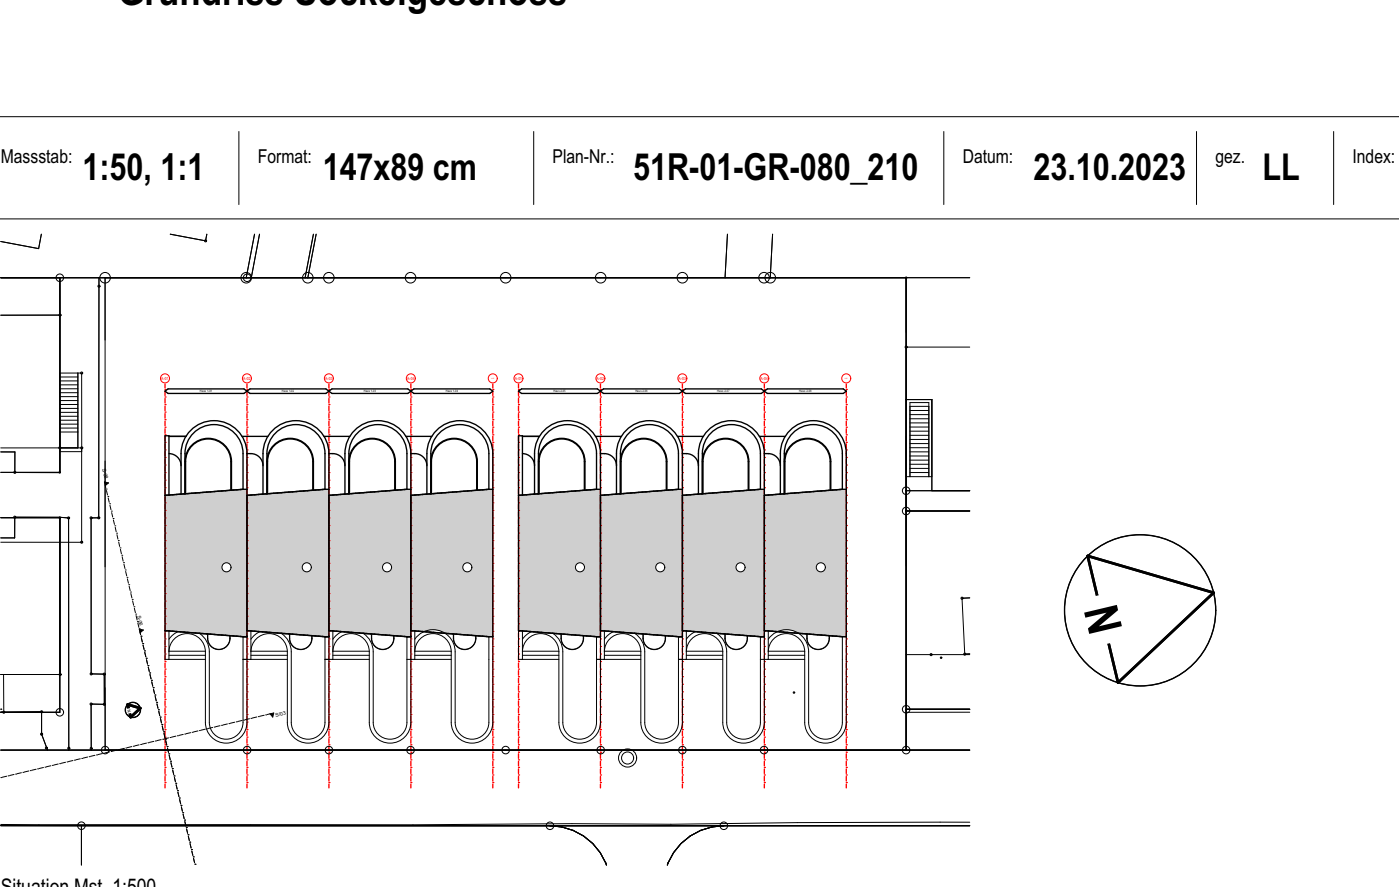

Index	Änderung	Datum	Ursache	Bemerkungen
A	Freigegeben	30.12.2023	LL	
R	diverse Anpassungen, Revision	23.10.2023	LL	

