moos. giuliani. herrmann. architekten.

Bauherr	Baugesellschaft Chalenstrasse
Projekt	01.1.50 Umbau Wohnhaus Ebmatingen
Plannummer	01.1.50-**605 Revision**
Plan	Schnitte
Format	A3 → 1:100
gezeichnet	**A** 01.07.2020_cs
geändert	

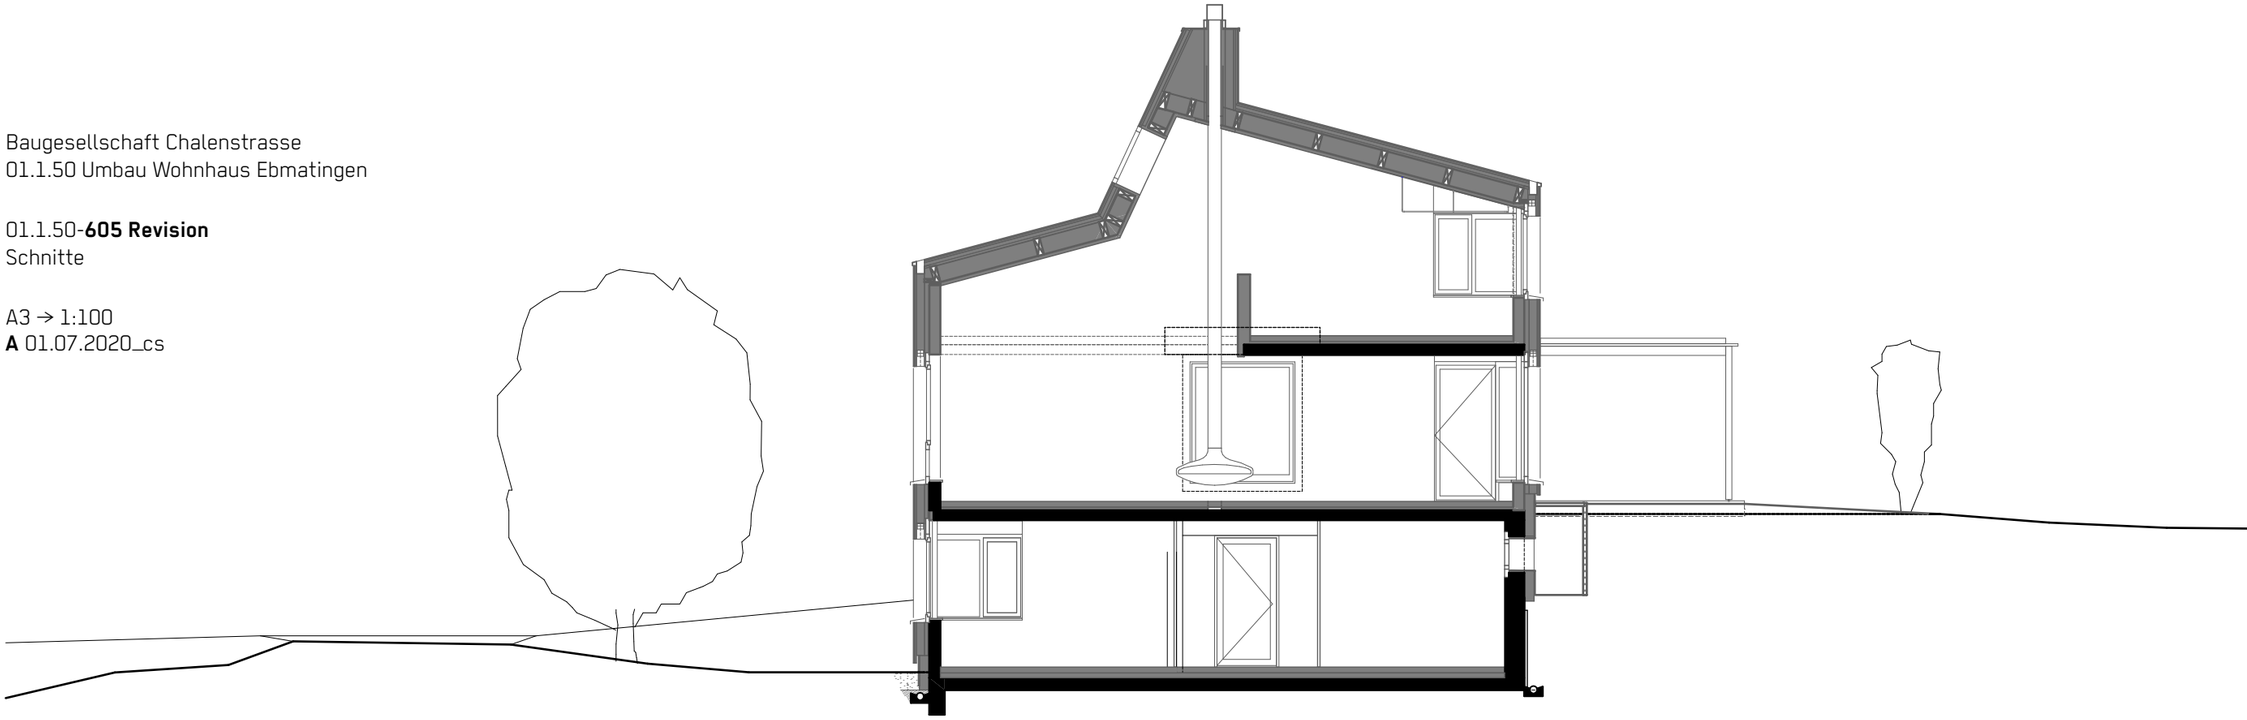

Bestand

Neu

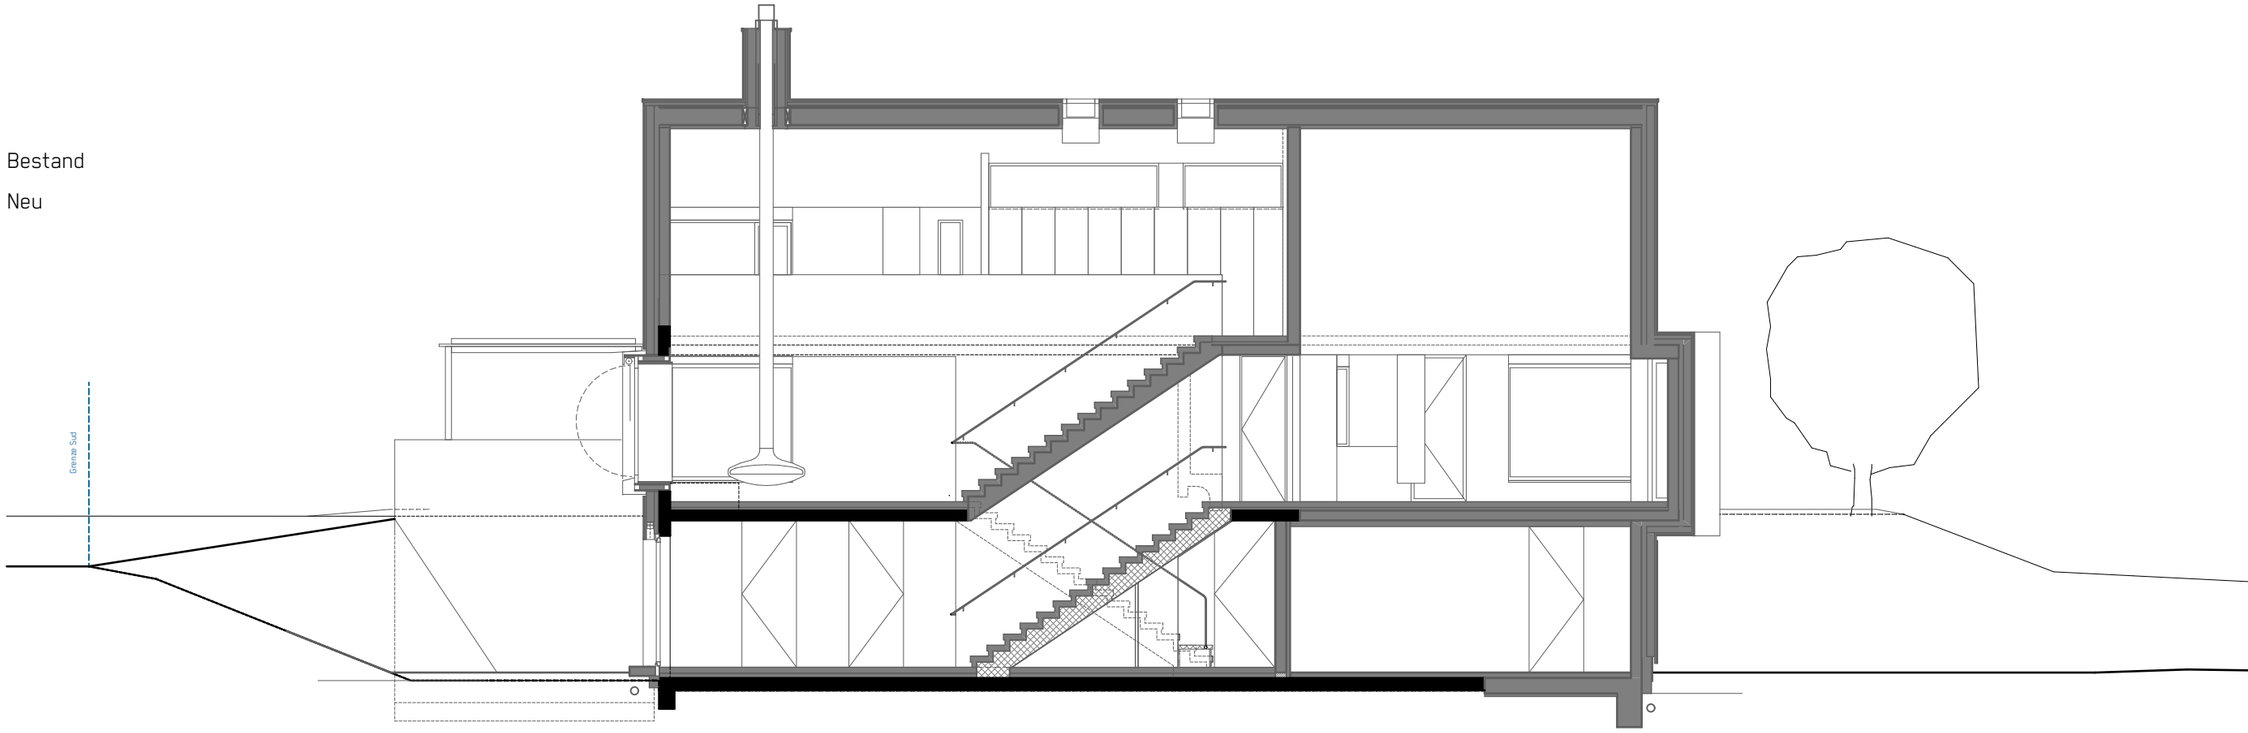

moos giuliani herrmann
architekten ag
im lot 8
ch-8610 uster
telefon 044 905 29 29
www.mgh.ch

Schnitte

0 1 5 10 m 1:100