

Übersicht

Plannummer  
Projekt Phase Lage Inhalt Typ Zähler  
**JAB\_AF\_Z3500\_SD\_G\_101**

Planinhalt  
**Schutzdach  
Grundriss / Schnitt**

Mst. / Format  
**1:50 / A3**

Datum / Gez.:  
**13.03.24 / cj**


Plangrundlage  
Scan-Daten: Donatsch + Partner AG  
Datenaufbereitung: Archeologischer  
Dienst Graubünden (ADG)

Bauherr  
Stiftung Burg Neu-Aspermont  
im Praminis 7, 7307 Jenins  
B. Werth T 079 681 29 30

Architektur  
ARGE ELMIGER JONASSE & VASSELLA  
Poststrasse 9 CH - 7000 Chur neuaspermont.arch@bluewin.ch  
Elmiger Jonasse 043 548 13 30 Vassella 081 250 55 22


Projektphase  
**Ausführung**

Projekt  
**Burg Neu-Aspermont**

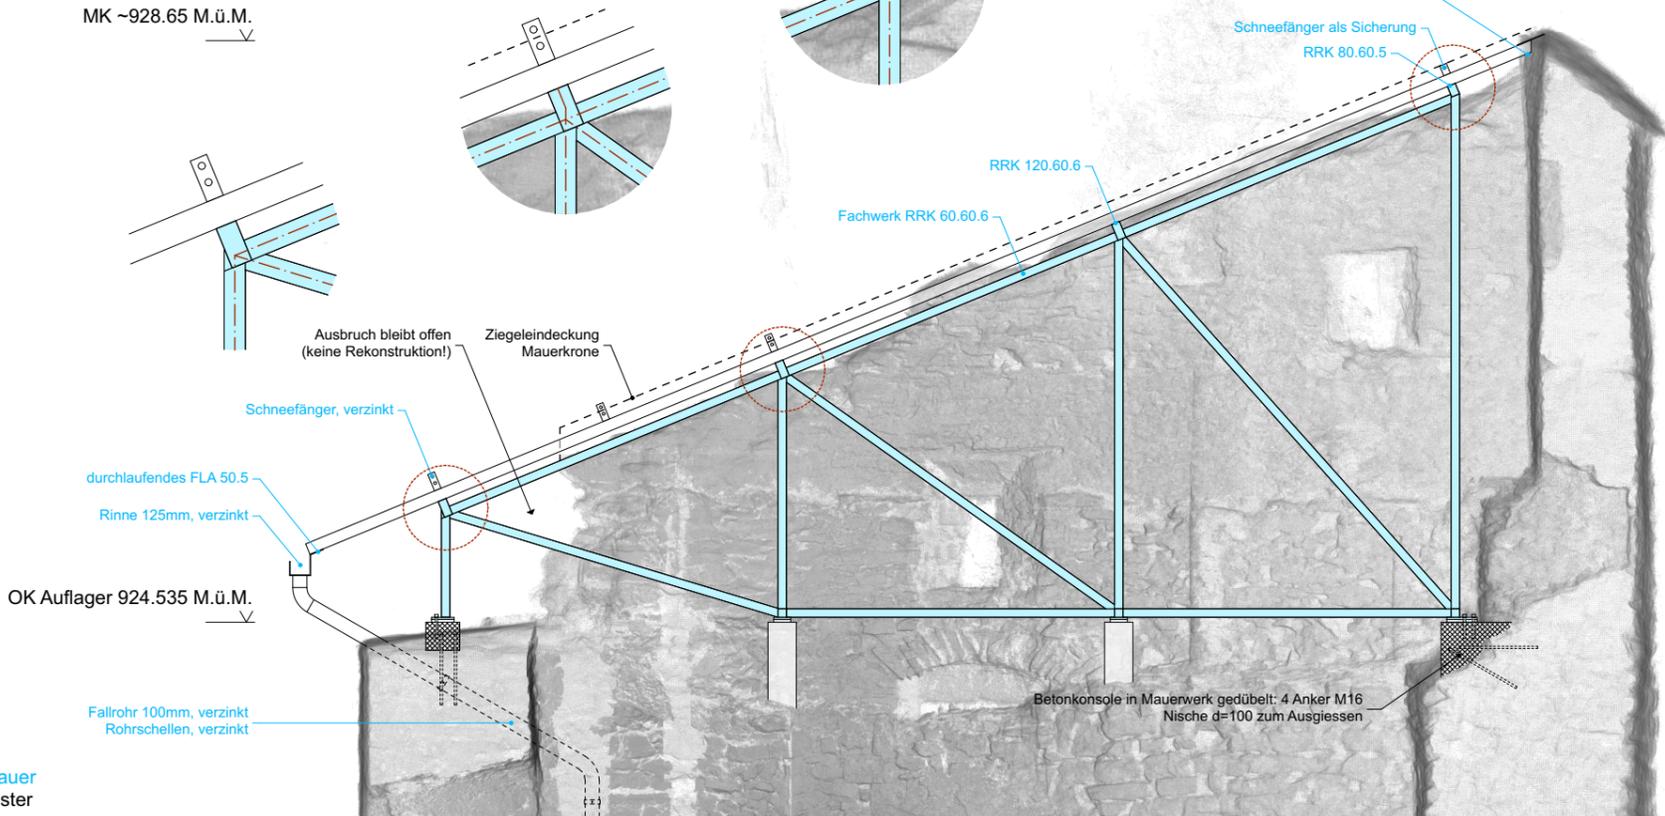

Metalbauer  
Baumeister

Schnitt X3575

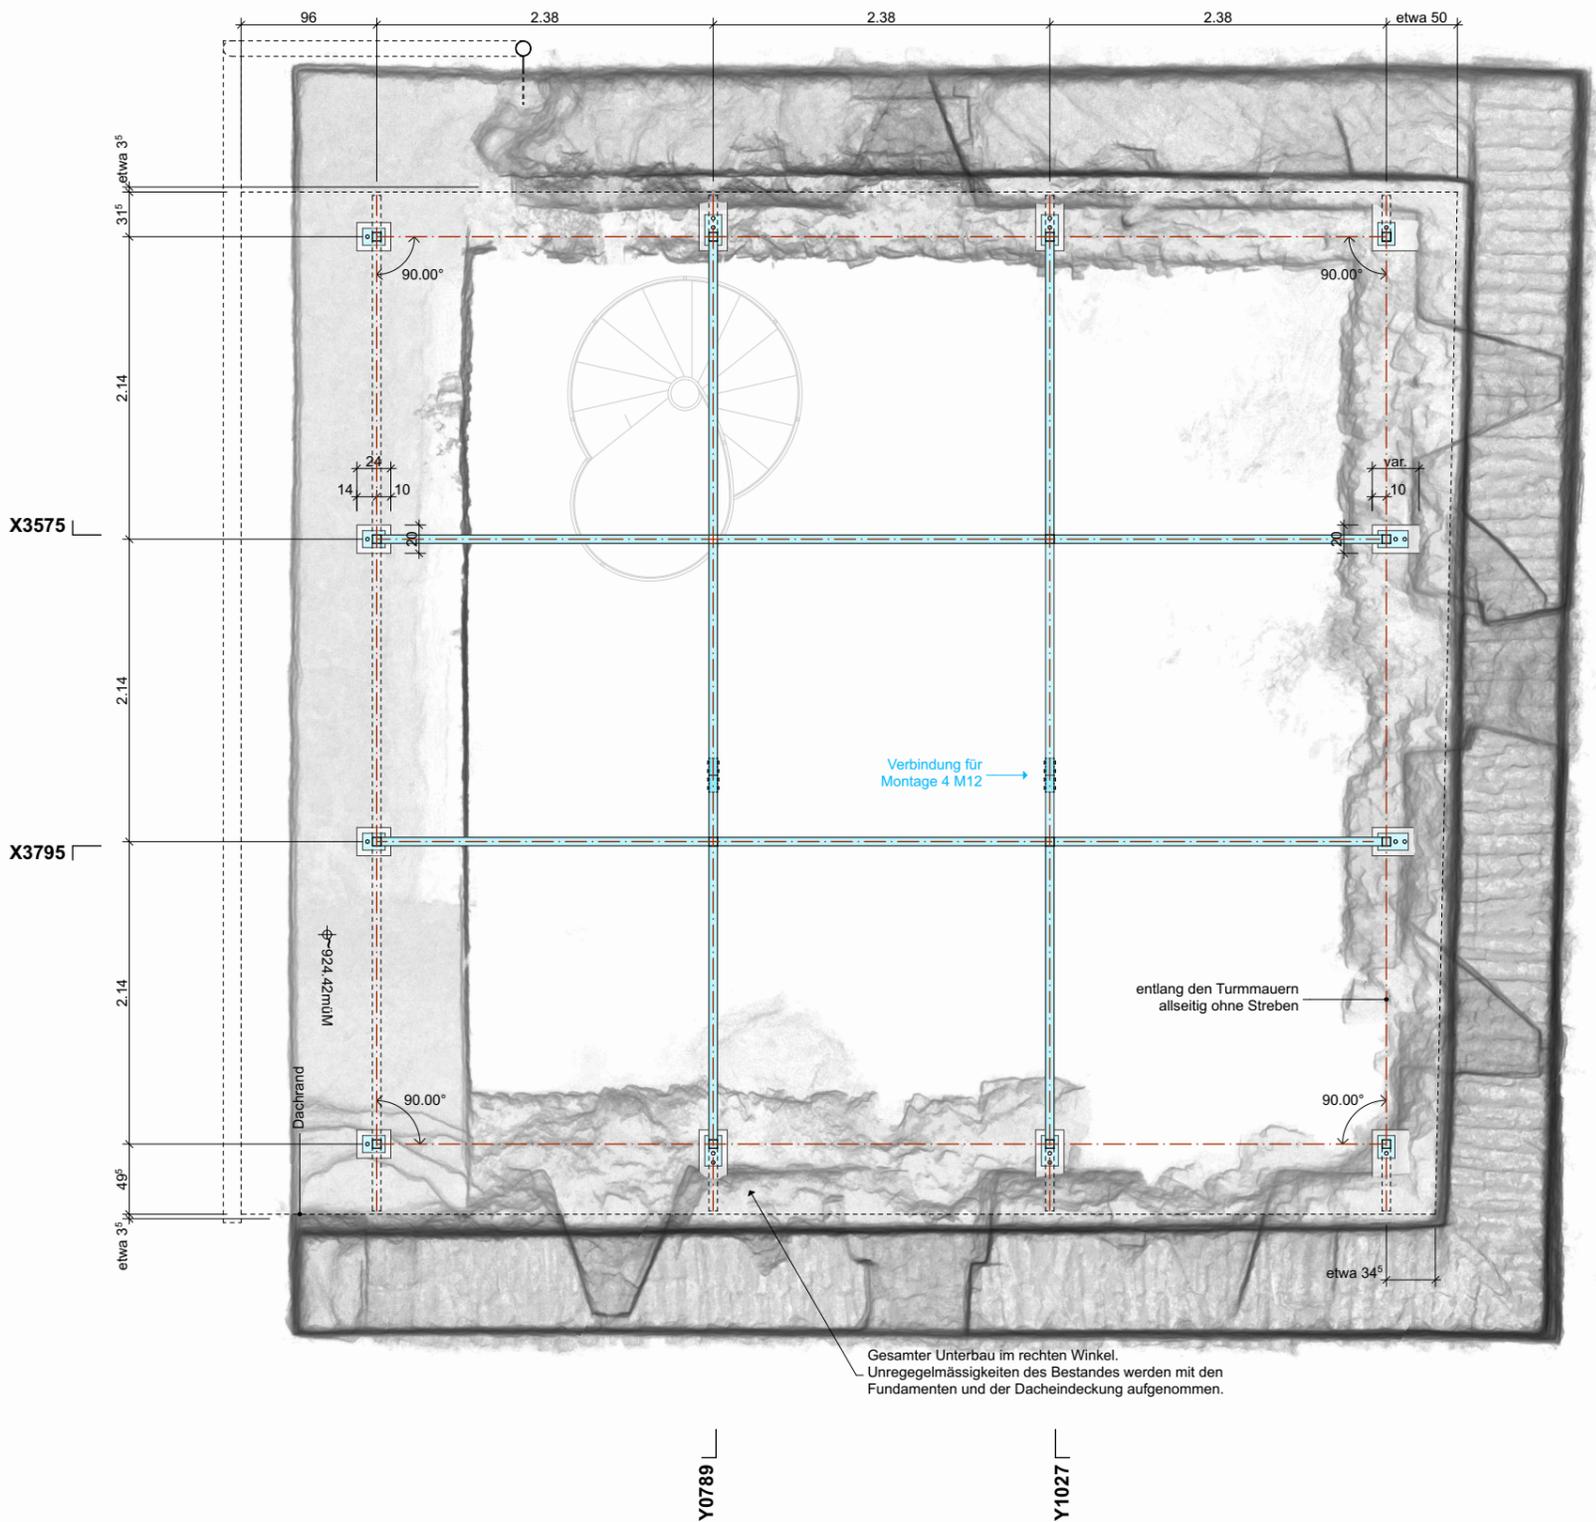

Grundriss 1-50