


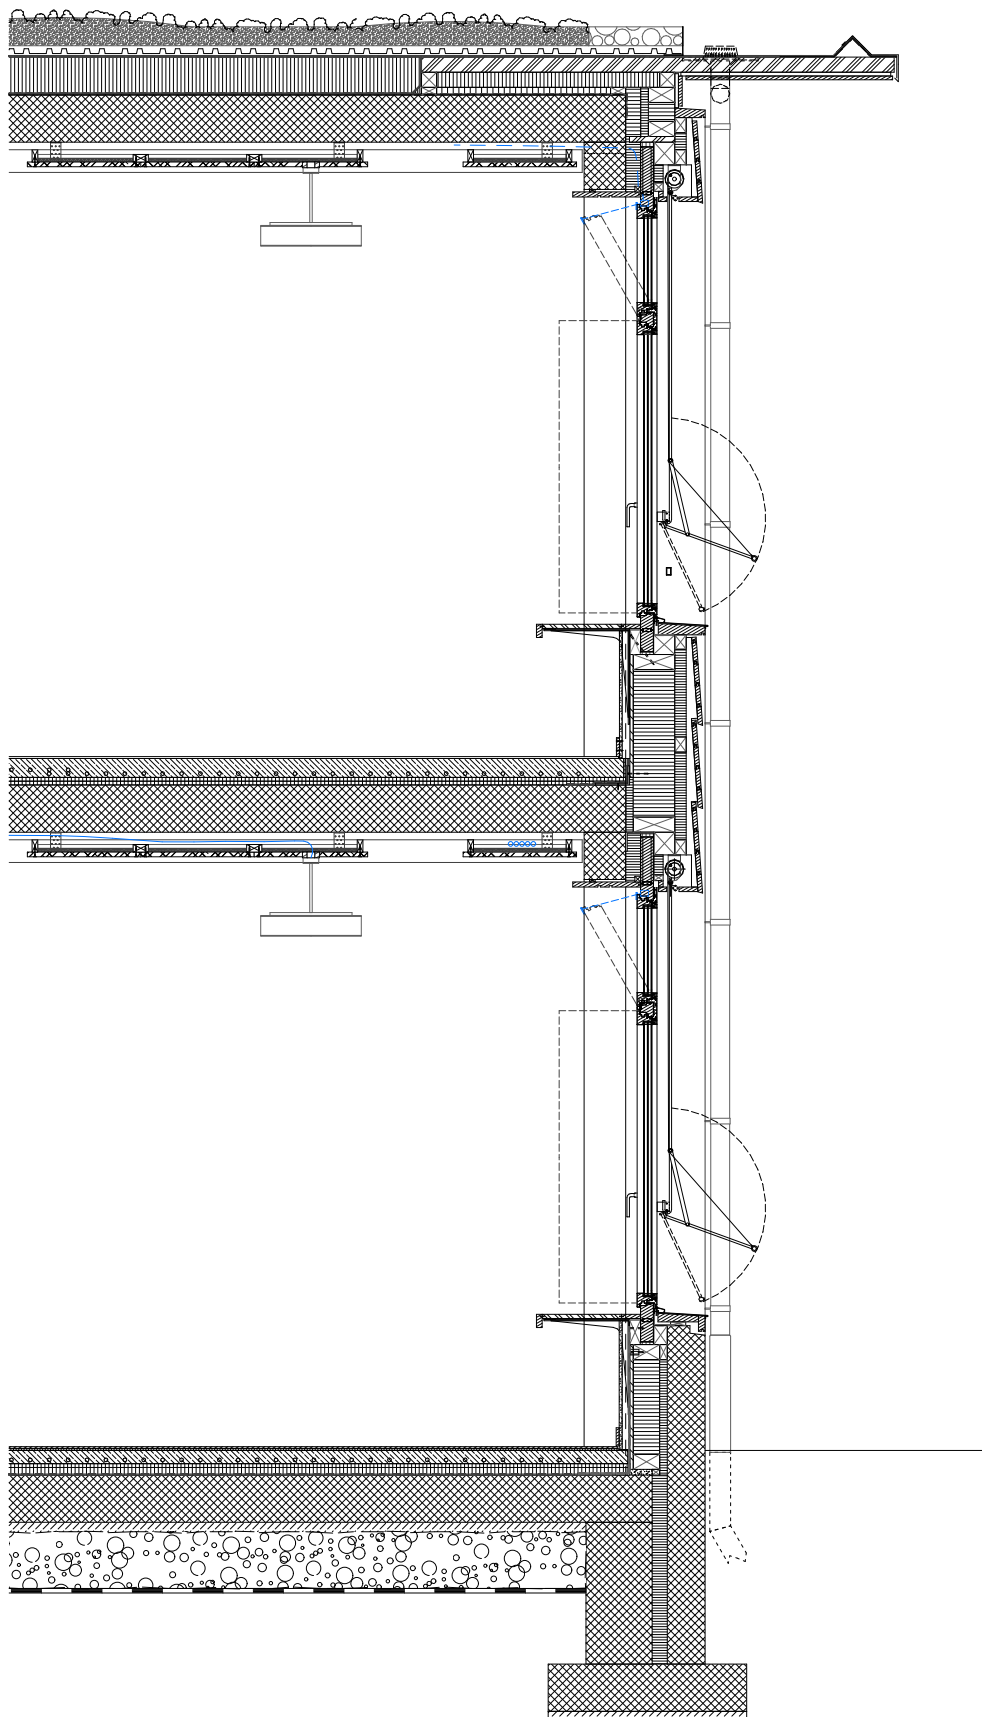

Dachaufbau

Ansaat Kräuter
 Substrat, gehügelt 120 mm
 Filterfliess
 Retentionselement 40 mm
 Wurzelschutzmatte
 Abdichtung
 Wärmedämmung PIR 200 mm
 Abdichtung
 Stahlbetondecke 250 mm
 abgehängte Akustikplatten
 Dachrand: BSP-Platte 80 mm
 mit Abdichtung und Kupferblende

Bodenaufbau Klassen

Linoleum 2.5mm
 Ausgleichsspachtel
 Unterlagsboden CT 80 mm
 Trittschalldämmung 20 mm
 Wärmedämmung 20 mm
 Stahlbetondecke 250 mm
 abgehängte Akustikplatten

Fenster

Holz-Metallfenster
 Wetterschale pulverbeschichtet
 Holzprofile Fichte mit UV-Schutz

Fassade

GK-Platte 15 mm
 Installationshohlraum
 Grobspanplatte 18 mm
 Holzelement gedämmt 220 mm
 Weichfaserplatte 60 mm
 Zahnleiste 60 mm
 Fassadenschalung Lärche
 mit pigmentierter Lasur
 horizontal geschuppte
 N+K-Schalung, sägeroh
 Schlammfarbe

Bodenaufbau Kiga, Hort, Werken

Klötzli-Parkett Esche 8 mm
 Kleber
 Unterlagsboden CT 70 mm
 Trittschalldämmung 20 mm
 Wärmedämmung 40 mm
 Feuchtesperre bituminös
 Stahlbeton 250 mm
 Magerbeton 50 mm
 Schaumglasschotter 300 mm

