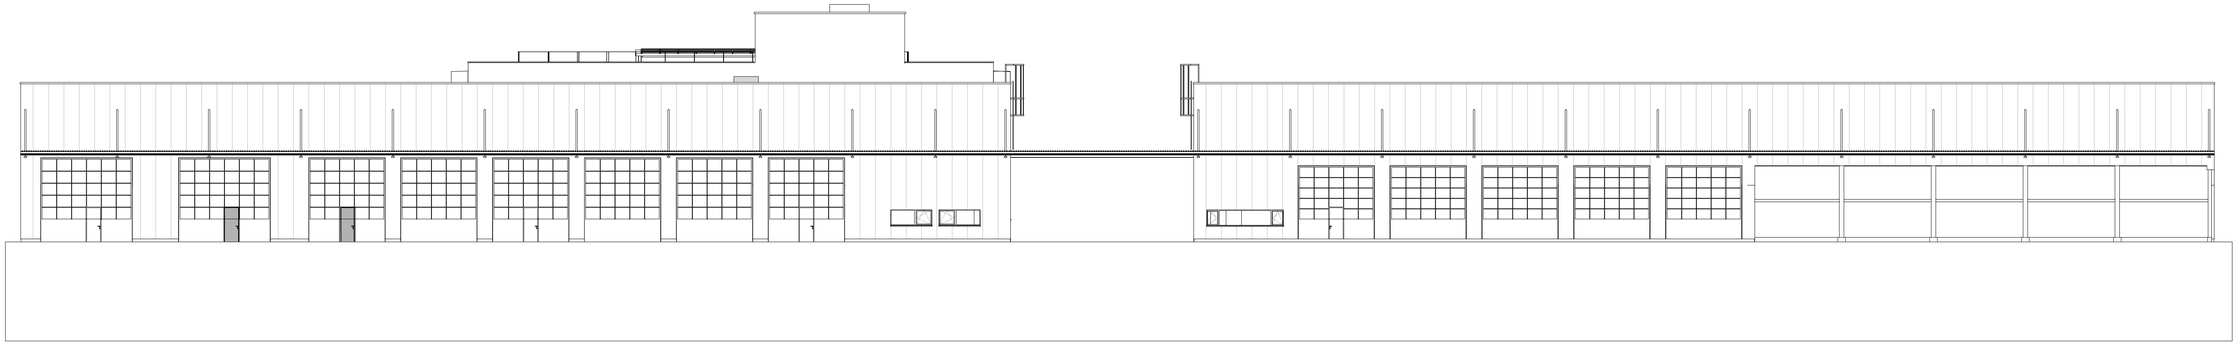

Nordfassade

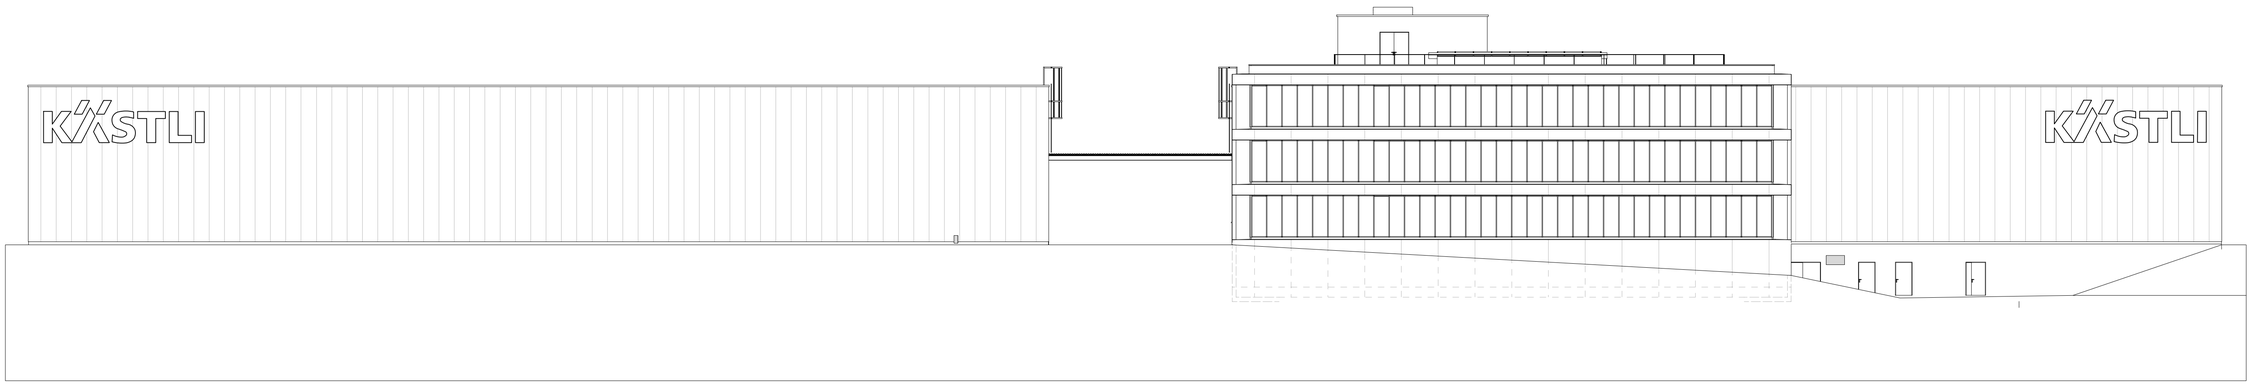

Südfassade

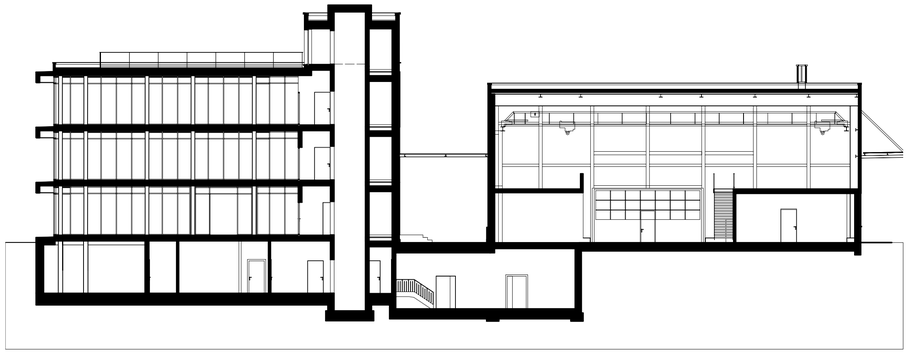

Querschnitt

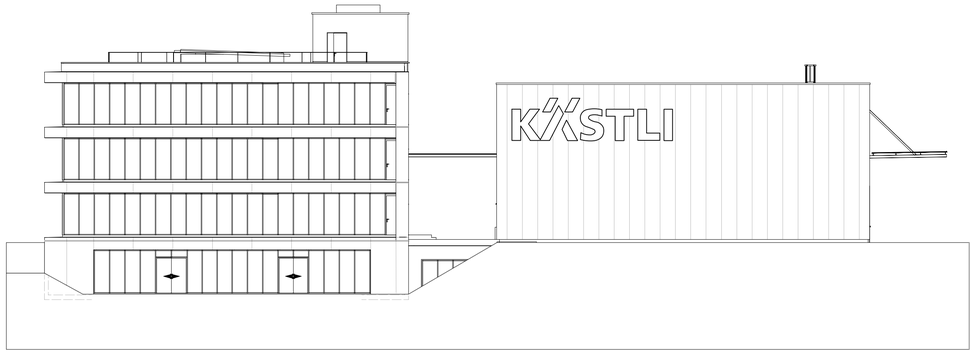

Ostfassade

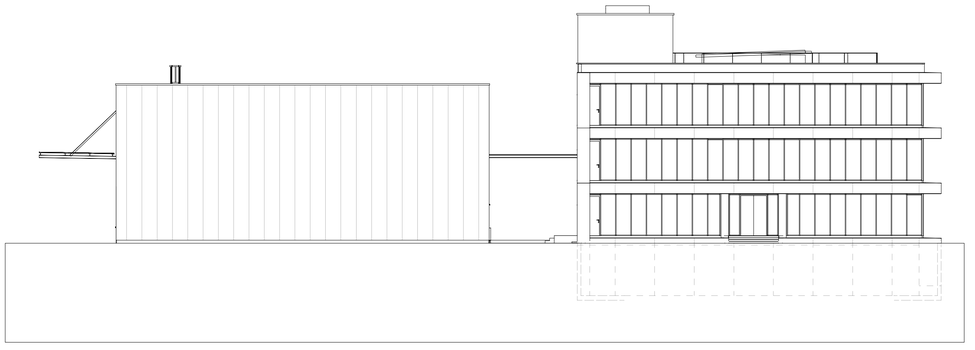

Westfassade