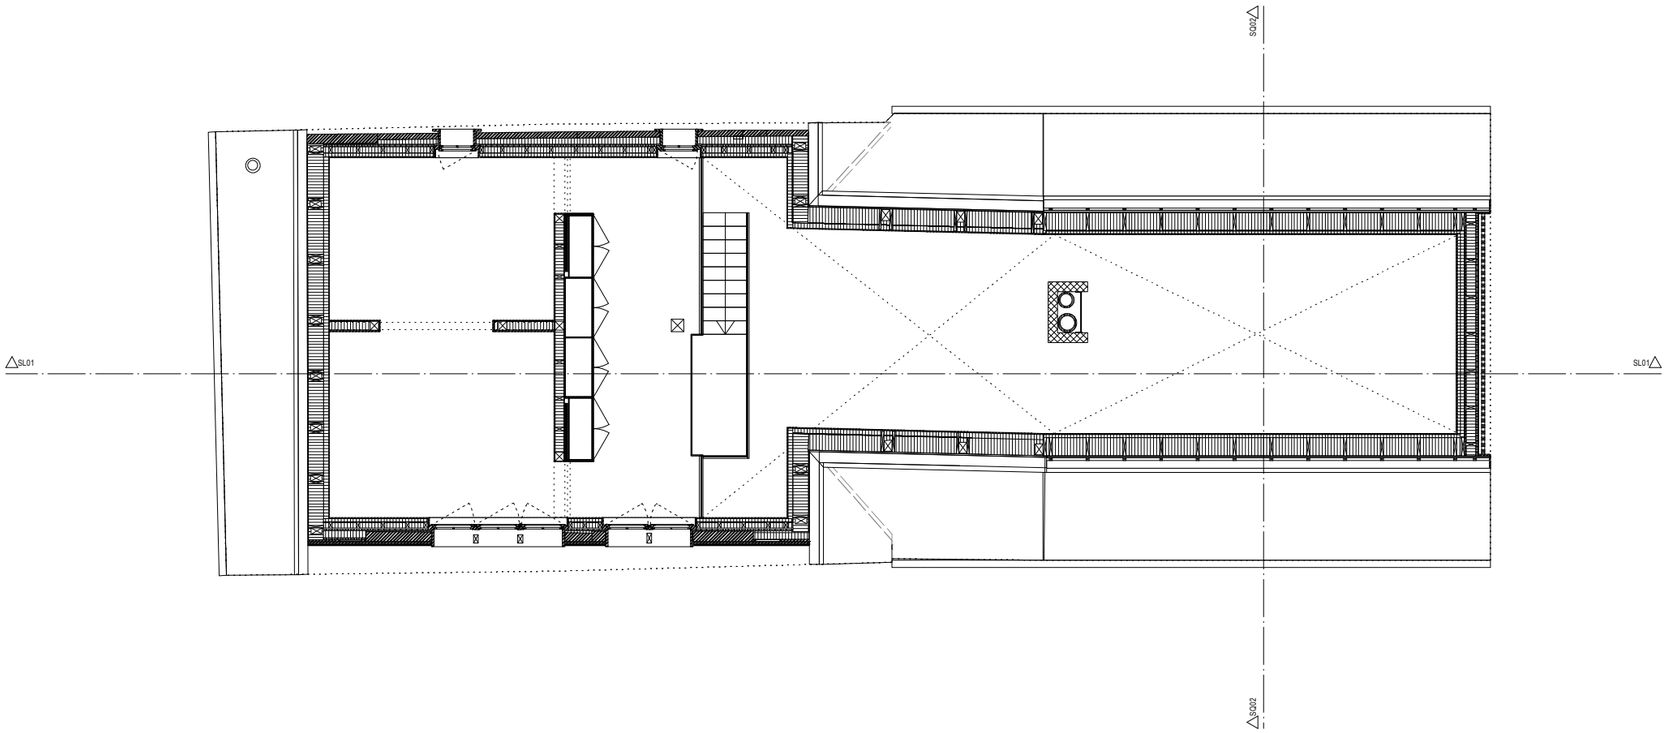

2003 **CasaMOSULÜ**

02-DG01-A **Dachgeschoss**

	Maßstab	Format	Datum
Präsentationsplan	**1:100**	A3	**04.05.14**

Objektadresse	Bauherrschaft
Appenzellerhaus Gmeindweg 10 9410 Heiden	Privat

ATELIER