CPEG Caisse de prévoyance de l'Etat de Genève

ATELIER D'ARCHITECTURE SA
F. BAUD & T. FRÜH
022 320 58 49
15, RUE DES VOISINS
1205 GENEVE
baud.fruh@archi.ch
www.archi.ch

PAV POINTE NORD - ROUTE DES JEUNES 1 - GENEVE
TRANSFORMATIONS INTERIEURES

BATIMENT 105

PARCELLE	3092
FOLIO	90
COMMUNE	GENEVE - SECTION PLAINPALAIS

DOSSIER DE REVISION
ARCHITECTURE

PPN 105 53.3002

FACADE SUD-EST
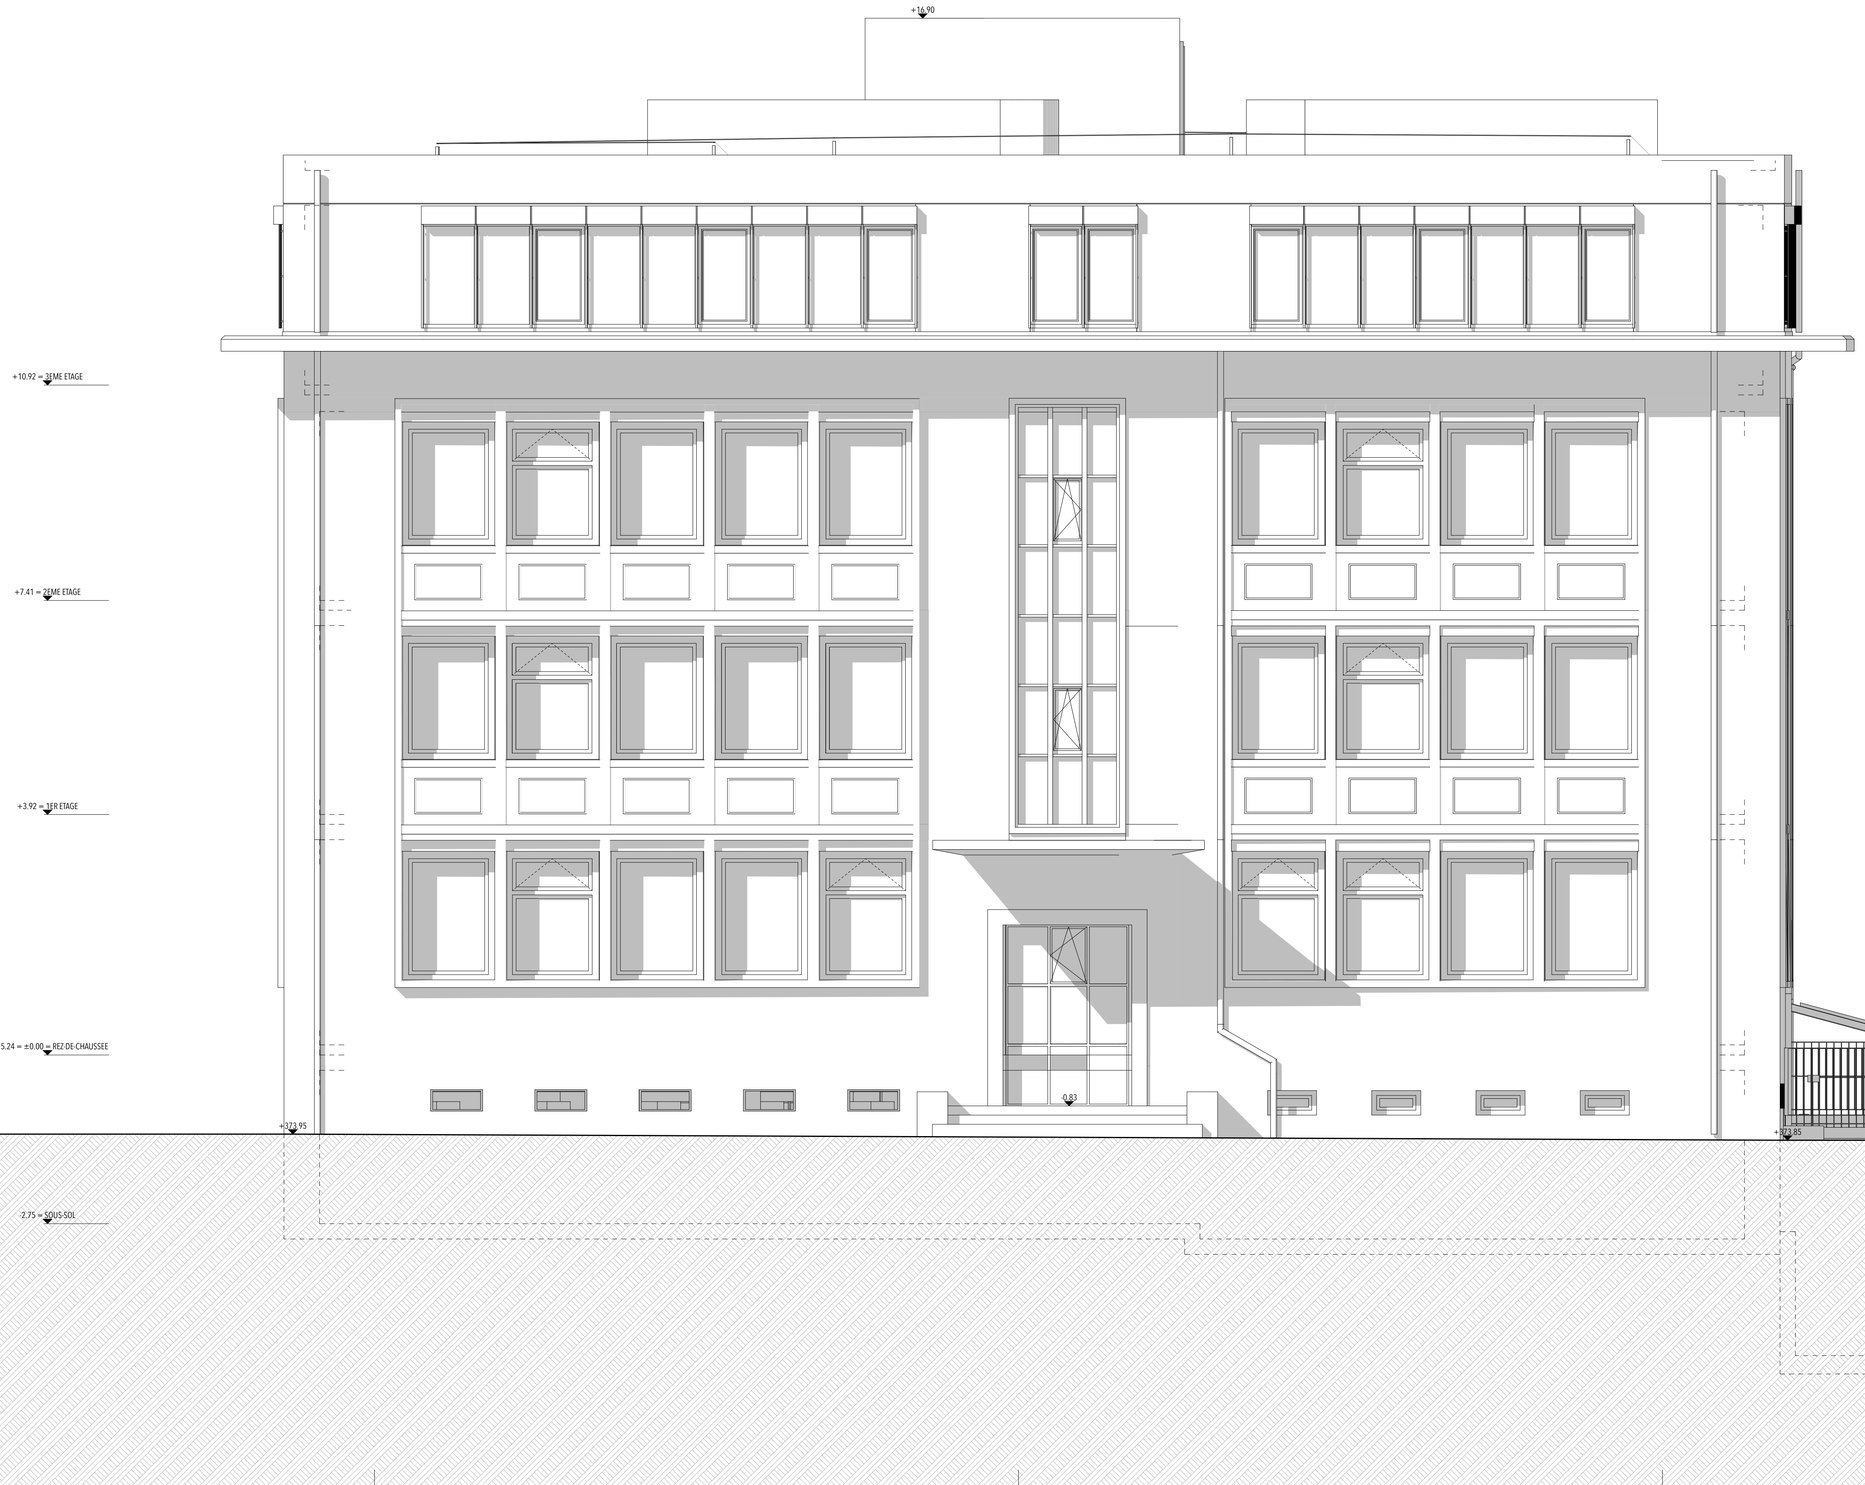
ECHELLE	1:50
DATE	26.10.2023
INFOS:	C1 17.PPN/105