


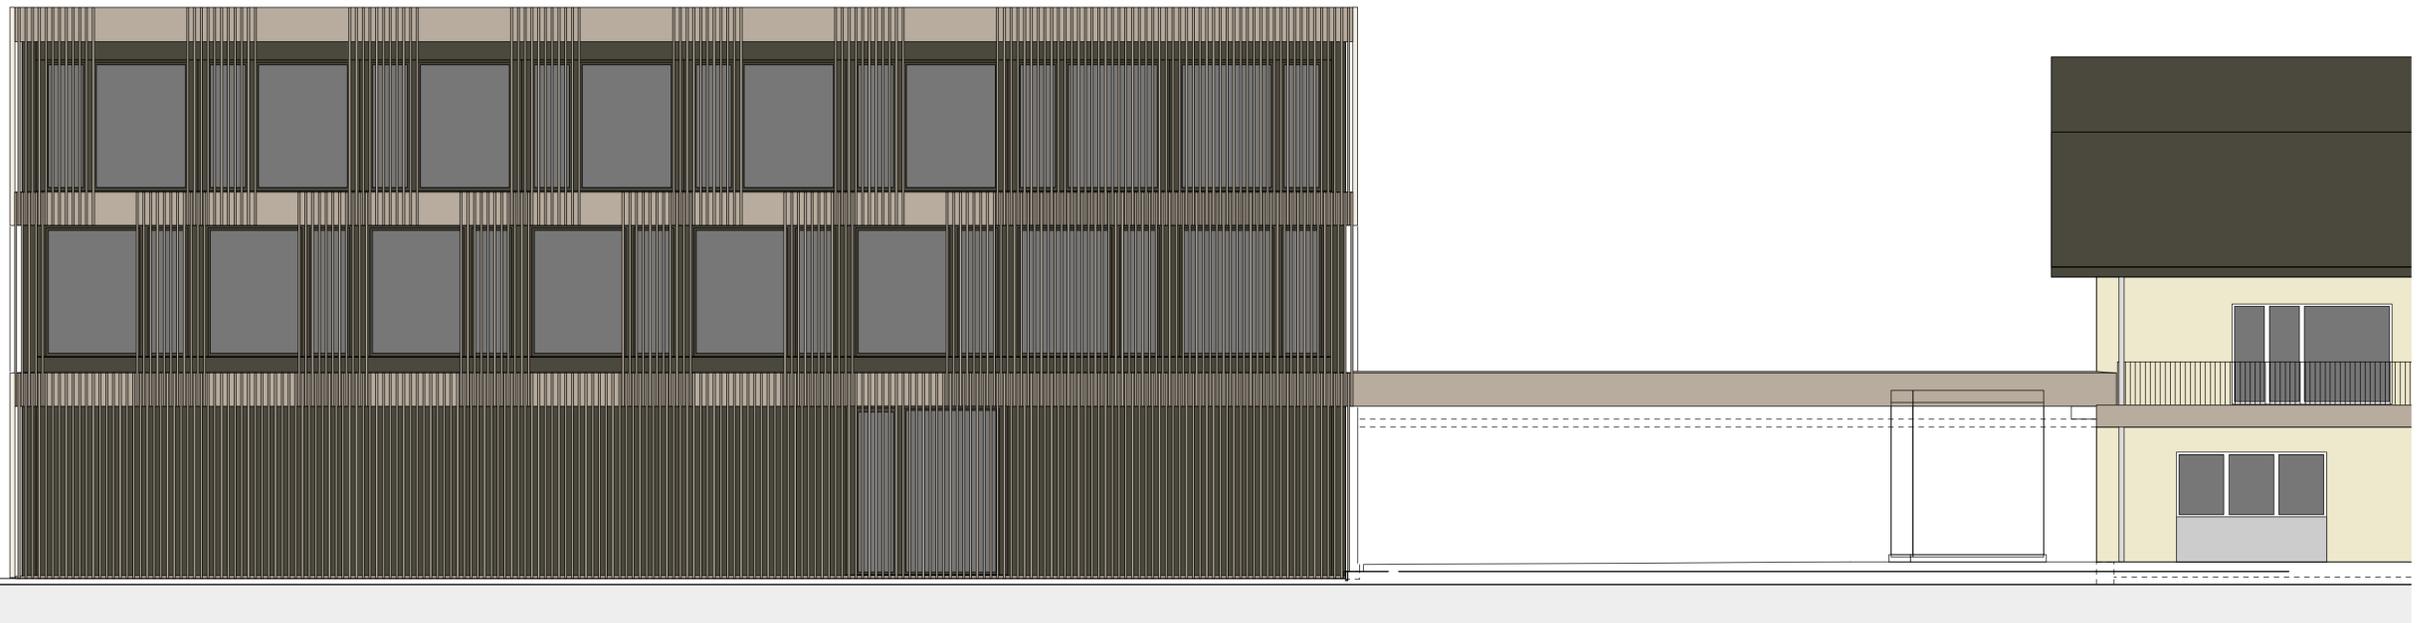

Süd-Ost Fassade



Süd-West Fassade