


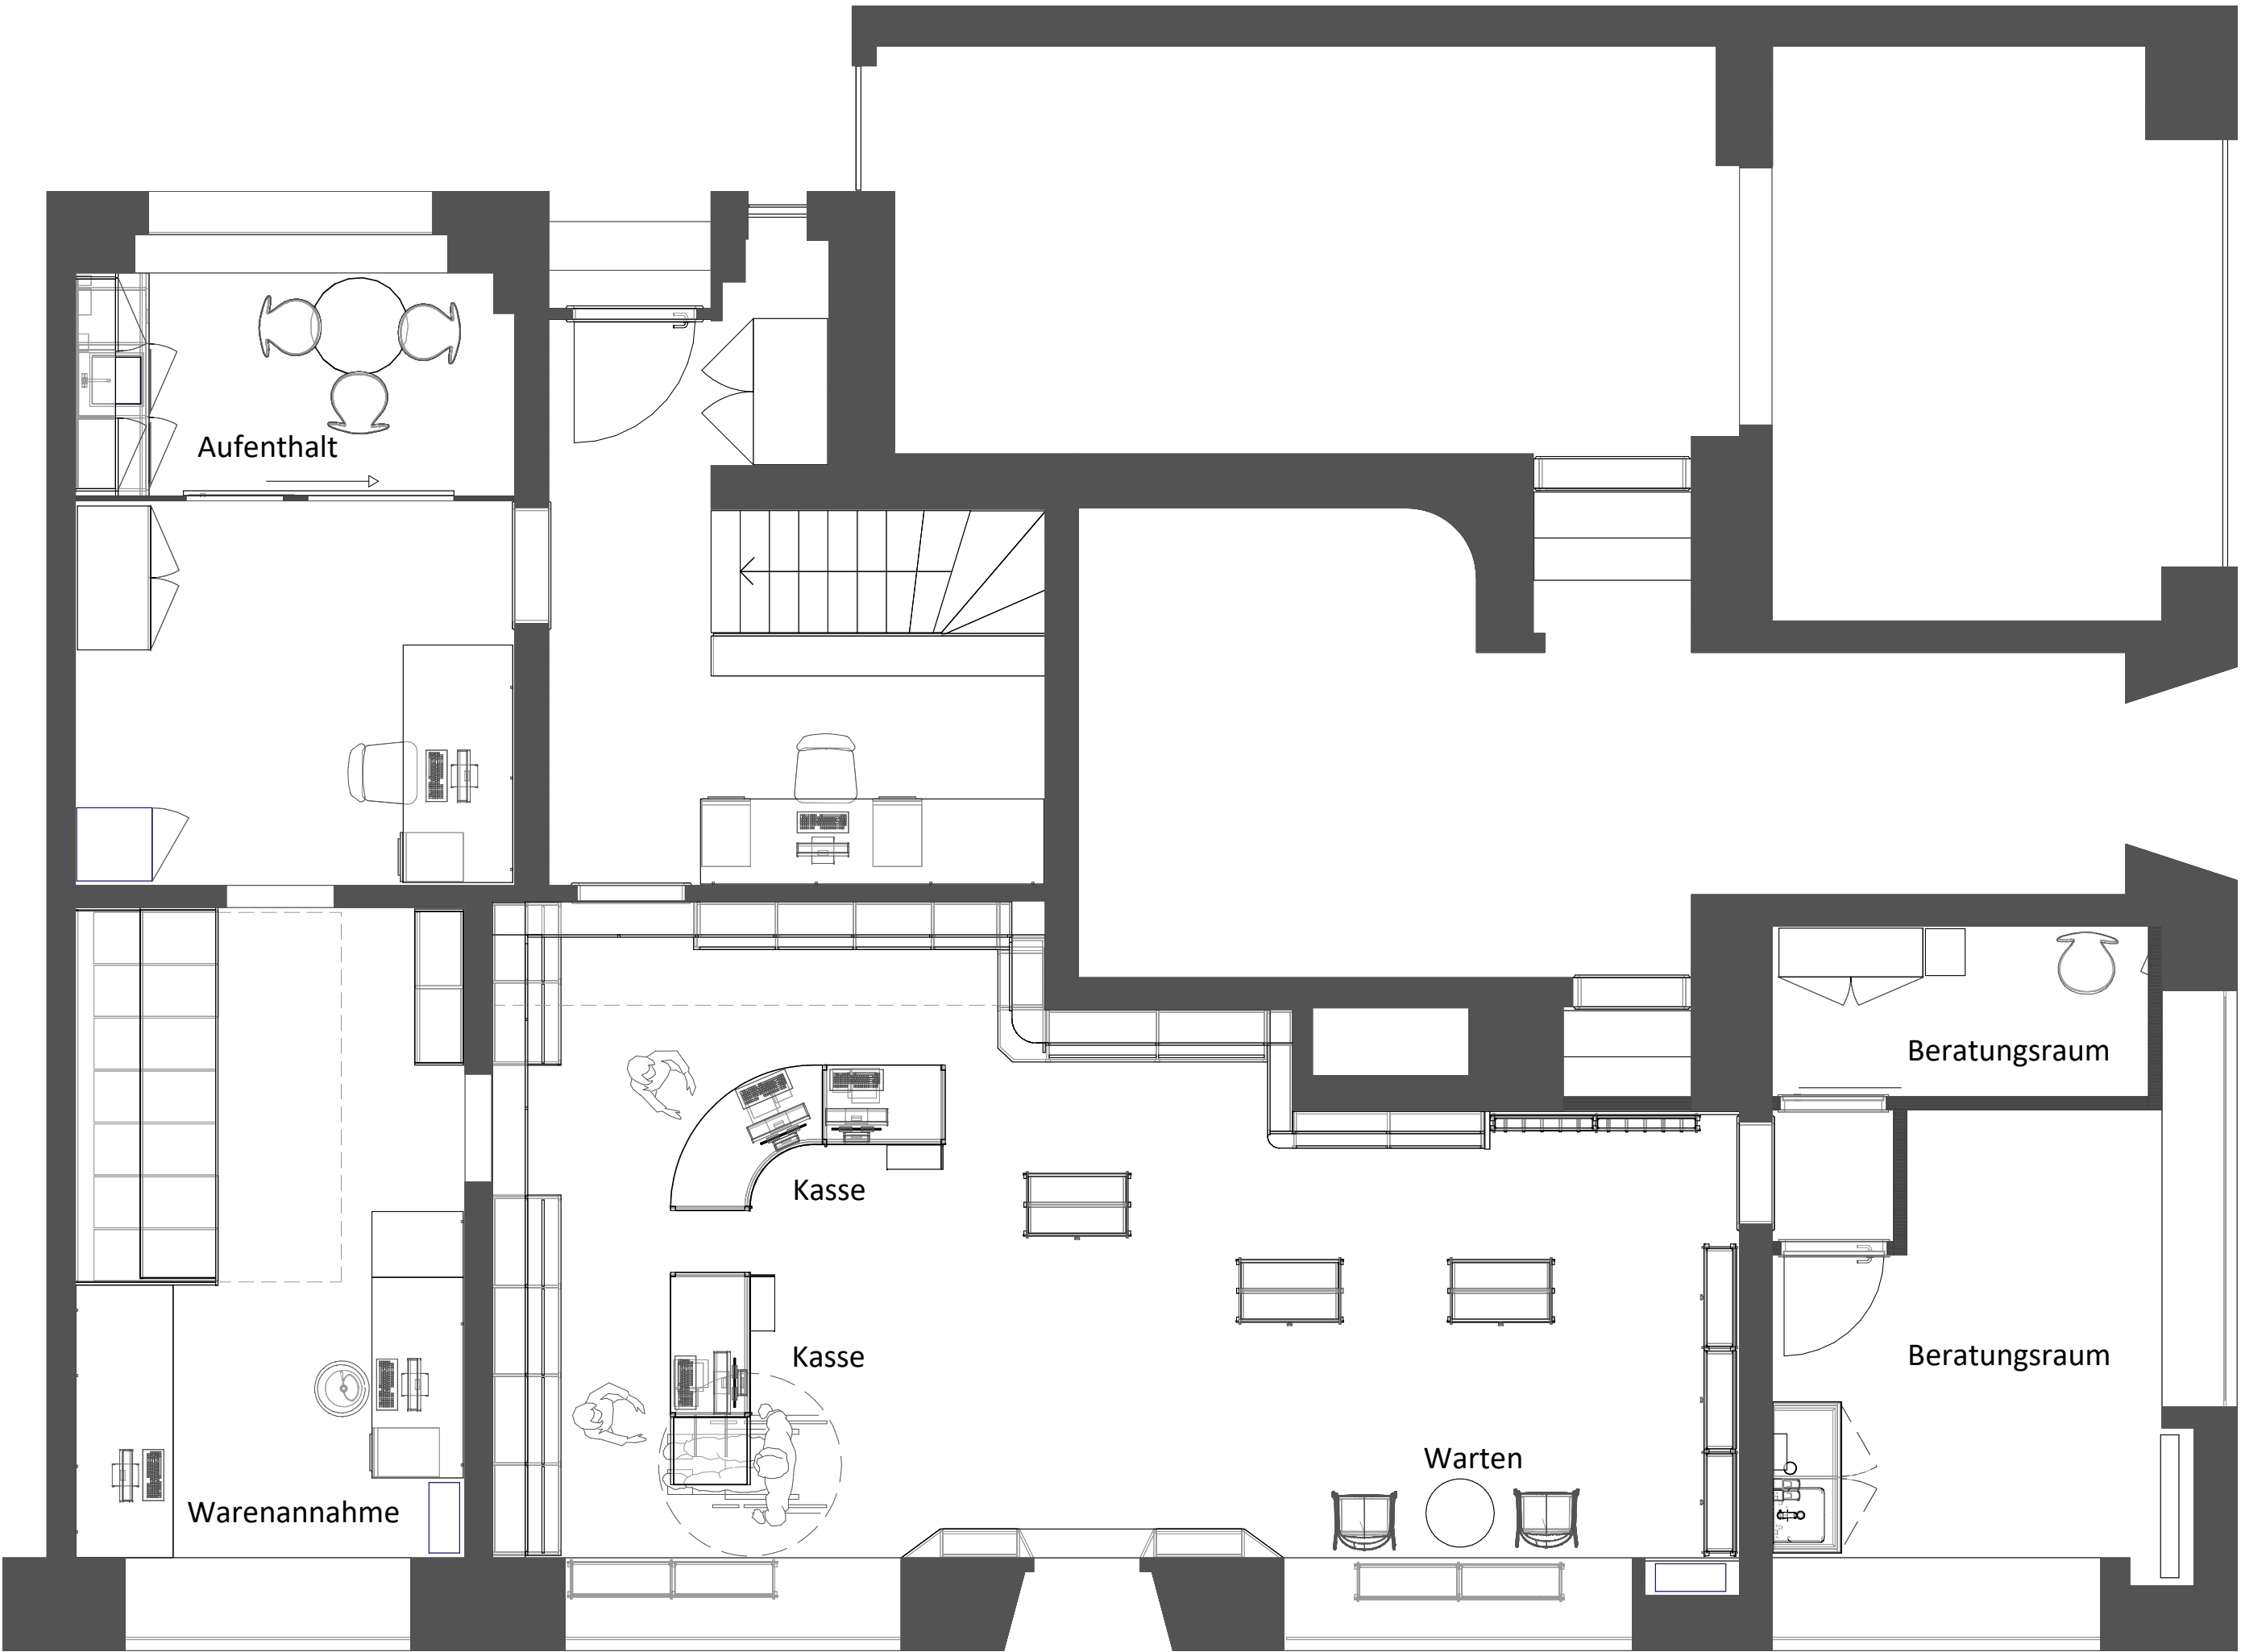

APOTHEKE NEUSTADT LUZERN AG

Bauherrschaft:
Apotheke Neustadt Luzern AG

Moosstrasse 26, 6003 Luzern

Grundriss EG.

Mst.: 1:50

Pos. Nr.

Gez. P.K.

Gut zur Ausführung

Datum:

Visum:

Rev.:

Rev.:

Rev.:

Rev.:

Rev.:

Rev.:

Rev.:

Rev.:

Global Shop Design GmbH

Degenstrasse 1, CH-6010 Kriens

Tel. +41 (0) 41 210 96 62

Mobile +41 (0) 79 601 68 11

E-Mail: info@global-shop-design.ch

Alle Masse sind vor Ort auf ihre Richtigkeit zu überprüfen! Diese Zeichnung gehört Global Shop Design GmbH und darf ohne unsere Genehmigung weder vervielfältigt, noch dritten Personen zugänglich gemacht werden. (Urheberrechtsgesetz, URG, Art. 2,d und Art.10, b+c)