

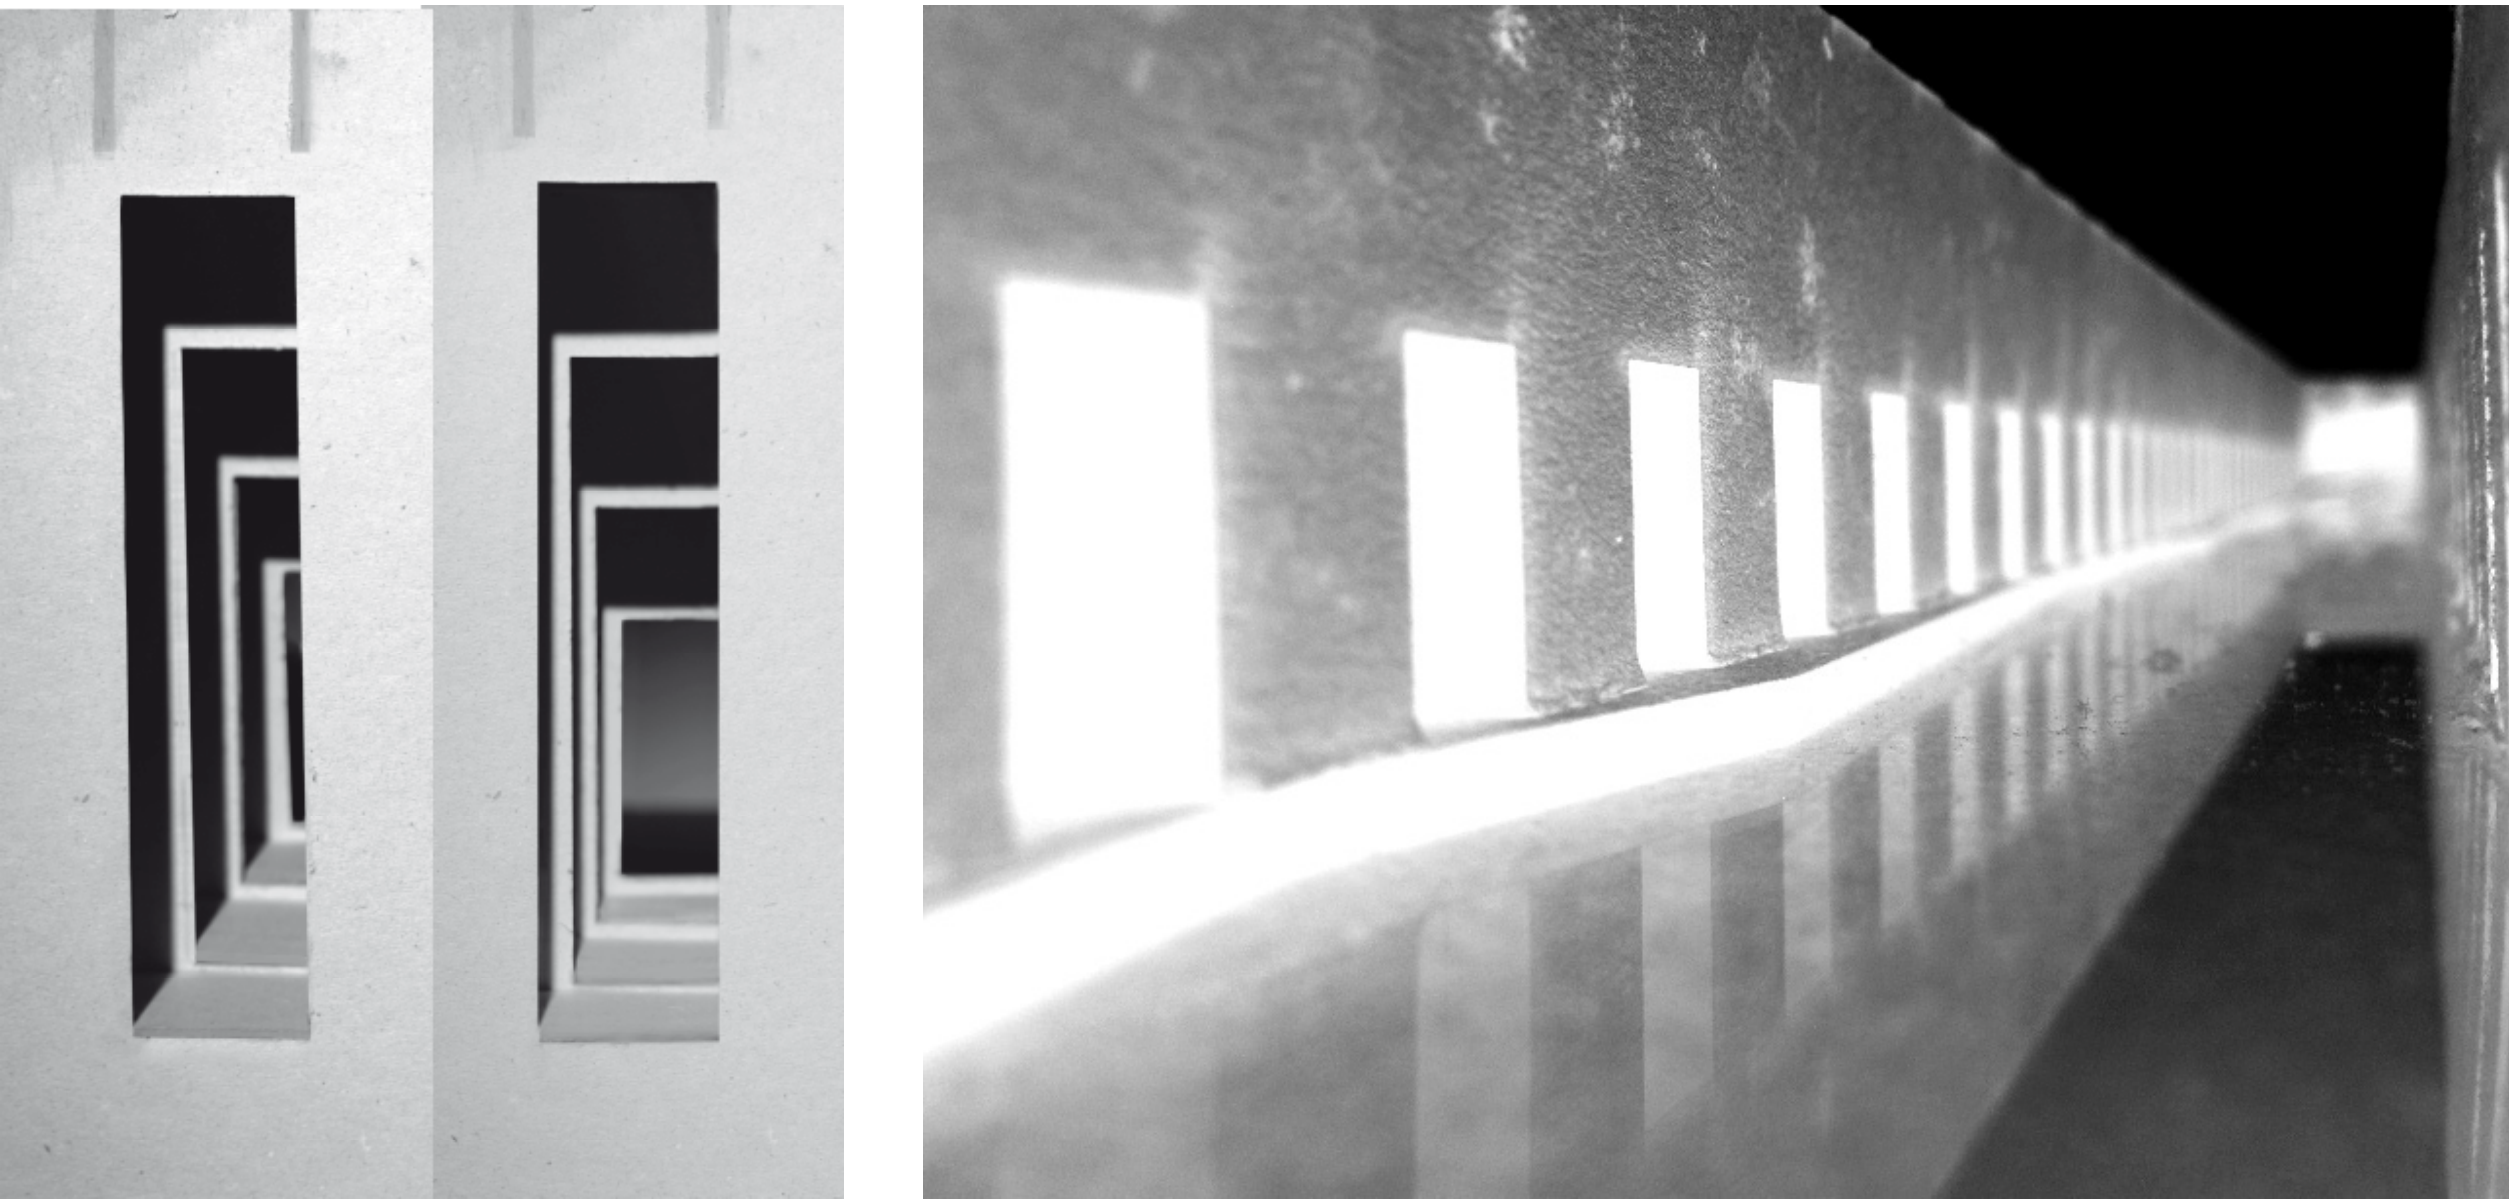


Prozess

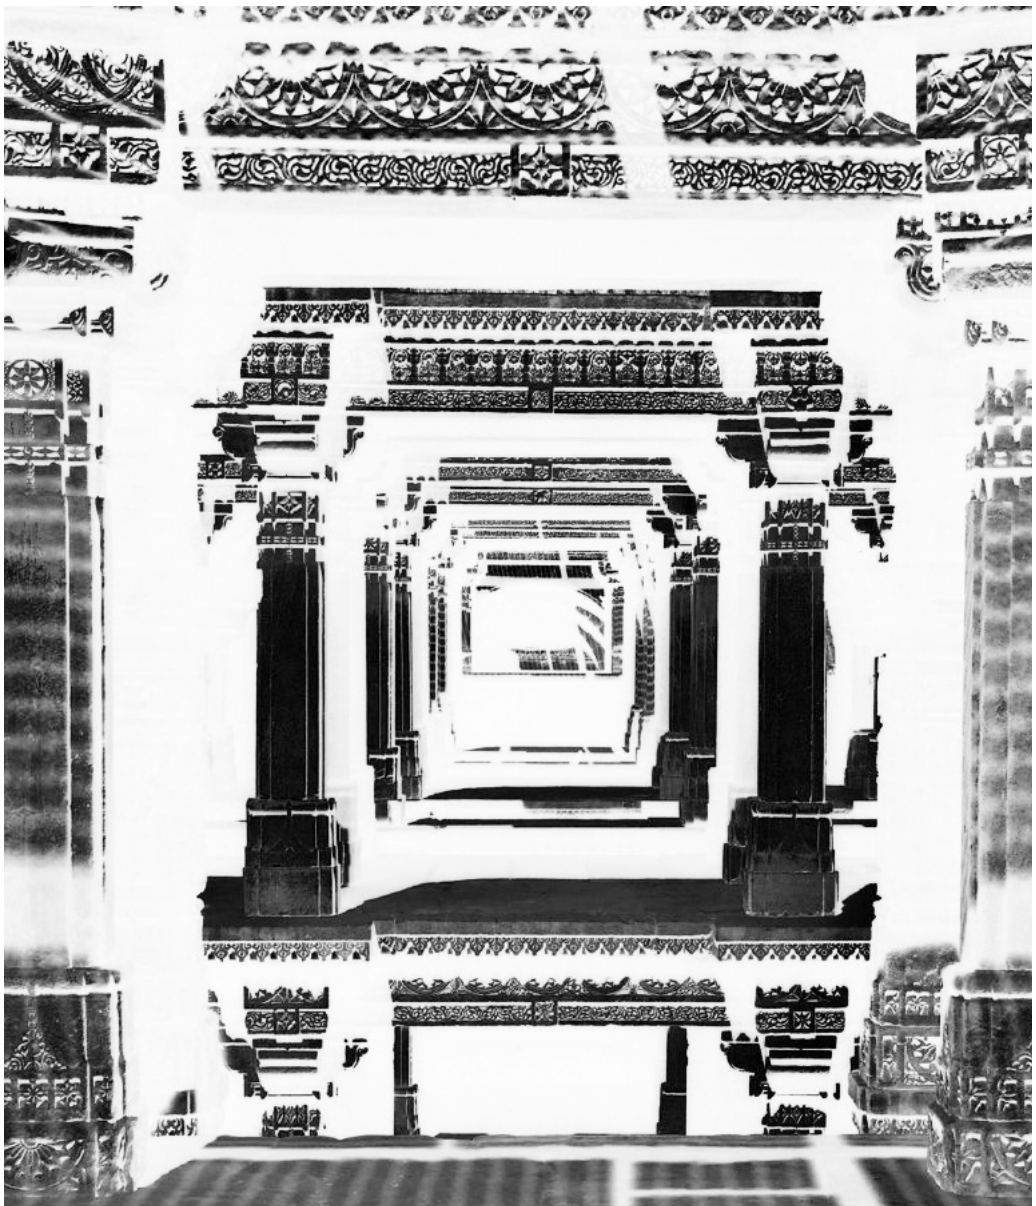

Faszination

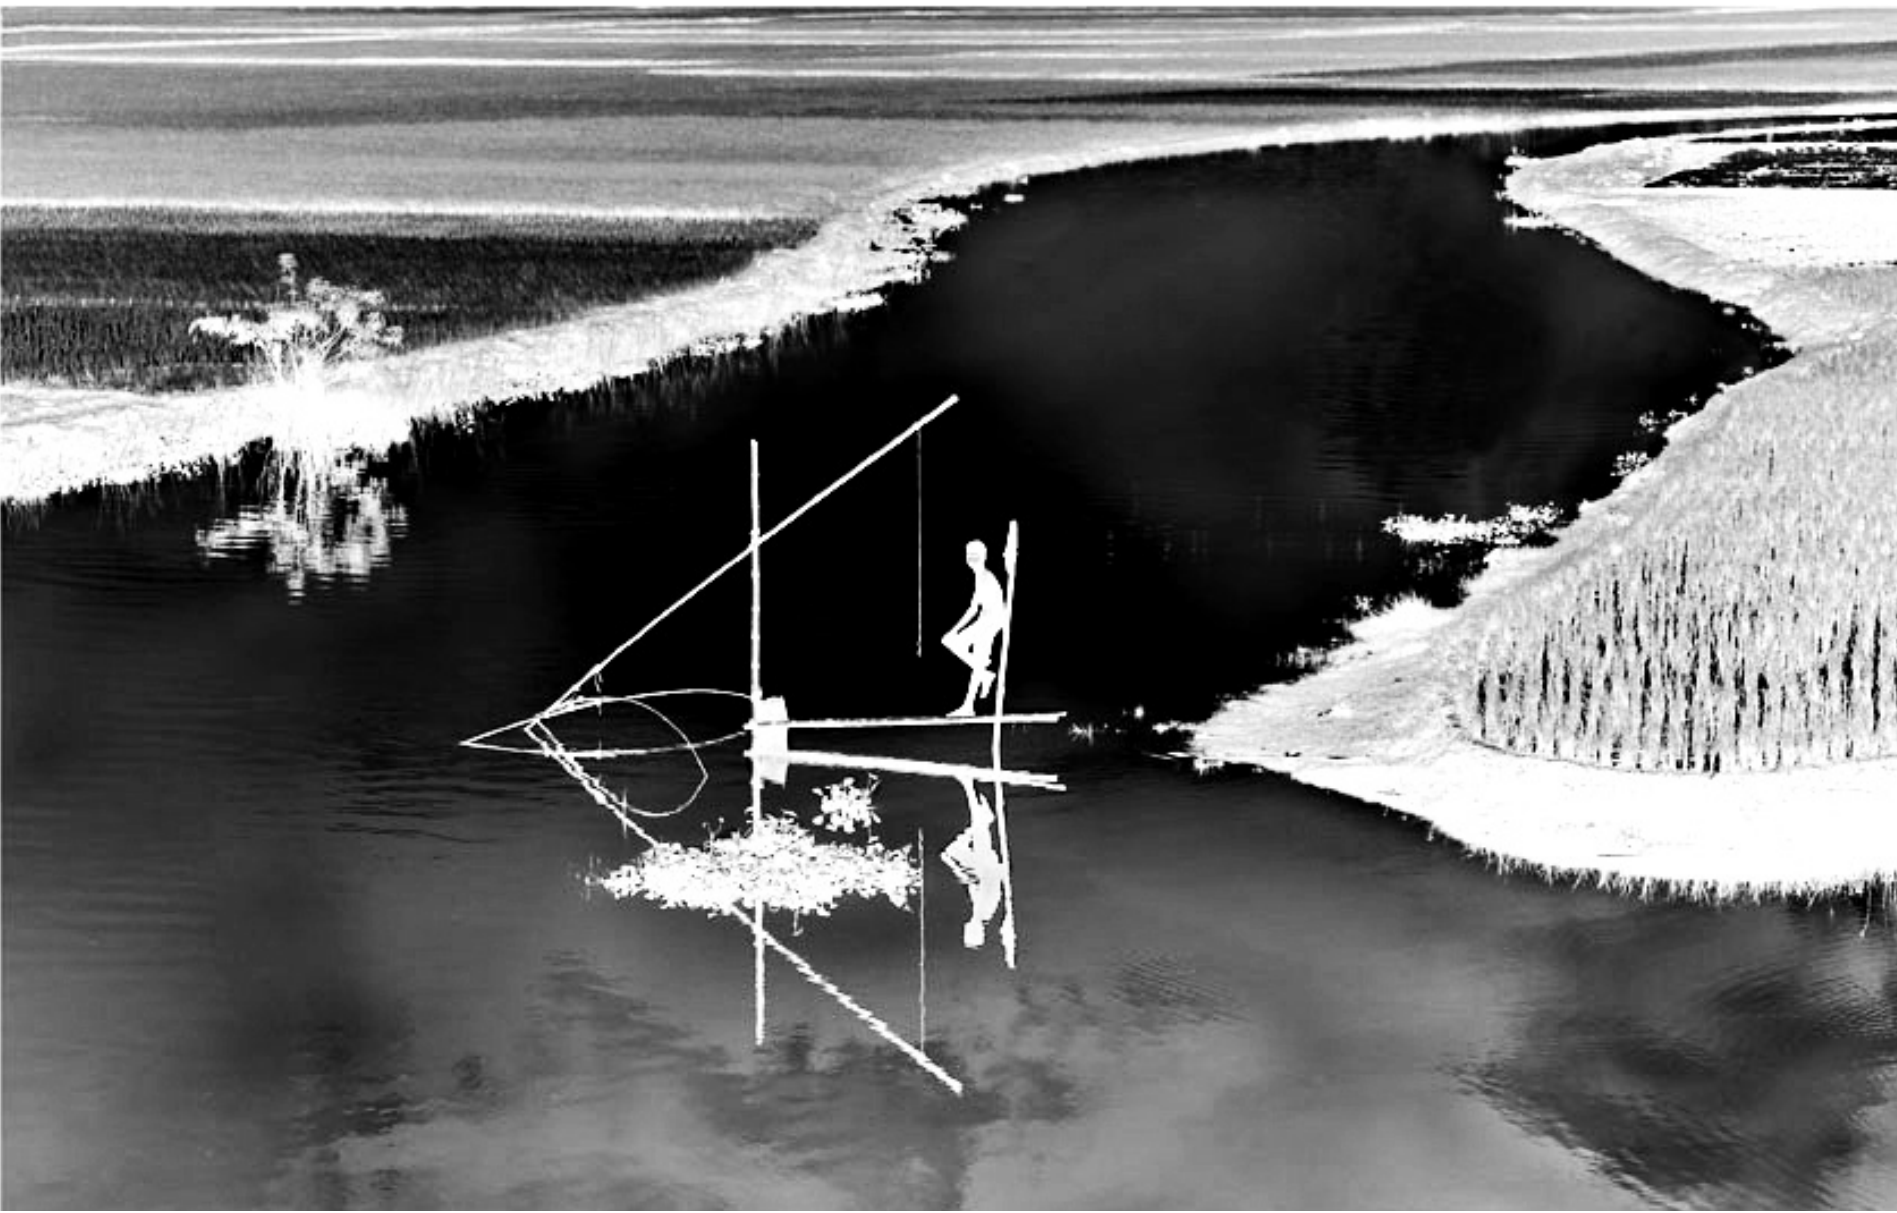


Material




Struktur

Mst.: 1:1000


Lehmsteine

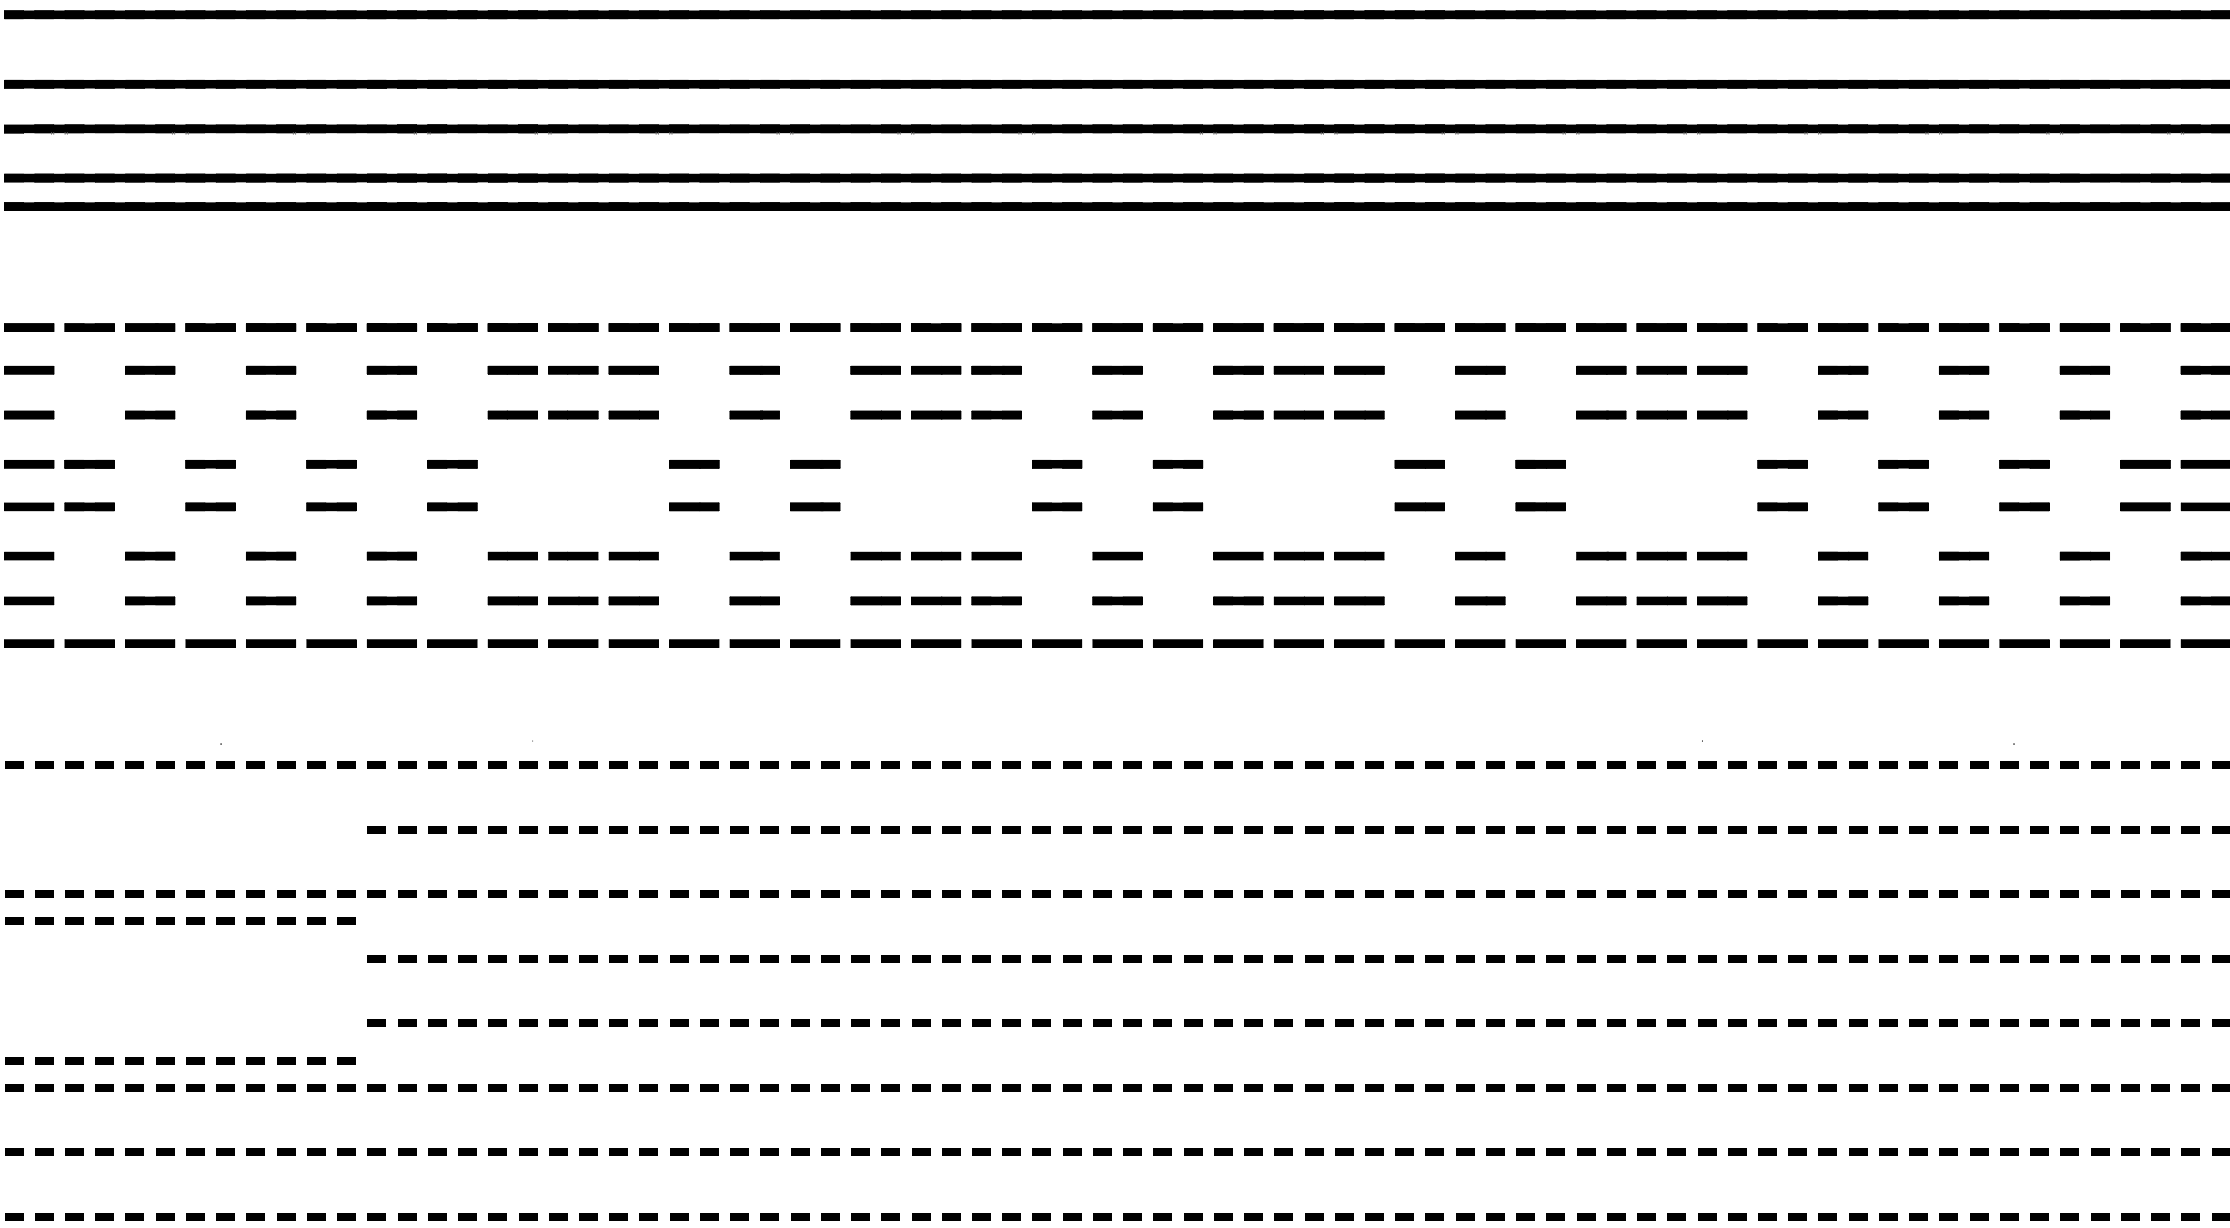

Beton

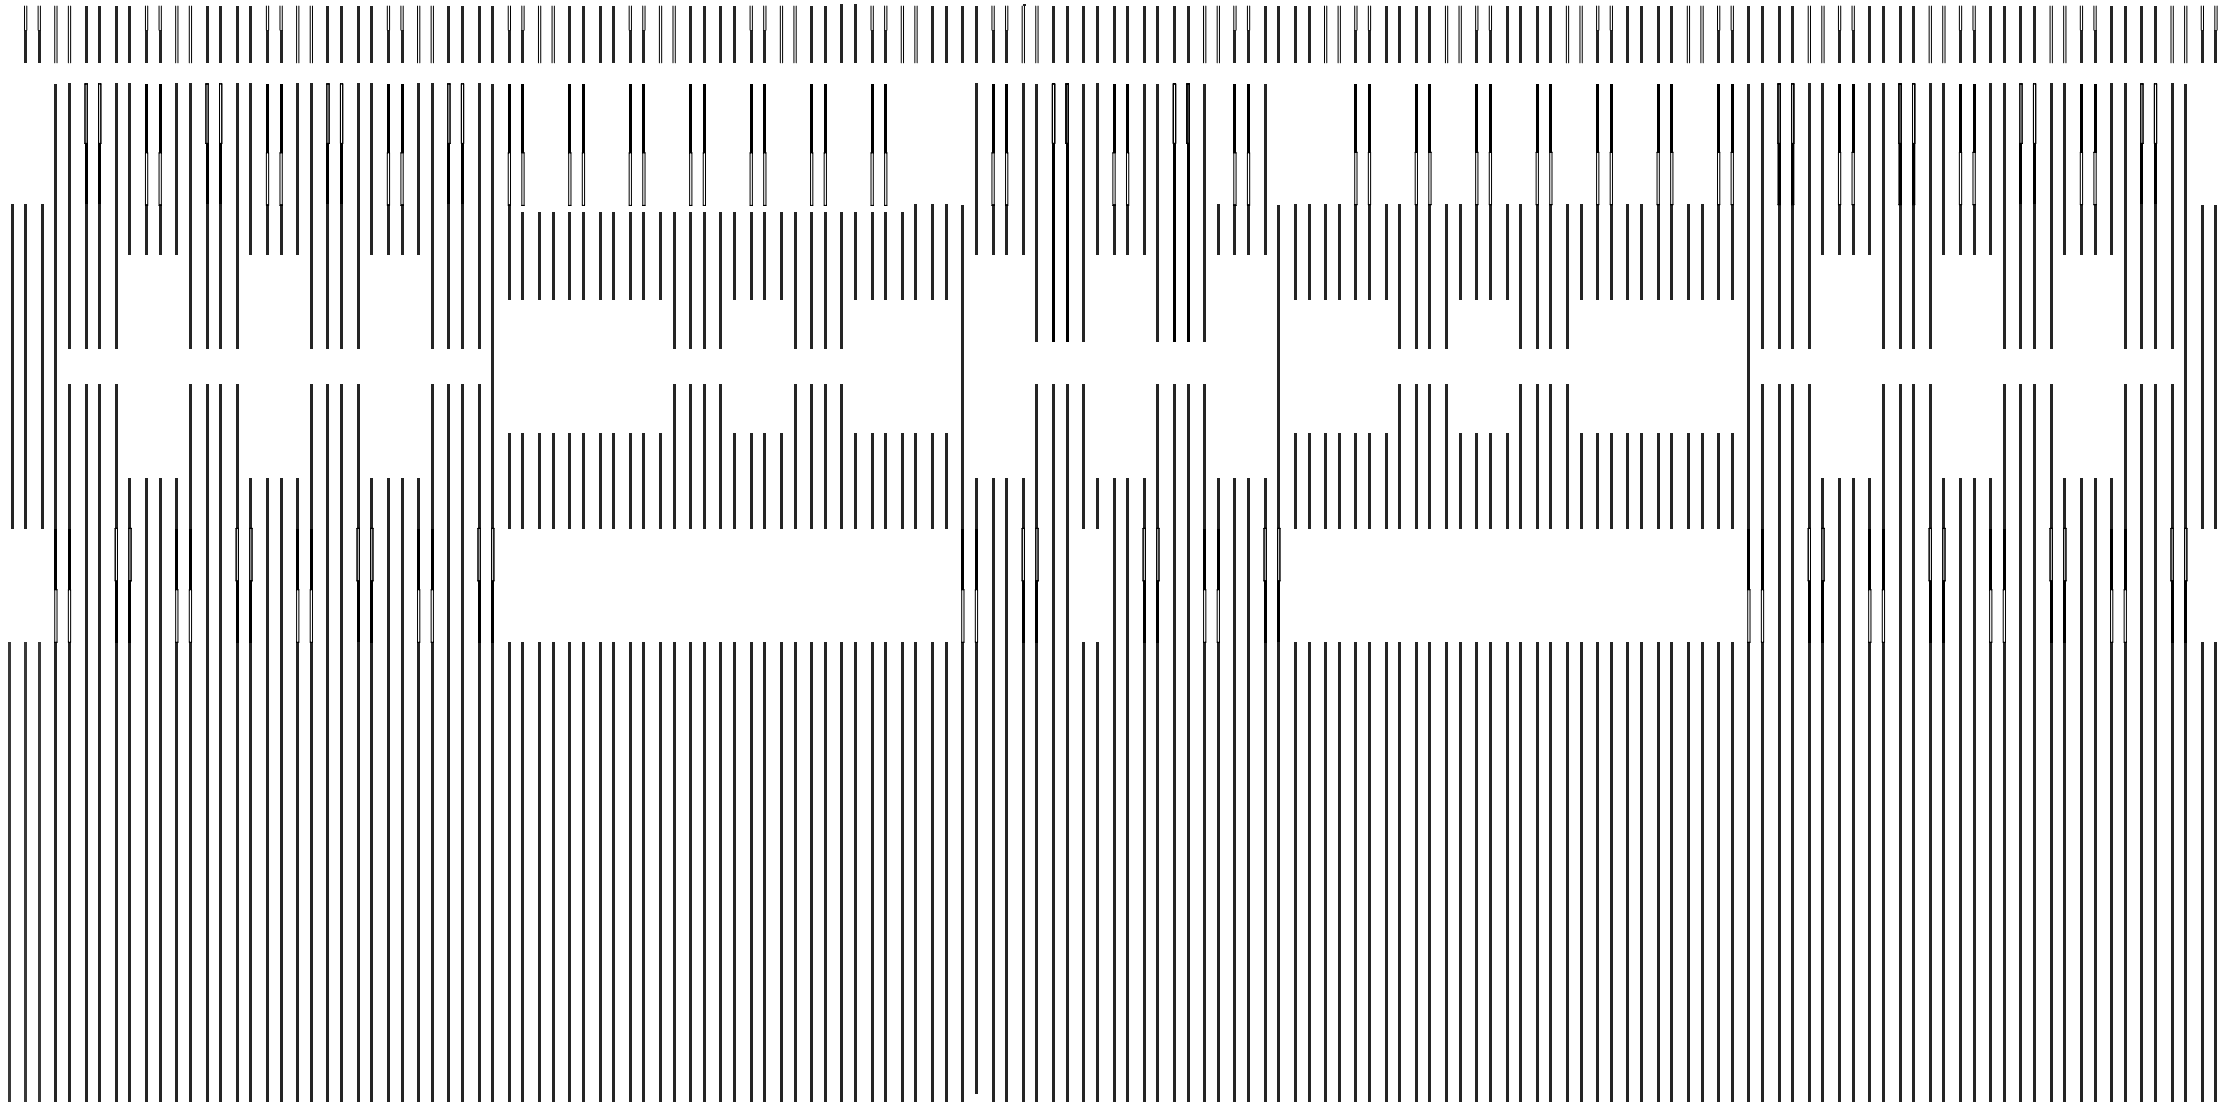

Kombination

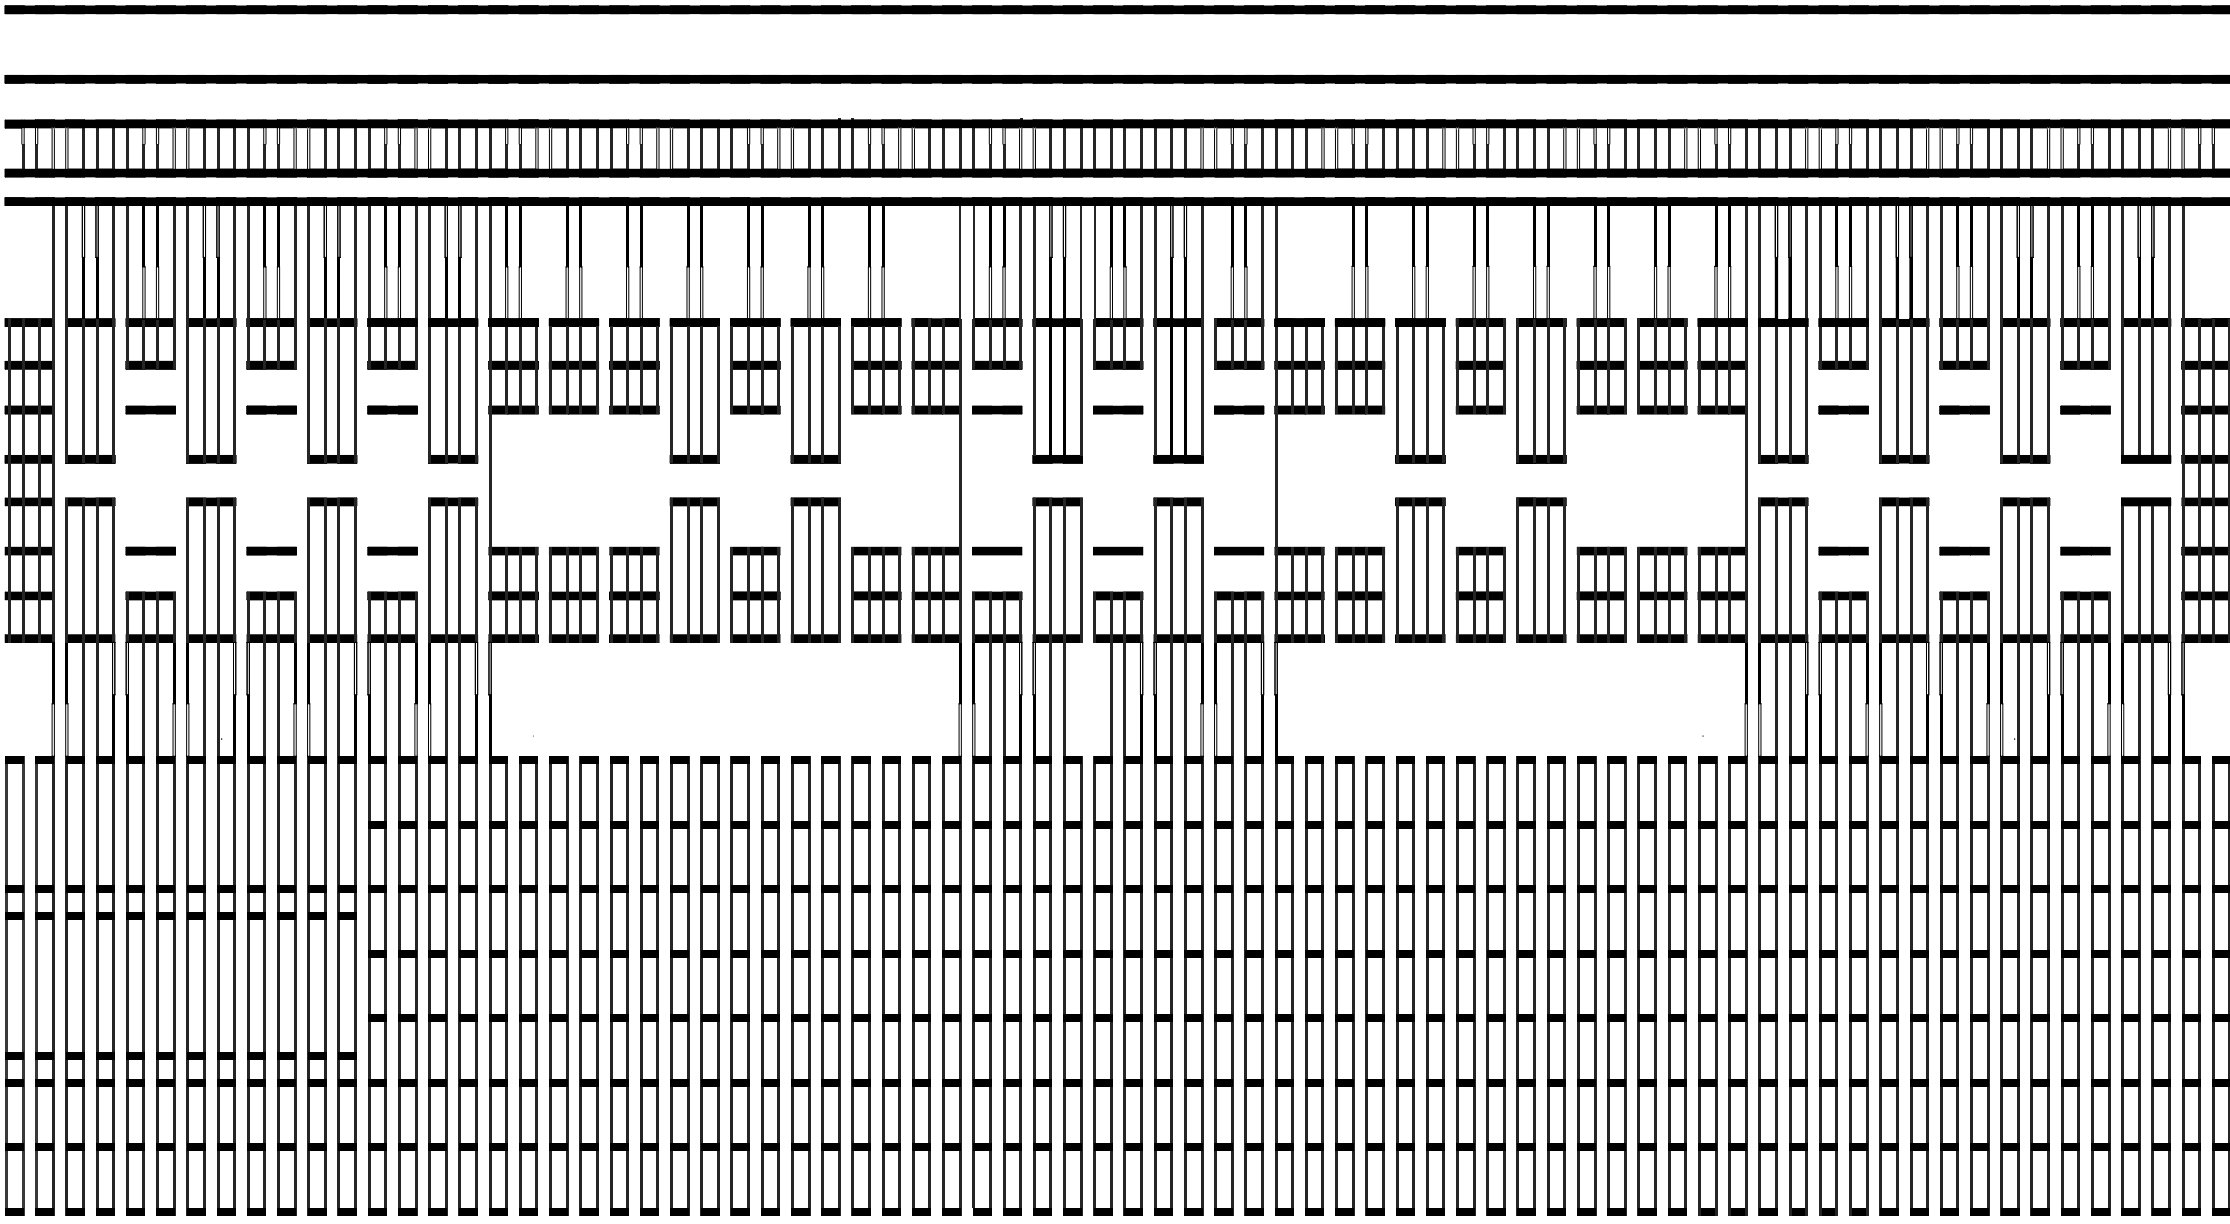

Konstruktion

Mst.: 1:50

