


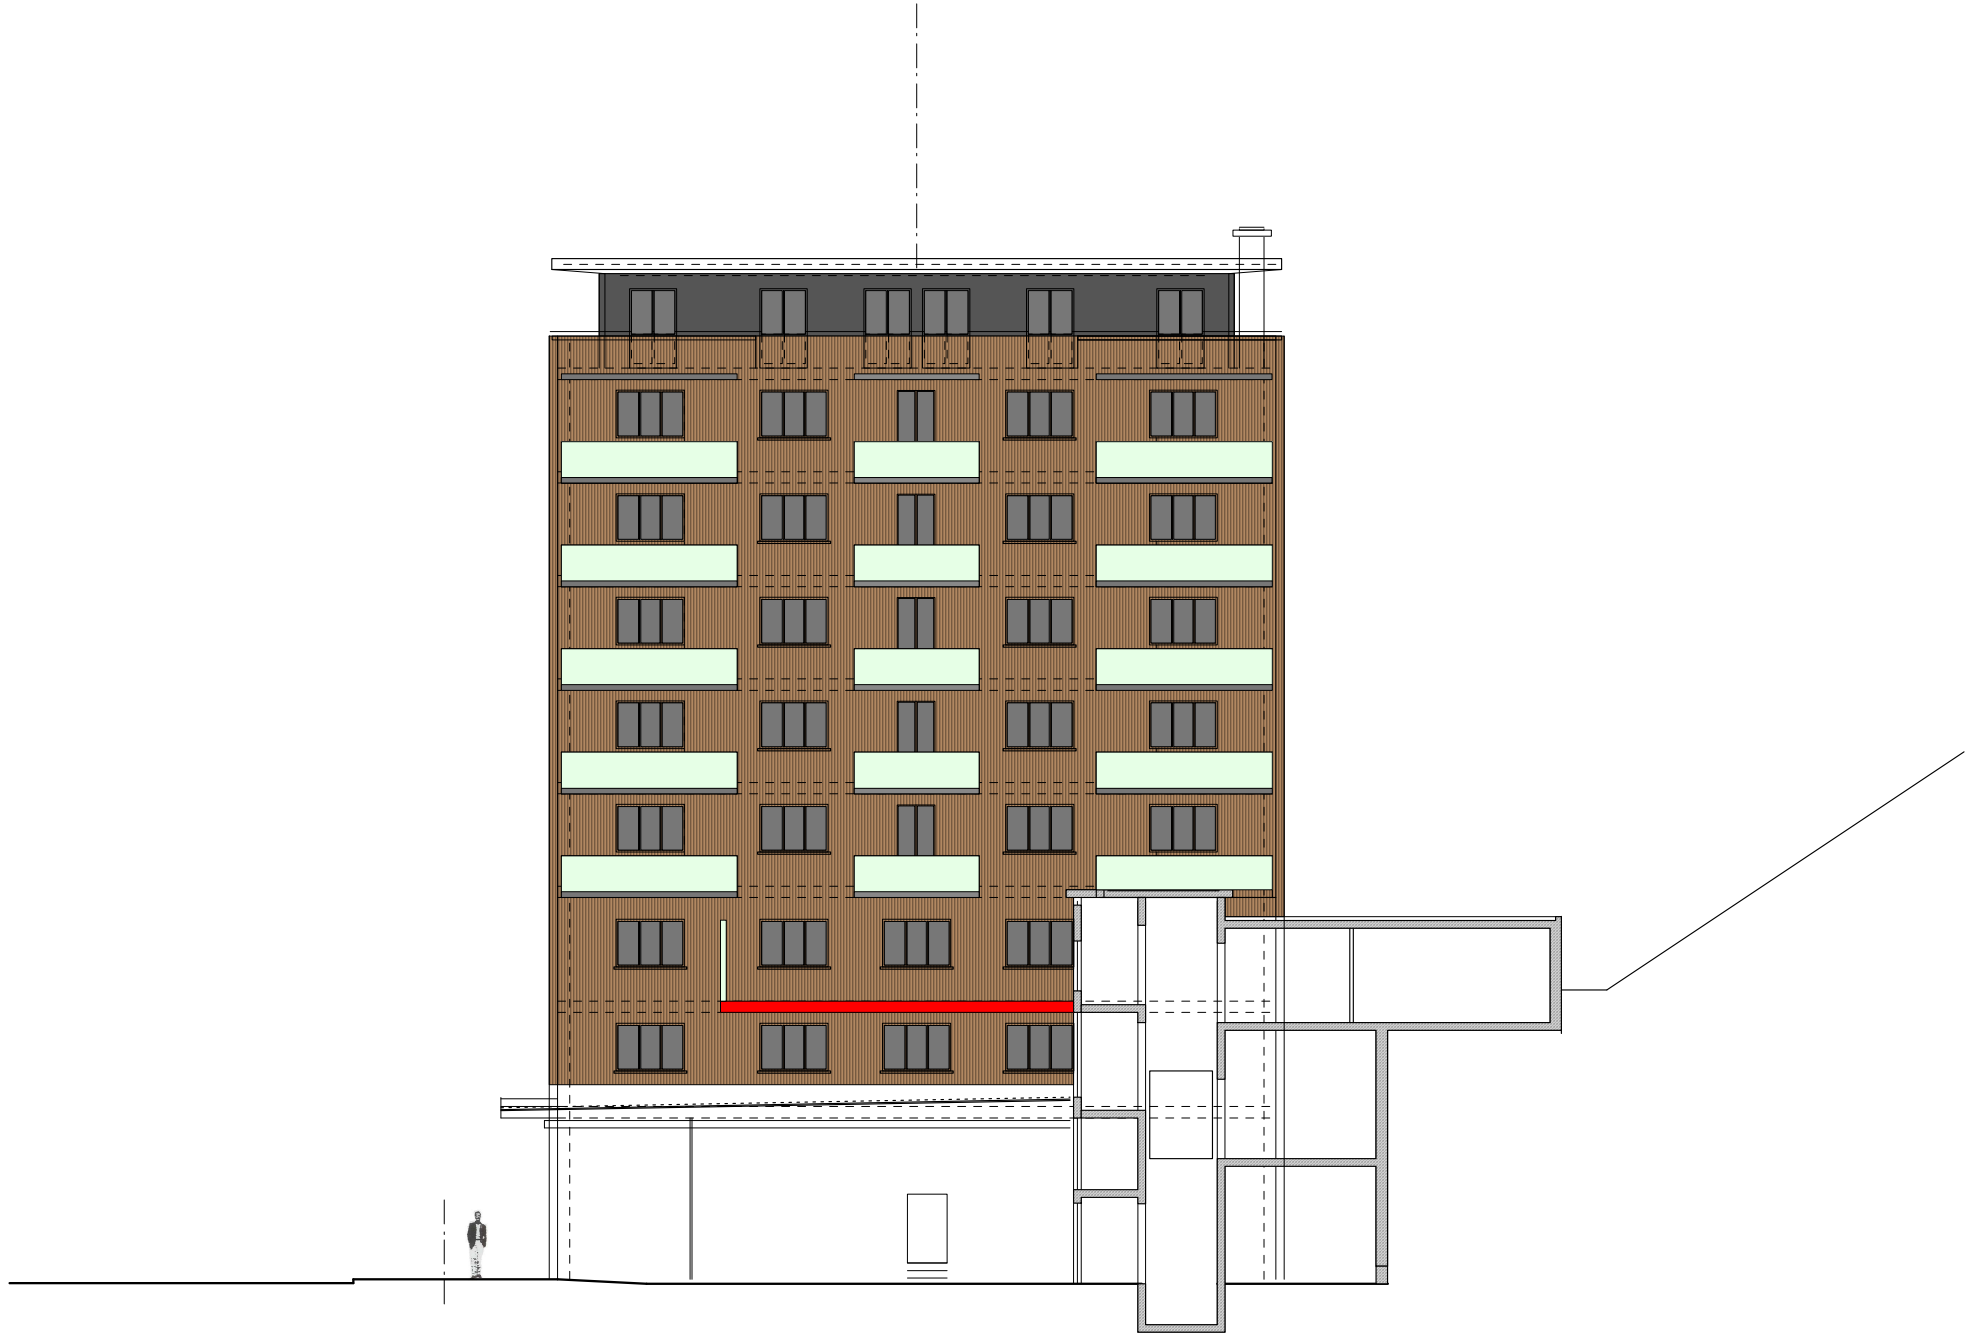

FACADE SUD -OUEST ECH 1-200 - GILAMONT 54 A VEVEY
RENOVATION DE L'ENVELOPPE