



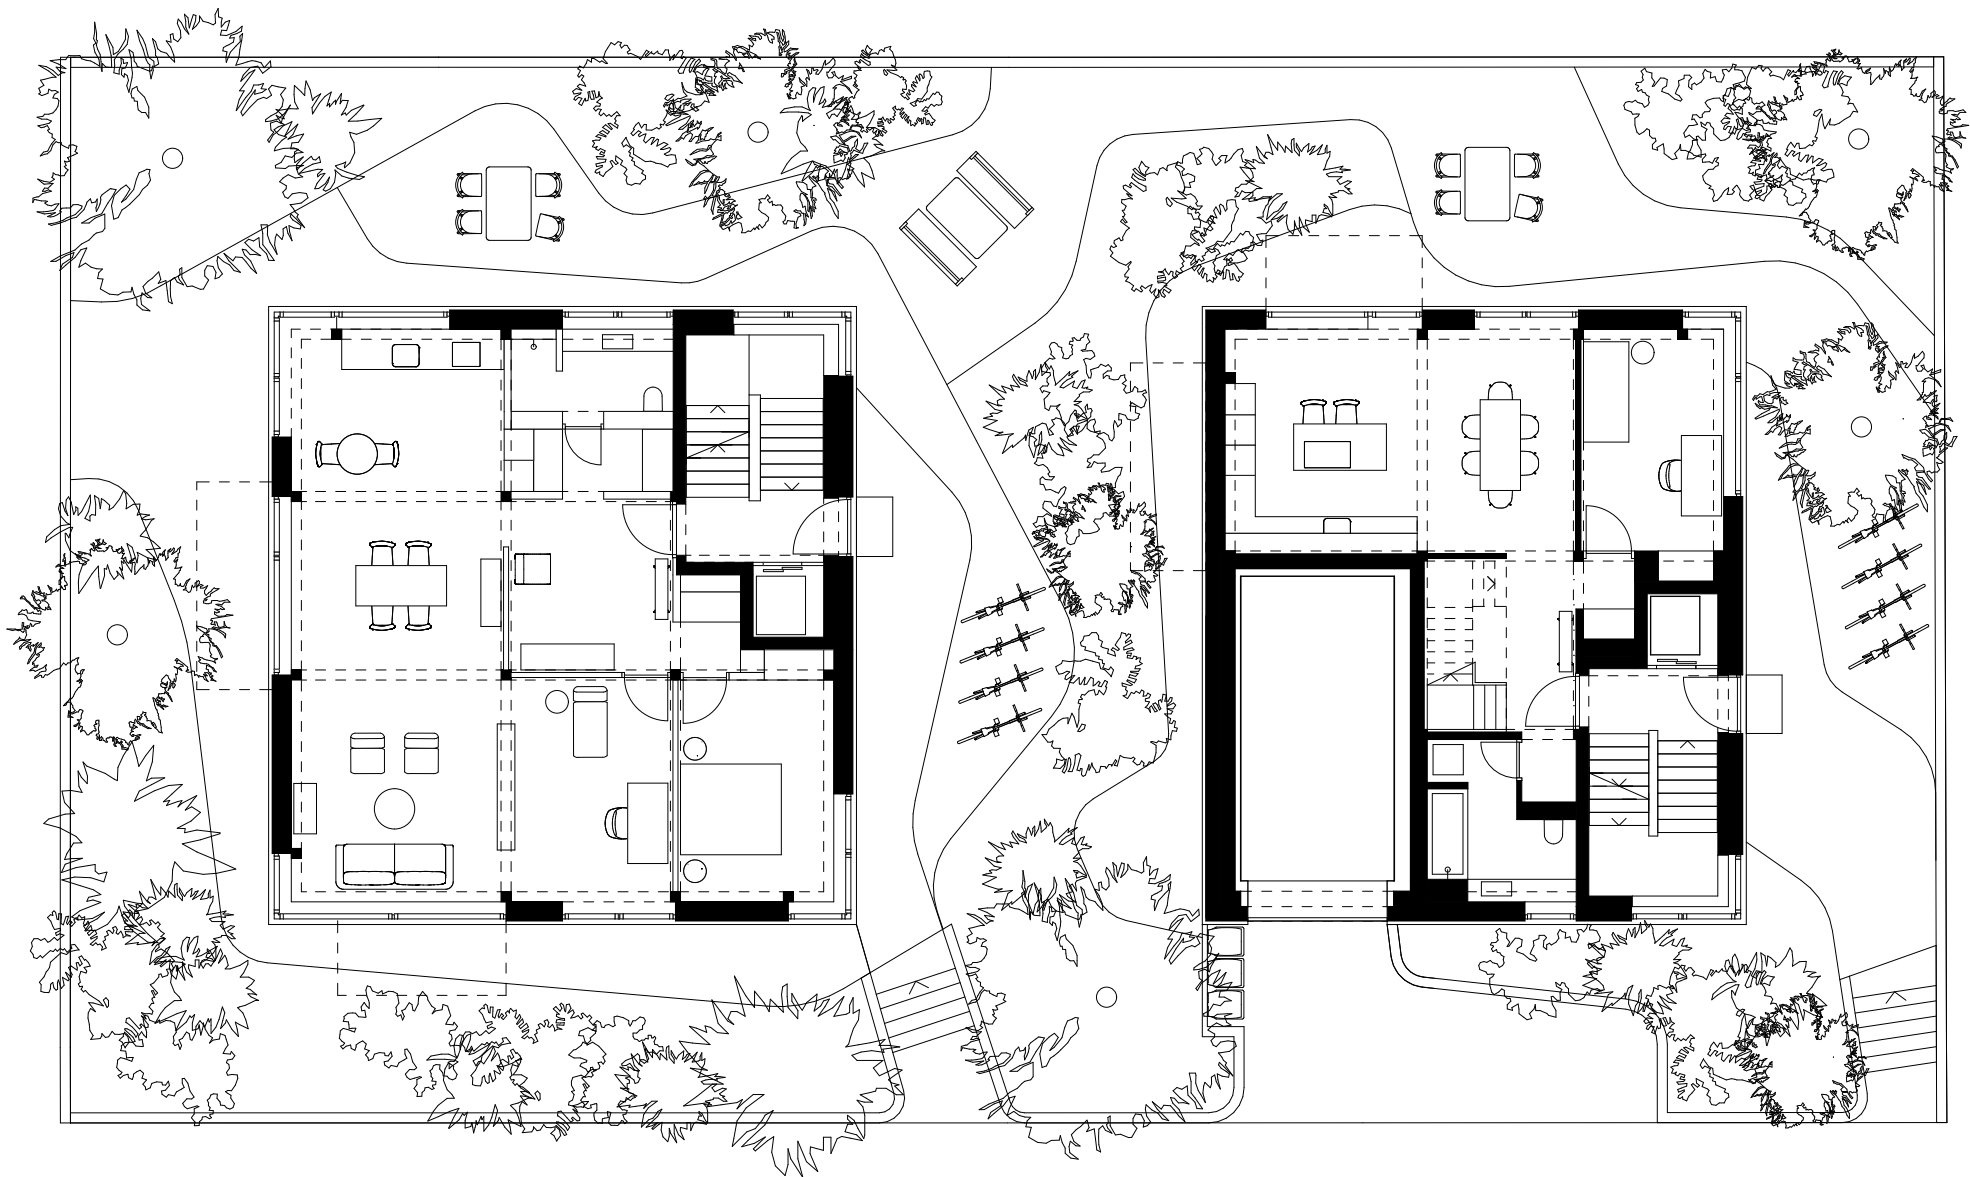

Wohnhäuser Libellenweg Zürich

Grundriss Erdgeschoss

1:150

 

Lamprecht Villa Architektur Seestrasse 367 8038 Zürich